




MIEJSKOWY PLAN ZAGOSPODAROWANIA PRZESTRZENNEGO części miasta Piaseczna dla obszaru ograniczonego od zachodu osią ulicy Wojska Polskiego, od północy osią ulicy Nadarzyńskiej i jej przedłużeniem w kierunku zachodnim, od wschodu osią ulicy Wojska Polskiego, od północy osią ulicy Nadarzyńskiej i jej przedłużeniem w kierunku zachodnim, od wschodu osią ulicy Czajewicza, od południa, osią ulicy Sienkiewicza.



ZAŁĄCZNIK NR 1 - RYSUNEK skala 1:1000

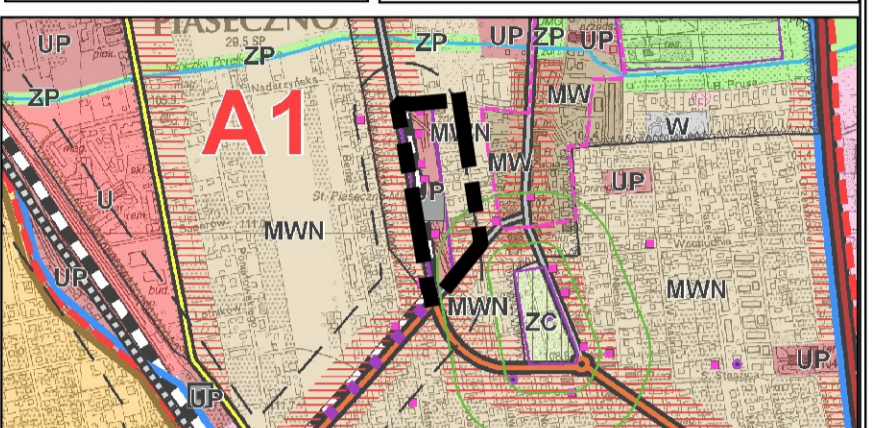

- Tereny usług publicznych (UP)
- Preferowane rejon rozwoju usług w strukturach mieszkaniowych
- Tereny mieszkalnictwa wielo- i jednorodzinnego (MWN)
- Linie kolejowe wąskotorowe
- Obiekty architektoniczne
- Zespoły urbanistyczne i rualistyczne
- Istniejące stacje kolei wąskotorowej
- Strefy uciążliwości kolei
- Strefy uciążliwości cmentarzy

Legenda

- granica obszaru objętego planem
 - linie rozgraniczające tereny o różnym przeznaczeniu, lub różnych zasadach zagospodarowania
- Przeznaczenie terenów określone symbolami literowymi i cyframi:
- MW Teren zabudowy mieszkaniowej wielorodzinnej
 - UP Teren usług publicznych
 - KDZ Teren drogi publicznej klasy drogi zbiorczej
 - KDL Teren drogi publicznej klasy drogi lokalnej

- Linie zabudowy:
- nieprzekraczalna
 - obowiązująca
 - wymiarowanie w metrach
- Elementy informacyjne:

- Numery kart adresowych zabytków znajdujących się w Gminnej Ewidencji Zabytków:
- GEZ 156 Dworzec – Stacja Piaseczno Miasto
 - GEZ 157 Lokomotywnia I
 - GEZ 158 Warsztaty
 - GEZ 159 Lokomotywnia II
 - GEZ 160 Kuźnia i Spawalnia
 - GEZ 161 Pompownia
 - GEZ 162 Magazyn
 - GEZ 163 Teren Stacji Piaseczno – Miasto
- Obszary i obiekty objęte ochroną konserwatorską:
- obiekt kubaturowy
 - teren

[miejsce na pieczętki]

MIEJSKOWY PLAN ZAGOSPODAROWANIA PRZESTRZENNEGO

RYSUNEK - ZAŁĄCZNIK NR 1 (wyłożenie do publicznego wglądu) SKALA 1:1000 2017-11-30

Sporządził:
Burmistrz Miasta i Gminy Piaseczno

Zespół autorski:
mgr inż. Piotr Maksym Kalbarczyk
mgr inż. arch. Jacek Ryszowski
mgr inż. arch. Wanda Kubiak

