




ZAŁĄCZNIK NR 1 -
 RYSUNEK PLANU
 SKALA 1:1000

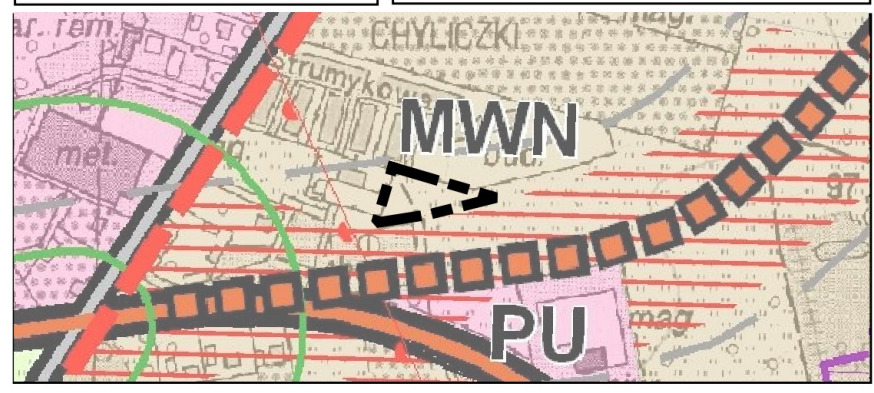


LEGENDA DO STUDIUM

	Preferowane rejony rozwoju usług w strukturach mieszkaniowych
	Tereny mieszkalnictwa wielo- i jednorodzinnego (MWN)
	Projektowany przebieg drogi wojewódzkiej nr 721

Legenda

	granica obszaru objętego planem
	wymiarowanie w metrach
	linie rozgraniczające tereny o różnym przeznaczeniu, lub różnych zasadach zagospodarowania
	nieprzekraczalne linie zabudowy
Przeznaczenie terenów określone symbolami literowymi	
	MNU - teren zabudowy mieszkaniowej jednorodzinnej wolnostojącej i usług nieuciążliwych
	KDL - teren drogi publicznej klasy drogi lokalnej

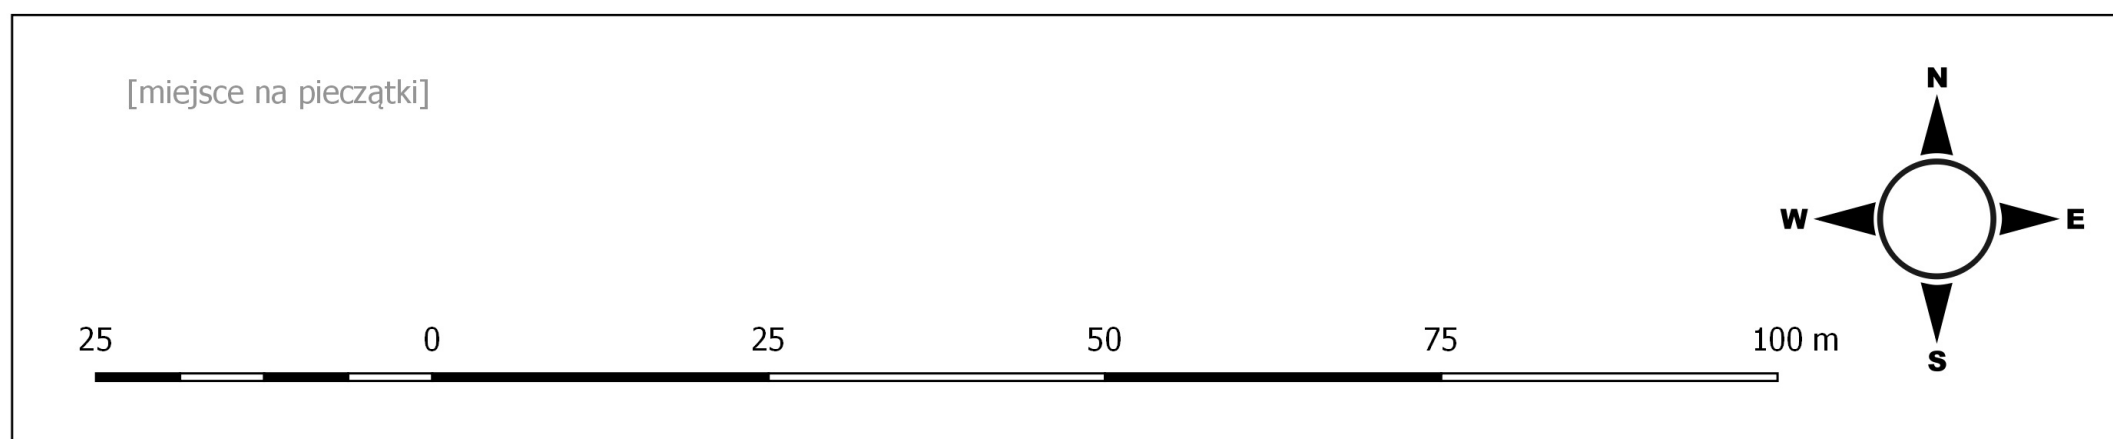

RYSUNEK PLANU - ZAŁĄCZNIK NR 1

SKALA 1:1000
 Data: 2017-11-30

Sporządzający:
 Burmistrz Miasta i Gminy Piaseczno

Zespół autorski:
 mgr inż. Piotr Maksym Kalbarczyk
 mgr inż. arch. Jacek Ryszkowski
 mgr inż. arch. Wanda Kubiak