


Poziom porównawczy 105,00 m n.p.m.

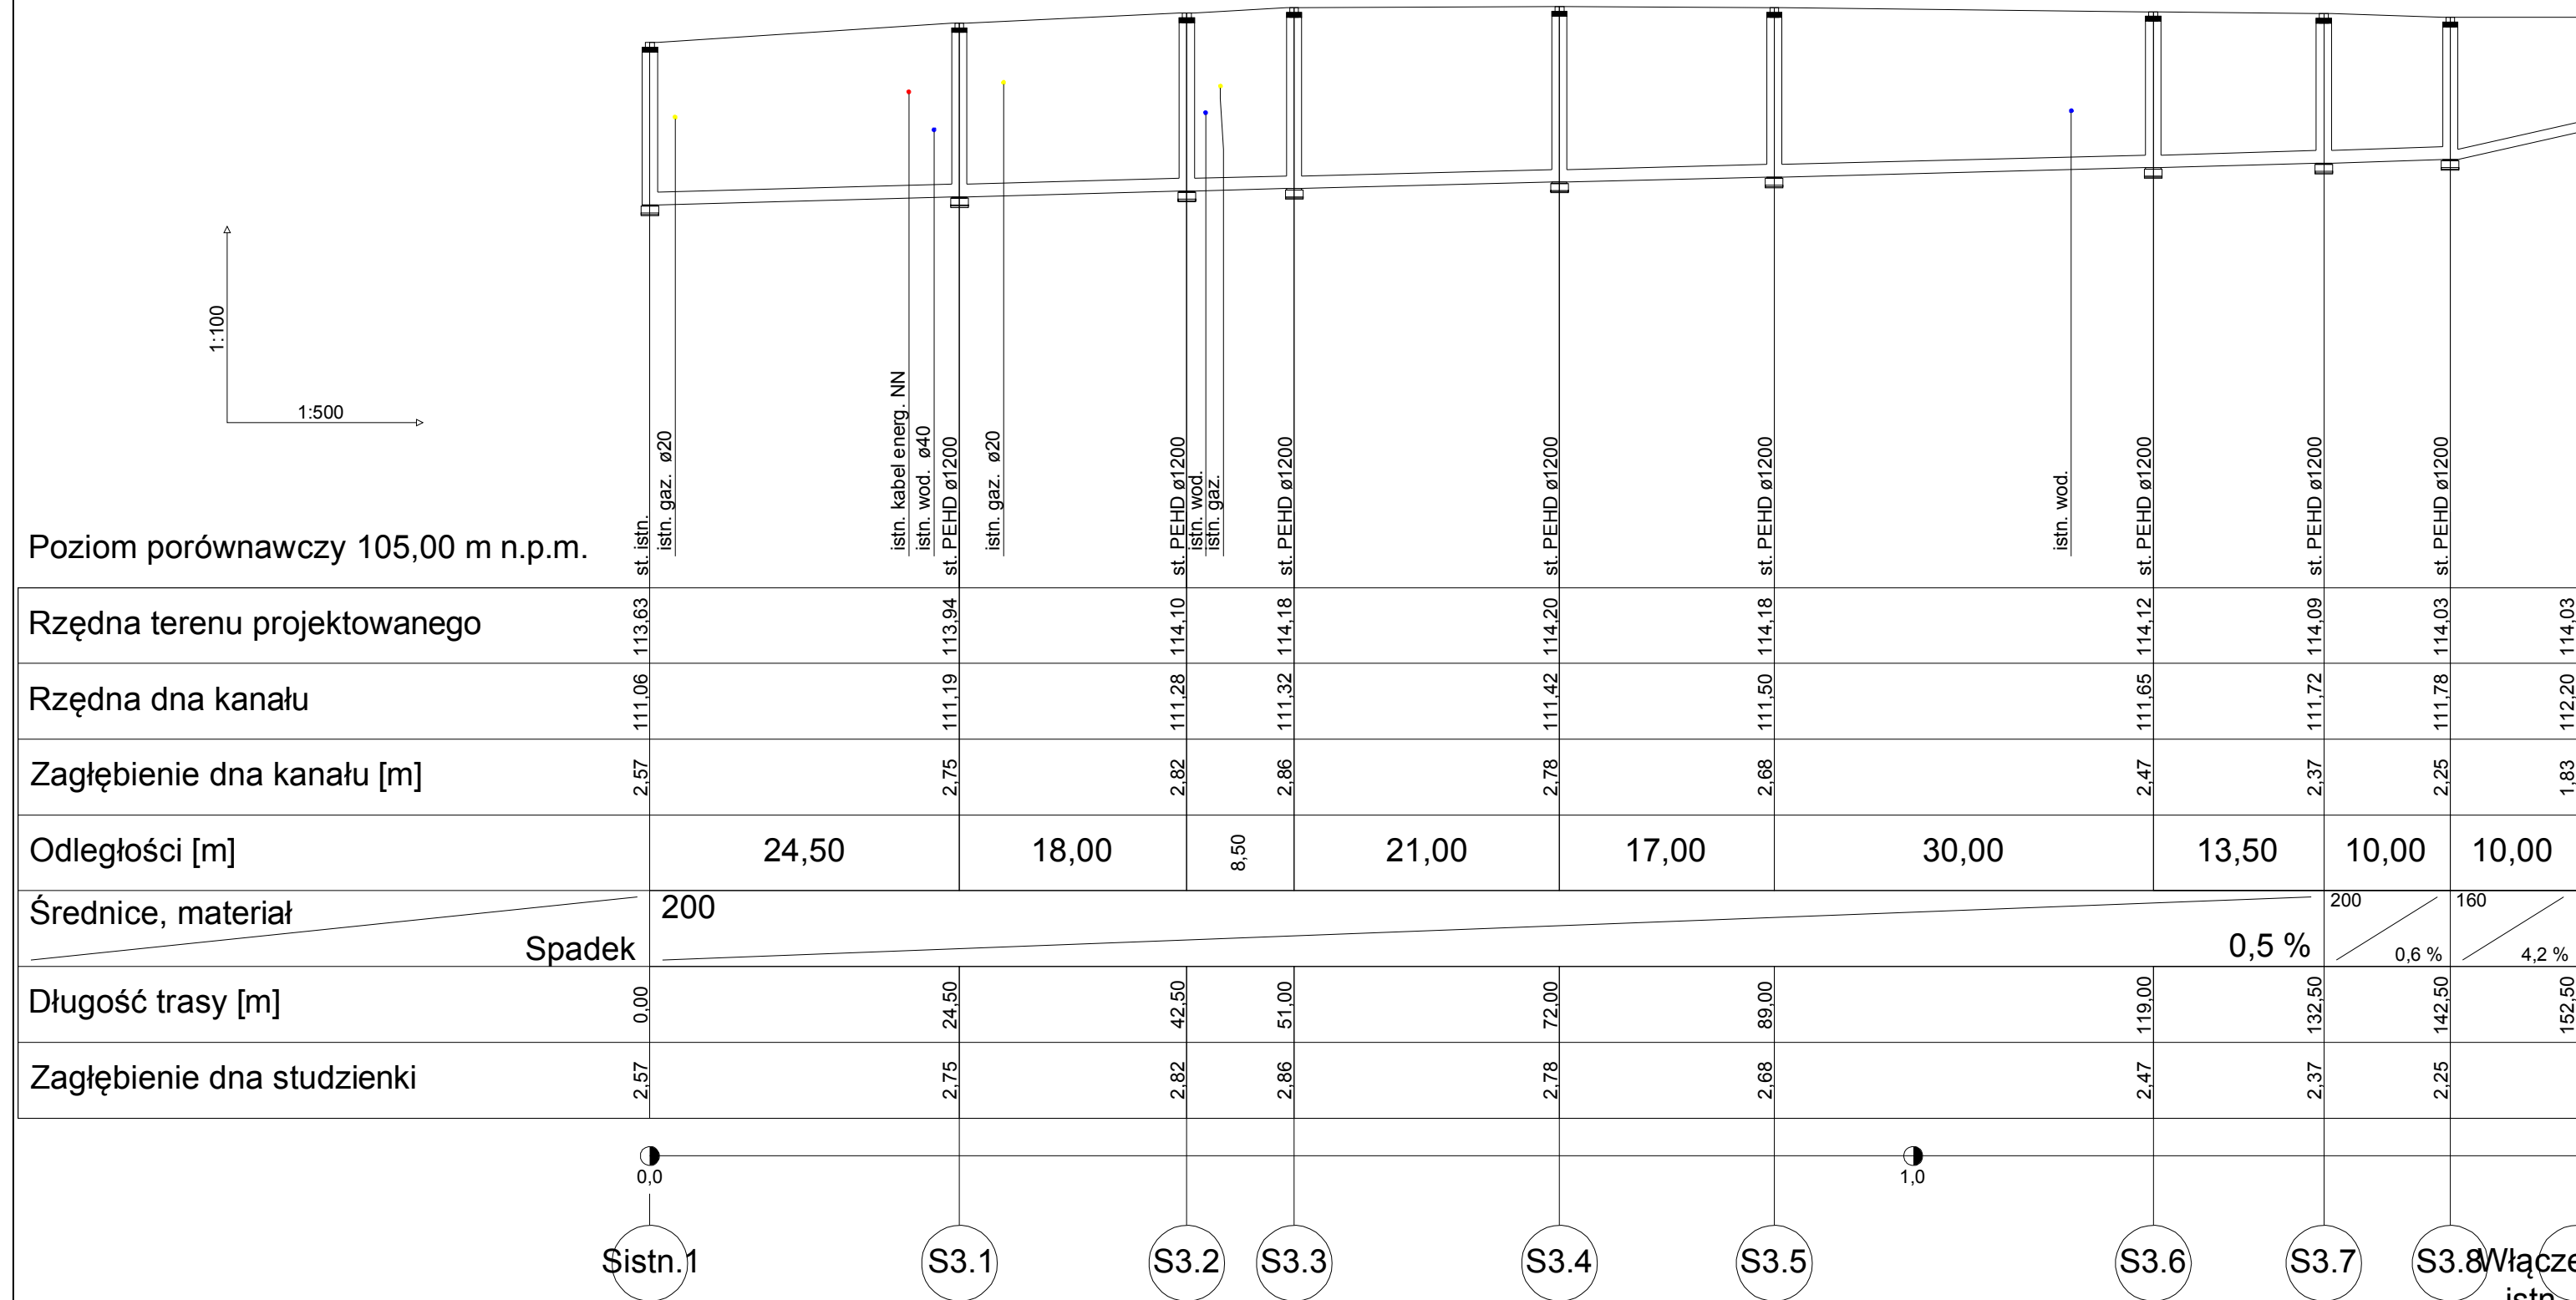

Sistn.1

S3.1

S3.2

S3.3

S3.4


S3.5

S3.6

S3.7

S3.8

Włączenie do istn. ruroc.

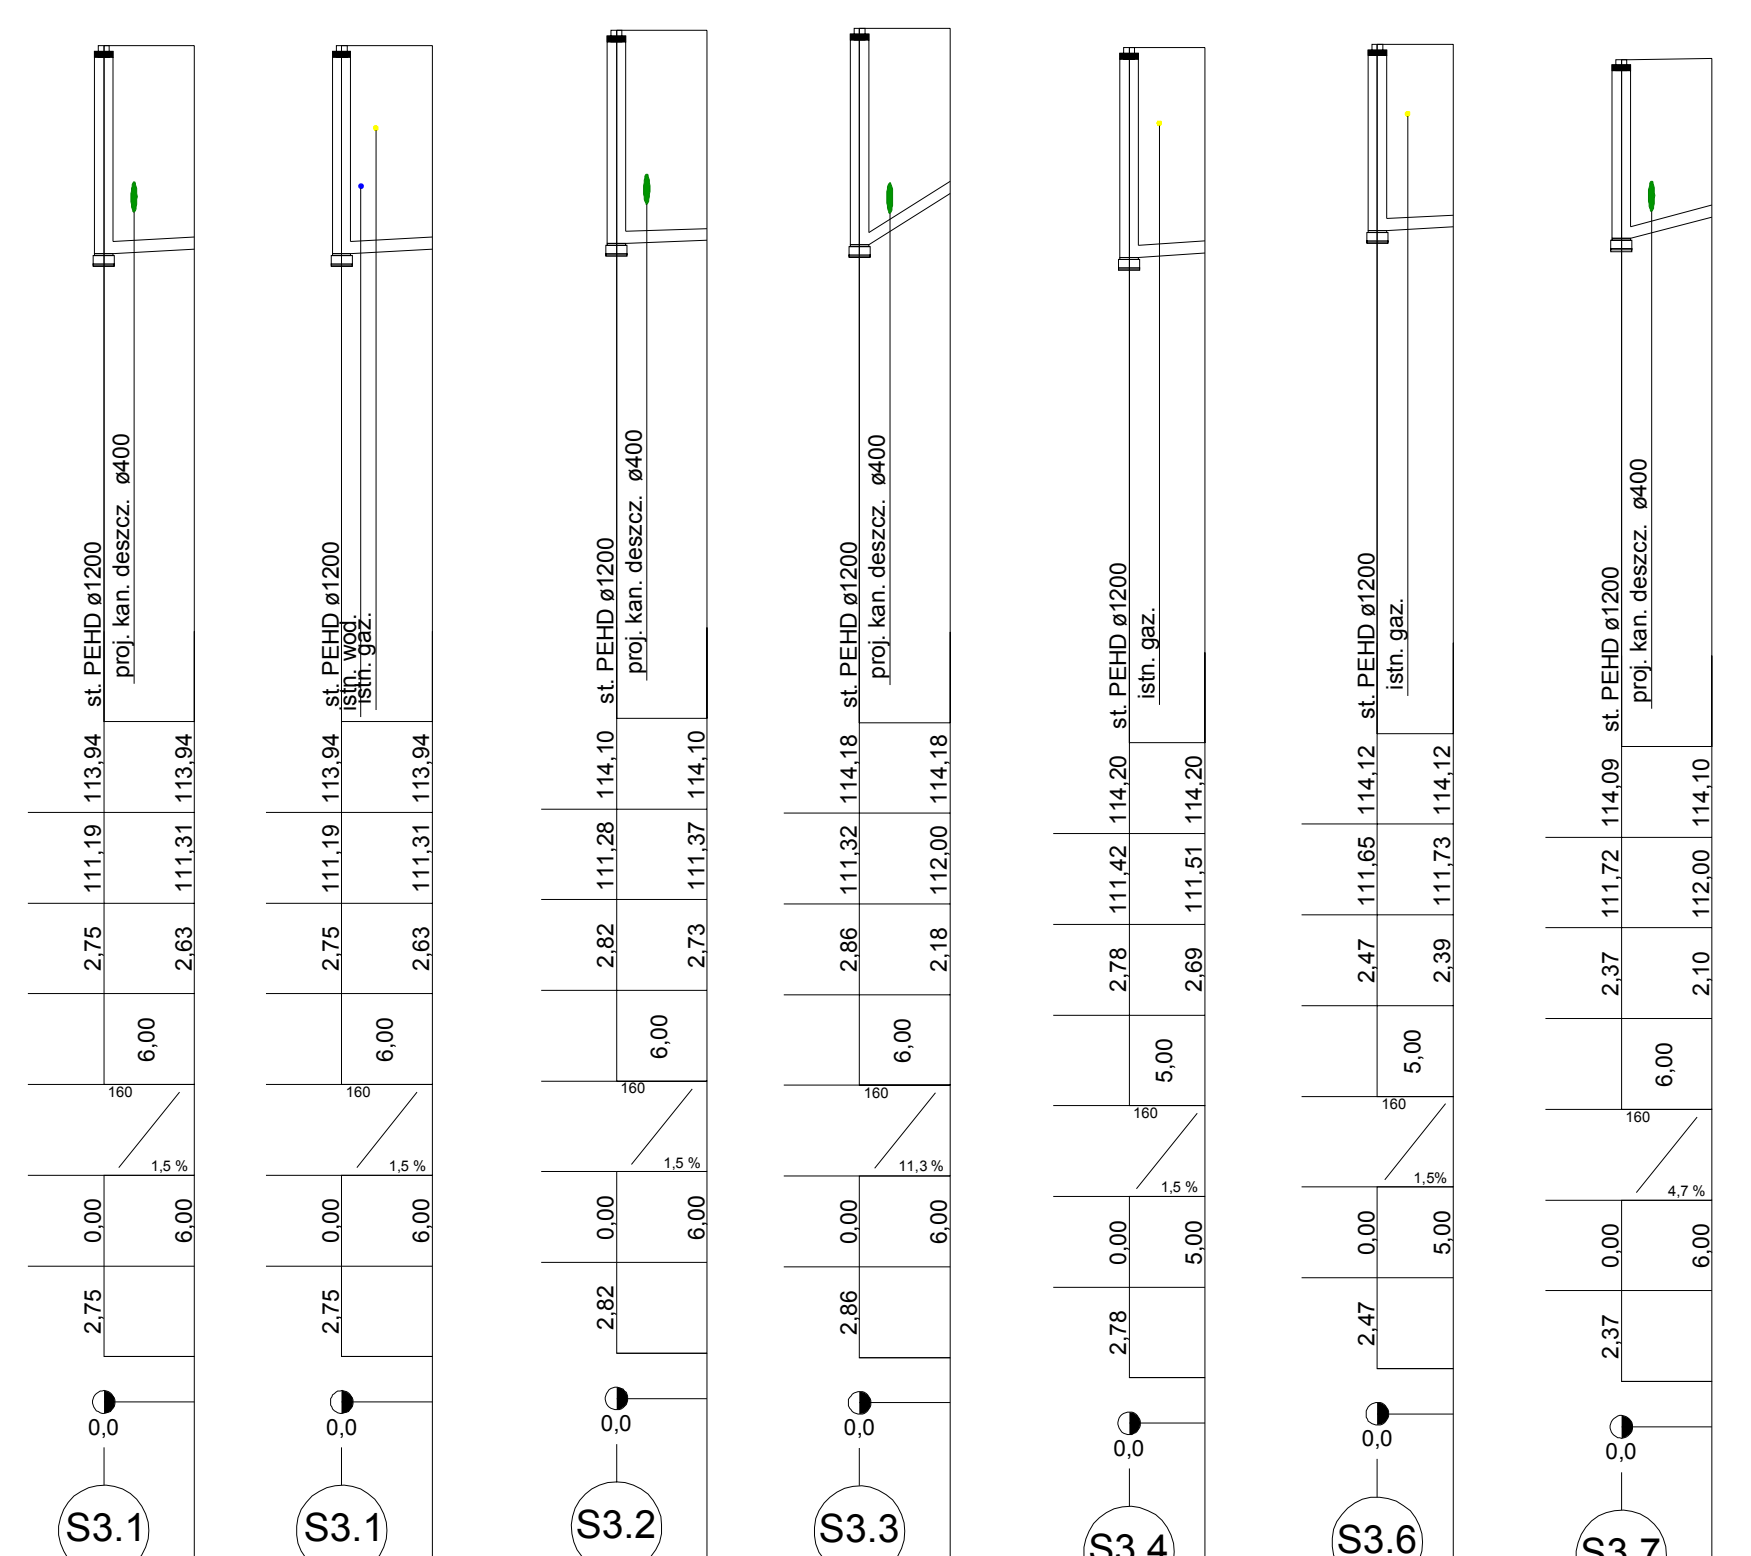

S3.1

S3.1

S3.2

S3.3

S3.4

S3.6

S3.7

Włączenie do istn. ruroc.

Włączenie do istn. ruroc.

Włączenie do istn. ruroc.

Włączenie do istn. ruroc.

Włączenie do istn. ruroc.

Włączenie do istn. ruroc.

Włączenie do istn. ruroc.

Investor: **Gmina Piaseczno**
ul. Kościuszki 5, 05-500 Piaseczno

Jednostka projektowa: **ARKAS-PROJEKT**
ul. Piłsudskiego 75A bud. B, 10-480 Olsztyn, tel: (+089) 532 45 00, fax: (+089) 532 45 10

Numer sprawy: ZP.272.4.2014

Nazwa dokumentacji: **"Opracowanie wielobranżowego projektu budowy ul. Śląskiej w Piasecznie z odwodnieniem, oświetleniem, projektem składowania napowietrznej linii energetycznej, wykonaniem mapy podziałowej i uzyskaniem decyzji ZRID"**

Tytuł rysunku: **Profil podłużny kanalizacja sanitarna**

Branża: **Sanitarna**

Projektant: **mgr inż. Bartosz Szewczyk** w specjalności sanitarnej WAM/0023/POOS/08

Opracował: _____

Sprawdzający: **mgr inż. Grzegorz Kowalewski** w specjalności sanitarnej WAM/0022/POOS/08

Nr arch.: 180-ARKAS/OLS/2014 Stadium: PW Data: 12.2015 Skala: 1:100/500 Nr rys.: 4.3