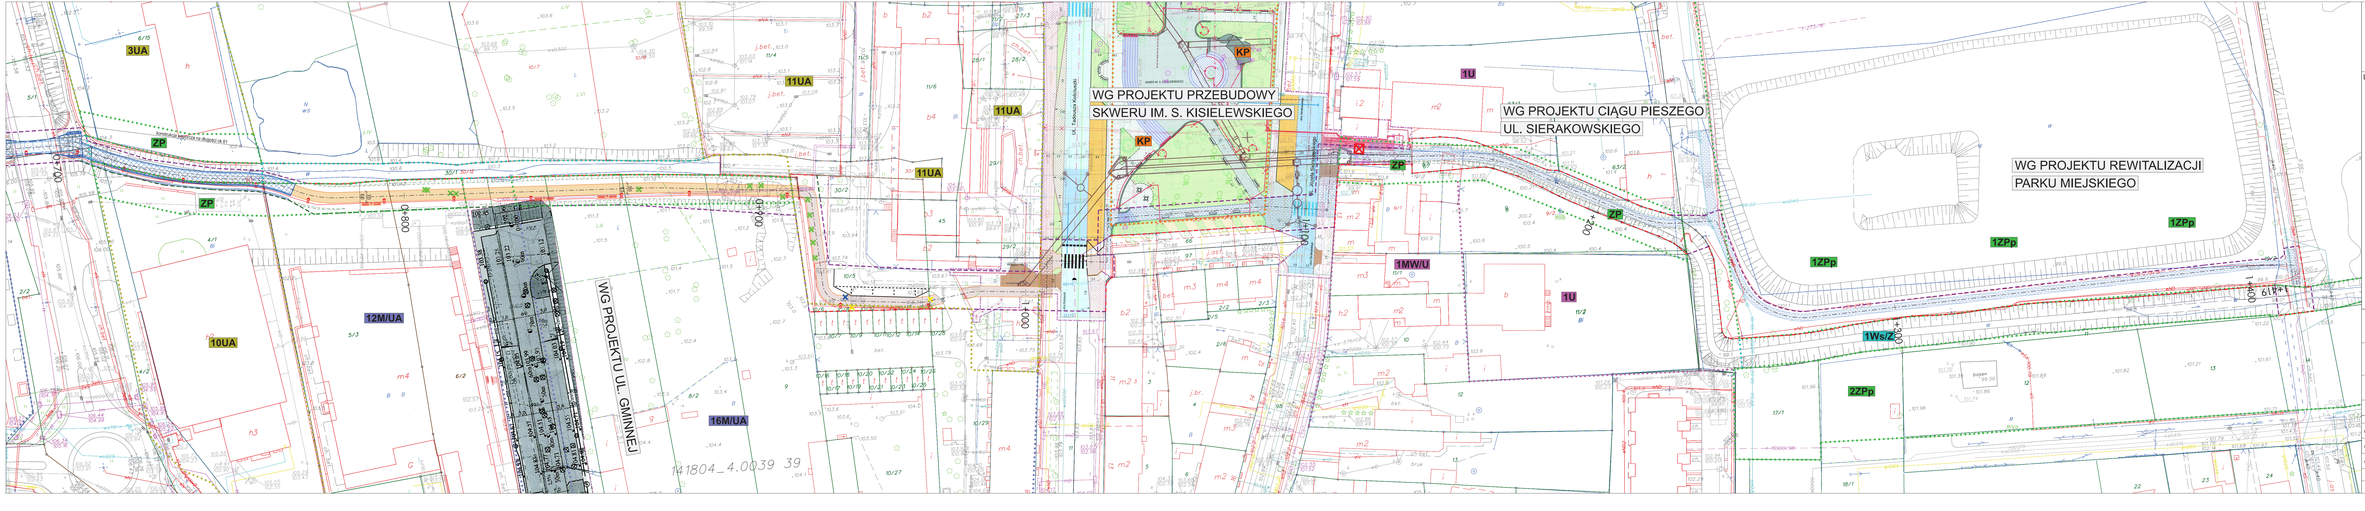
WG PROJEKTU PRZEBUDOWY
SKWERU IM. S. KISIELEWSKIEGO
WG PROJEKTU CIĄGU PIESZEGO
UL. SIERAKOWSKIEGO
WG PROJEKTU REWITALIZACJI
PARKU MIEJSKIEGO
WG PROJEKTU UL. GMINNEJ
3UA
10UA
11UA
12M/UA
16M/UA
1MW/U
1U
1Ws/Z
1ZPp
2ZPp
ZP
KP
UL. TADEUSZA KOŚCIUSZKI
141804_4.0039 39
Legenda:
0+300 nr trasy
projektowany obrys budynek
projektowany krawężnik betonowy
projektowany krawężnik bet. obniżony
istniejąca granica działek
granica opracowania
projektowane linie podziałowe
granice odrębnych opracowań
projektowane nasz. trakty - kostka
projektowana nasz. trakty - kostka betonowa
istniejące nawierzchnie na trakie bieżą
nawierzchnie trakiu wg odrębnych opracowań
projektowane obiekty inżynierskie
projektowane mury oporowe
projektowana palisada
projektowane ogrodzenia
projektowana kanalizacja
projektowane oznakowanie pionowe
projektowane ławki i kosze na śmieci
proj. latarnie i słup oświetleniowe
hydrant do likwidacji
istniejące słupy do przekłucia
drzewa do wycięcia
kolizja z istn. słupami energetycznymi
istn. uzbrojenie telekomiczne do likwidacji wyznaczone
istn. uzbrojenie telekomiczne do migracji wyznaczone
istn. uzbrojenie do przełożenia
Linie wg MPZP
wody podziemne
UKUP
UKUP
UKUP