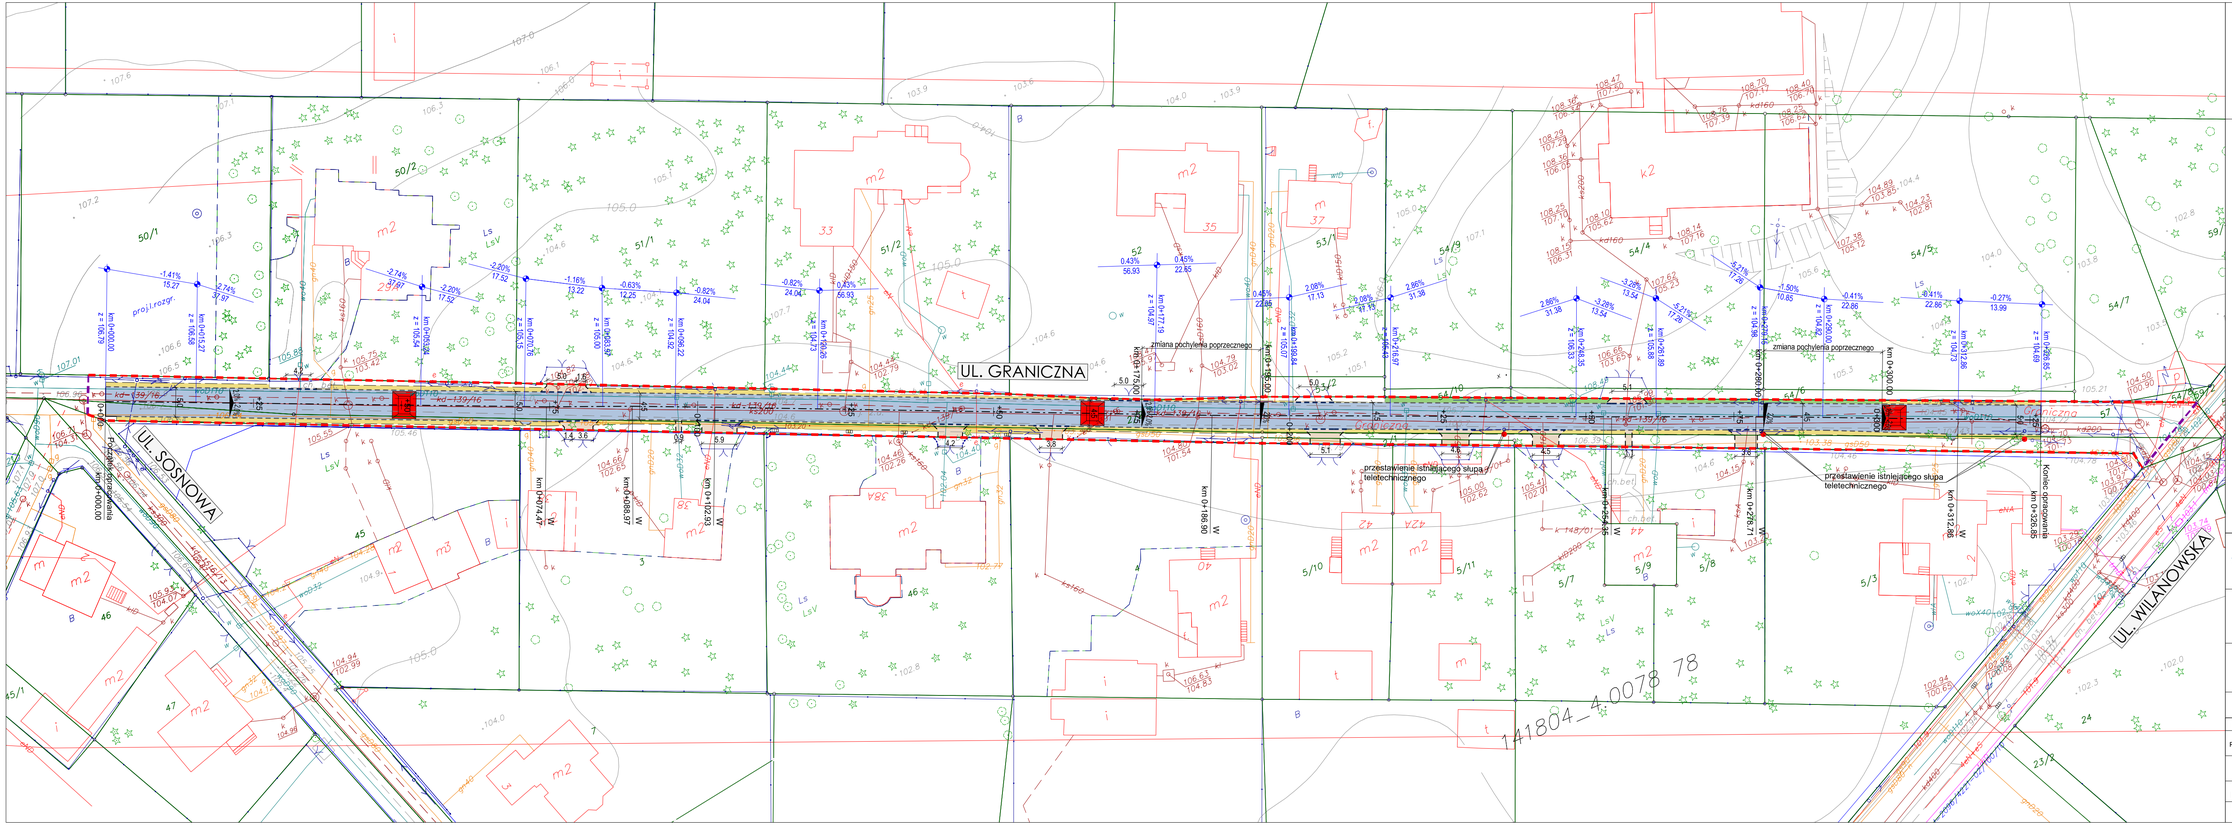

N

Legenda:

- projektowana oś trasy
- istniejąca granica pasa drogowego
- granica opracowania
- projektowany krawężnik betonowy 15x30x100cm obniżony h=2cm
- projektowany krawężnik betonowy najazdowy 15x22x100cm
- projektowane pobocze z kruszywa
- projektowana krawędź nawierzchni
- projektowana krawędź zjazdu
- projektowana jezdnia z mieszanki mineralno - asfaltowej
- projektowane pobocze z kruszywa
- projektowane zjazdy i dojścia do posesji z mieszanki niezwiązanej
- projektowane progi zwalniające
- projektowane humusowanie i obsianie trawą
- 2.0% projektowane pochylenia poprzeczne

VIVALO sp. z o.o.
ul. J.P Woronicza 78/13
02-640 Warszawa
www.vivalo.pl
e-mail: skuro@vivalo.pl
tel.: 502 709 556; 501 535 767
fax.: 22 207 25 90

Inwestor

GMINA PIASECZNO
ul. Kościuszki 5
05-500 Piaseczno

Projekt

Remont ulicy Granicznej (droga gminna) od ul. Sosnowej do ul. Wilanowskiej w Piasecznie.

Stadium

DOKUMENTACJA PRZETARGOWA

Funkcja	Imię i Nazwisko	Nr upr.	Podpis
Projektant	mgr inż. Rafał Jakubicki	MAZ/0038/POOD/13	

Nazwa rysunku	Nr rysunku
Plan sytuacyjny	2017-28_DP-D-S_001-01

Data	Skala	Nr projektu	Nr rewizji
11.2017	1:500	2017-28	---