




Przekrój normalny nr 1
ul. Graniczna

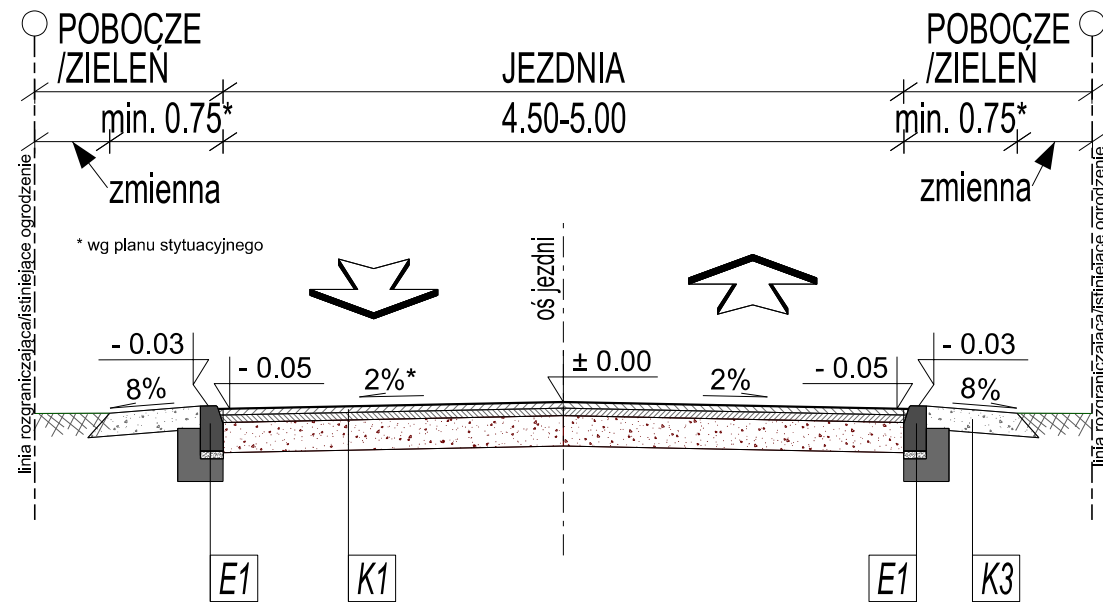

Przekrój normalny nr 2
Próg zwalniający
ul. Graniczna

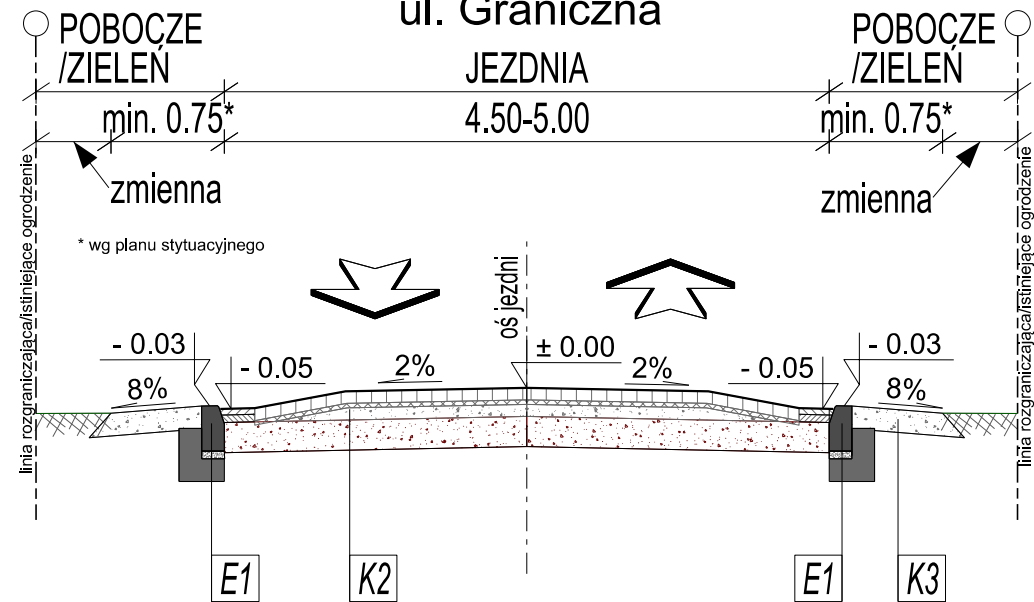

Próg zwalniający U-16c
Widok z góry

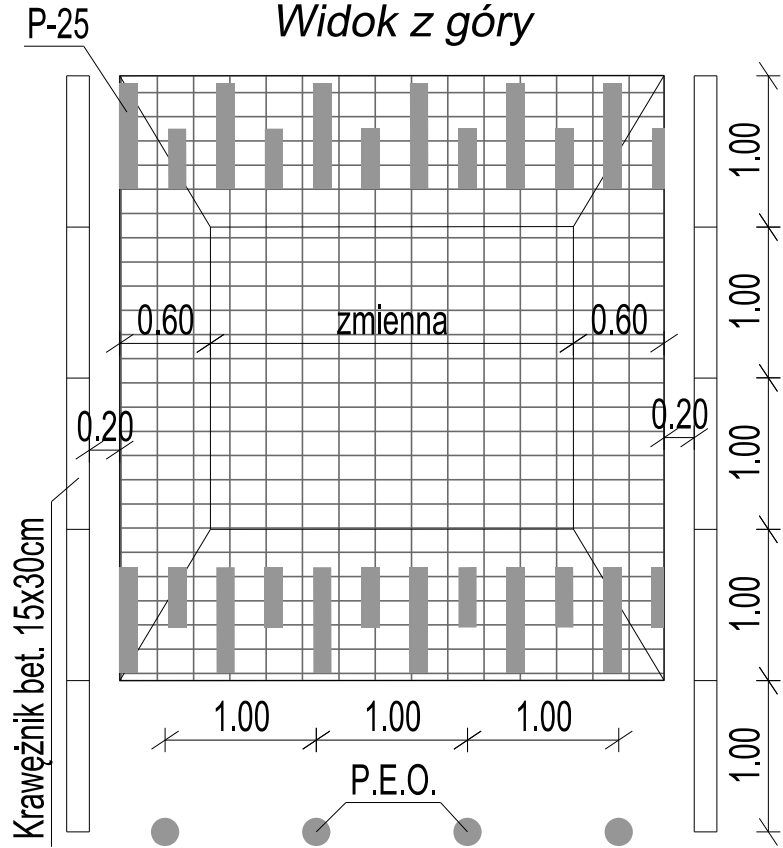

KONSTRUKCJE NAWIERZCHNI

K1	WARSTWA ŚCIERALNA Z MIESZANKI MINERALNO-ASFALTOWEJ AC 11S	gr. 4 cm
	WARSTWA WIAŻĄCA Z MIESZANKI MINERALNO-ASFALTOWEJ AC11W	gr. 5 cm
	ISTNIEJĄCA PODBUDOWA DO UZUPEŁNIENIA, REPROFILACJI I ZAGĘSZCZENIA	gr. zmienna
K2	WARSTWA ŚCIERALNA Z KOSTKI BETONOWEJ KOLORU CZERWONEGO	gr. 8 cm
	PODSYPKA CEM.-KRUSZYWOWA 1:4	gr. 5 cm
	PODBUDOWA ZASADNICZA Z MIESZANKI NIEZWIĄZANEJ Z KRUSZYWA 0/31,5 MM WG WT-4	gr. 0-8 cm
K3	POBOCZE Z MIESZANKI NIEZWIĄZANEJ Z KRUSZYWA 0/31,5 MM WG WT-4	gr. 15 cm
	DOPROWADZENIE PODŁOŻA DO GRUPY NOŚNOŚCI G1	▽ E2>80MPa

ELEMENTY PRZEKROJU POPRZECZNEGO

E1	KRAWĘŻNIK BETONOWY OBNIŻONY 15X30X100 NA ŁAWIE BETONOWEJ C12/15 Z OPOREM
----	--

Biuro projektowe

VIVALO

VIVALO sp. z o.o.
ul. J.P Woronicza 78/13
02-640 Warszawa

www.vivalo.pl
e-mail: biuro@vivalo.pl
tel.: 502 709 556; 501 535 767
fax.: 22 207 25 90

Inwestor

GMINA PIASECZNO
ul. Kościuszki 5
05-500 Piaseczno

Projekt

Remont ulicy Granicznej (droga gminna) od ul. Sosnowej do ul. Wilanowskiej w Piasecznie.

Stadium

DOKUMENTACJA PRZETARGOWA

Funkcja	Imię i Nazwisko	Nr upr.	Podpis
Projektant	mgr inż. Rafał Jakubicki	MAZ/0038/POOD/13	
Nazwa rysunku Przekrój normalny		Nr rysunku 2017-28_DP-D-PN_001-01	
Data 11.2017	Skala 1:50	Nr projektu 2017-28	Nr rewizji ---