

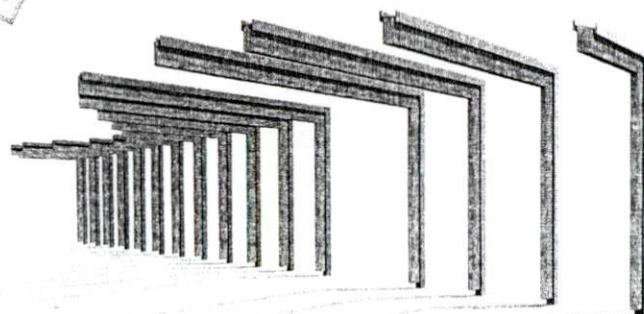


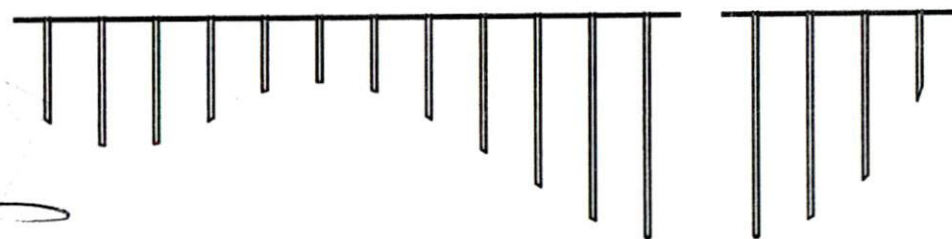


## Wytyczne

- |   |  |
|---|--|
| Tytuł opracowania   |  |
| Zagospodarowanie terenu pomiędzy budynkiem Przystanek Kultura, a budynkiem Urzędu Miasta i Gminy Piaseczno.   |  |
| Investor  | Obekt  |
| Urząd Miasta i Gminy Piaseczno<br>Targowa 10A/10B/1<br>05-550 Piaseczno   | Działka nr. ewidencyjny:<br>58 1, 58 2, 54, 64 |
| Projektant  | Tytuł rysunku                                  |
| Land<br>UL. BRAZYLJSKA 10A, LOK. 37<br>03-946 WARSZAWA  | Rysunek szeregłowy, treść zadaniowa            |
| Numer rysunku   | 5  |
| Skala   | 1:100  |
| Data  | Lipiec, 2017                                   |
| Zespół projektowy<br>mgr inż. arch. Urszula Cwiek<br>mgr inż. arch. kraj. Małgorzata Chucharska<br>mgr inż. arch. Natalia Kluczkowska<br>mgr inż. arch. Paweł Chilimoniuk |  |

Trzejaski od ul. Kosciuszki

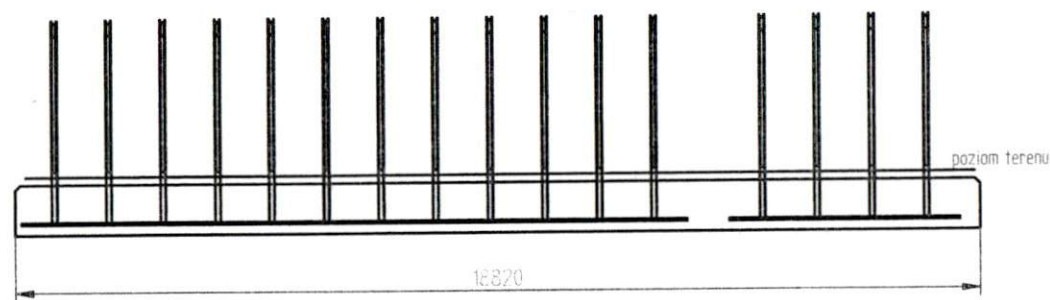

Historia zmian			
LP	Opis	Data	Zatwierdził

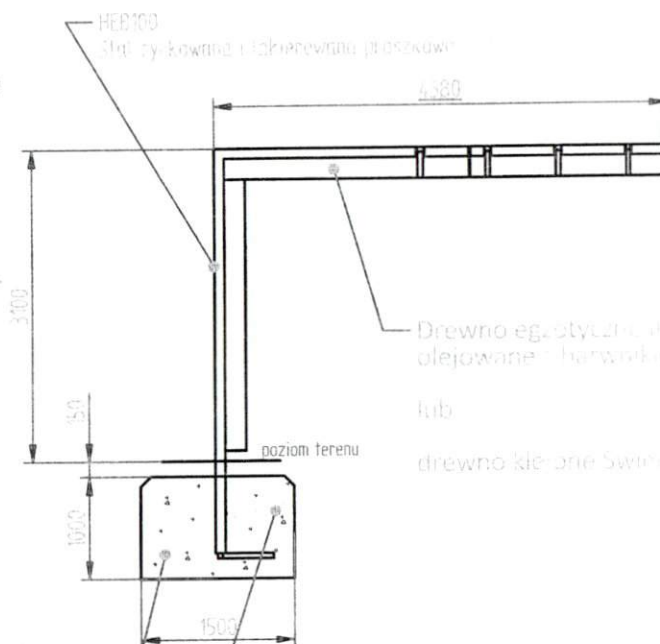

UWAGA!!! W przypadku zastawienia wielu pergol zlokalizowanych blisko siebie, należy zwrócić uwagę na fundamentowanie wg projektu konstrukcyjnego dla danego obiektu.



03.10.2017	Imię, Nazwisko:	PUCZYŃSKI	
Projektował:	Mariusz	mała architektura	
Rysował:	Mariusz	Nazwa pliku:	
Sprawdził:	Mariusz	Nr: Pergola_set	
05-800 Pruszków ul. Robotnicza 31 tel. 22 7586693 info@puczynski.pl www.puczynski.pl		rozmiar:	Numer rysunku:
		A3	DFT: 21-31-05_set.dft
		21-31-05_Piaseczno.asm	
Skala arkusza: 1:100		Masa: 0,000 kg	Arkusz 1 z 1