



Ławki gabionowe

Ławka gabionowa typ I

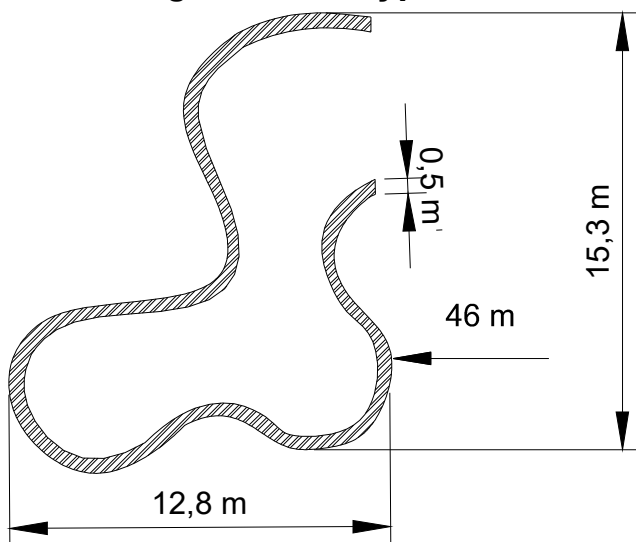


Ławka gabionowa typ II

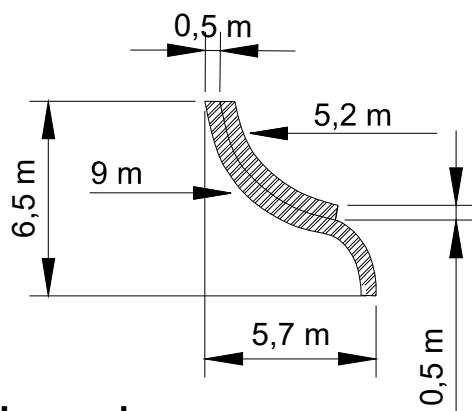


Legenda

- deski drewniane na gabionach - funkcja siedziska
- gabiony

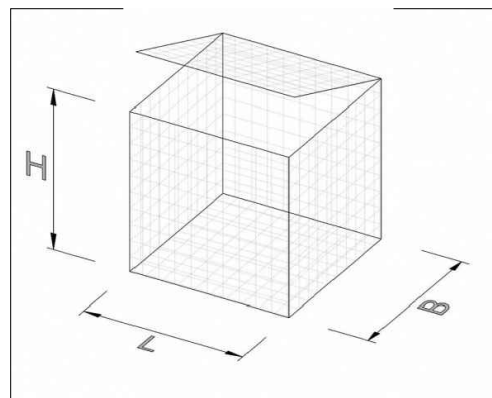


Wymiary kosza gabionowego

$$\begin{aligned} L &= 1 \text{ m} \\ B &= 0,5 \text{ m} \\ H &= 0,5 \text{ m} \end{aligned}$$

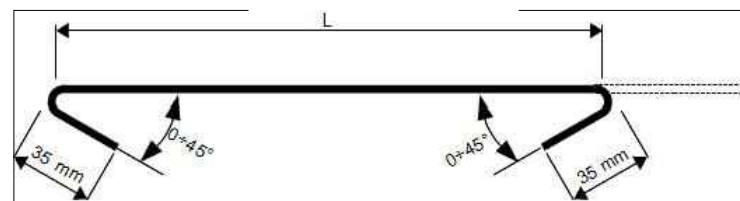

Hak stężający

Ławka gabionowa typ III

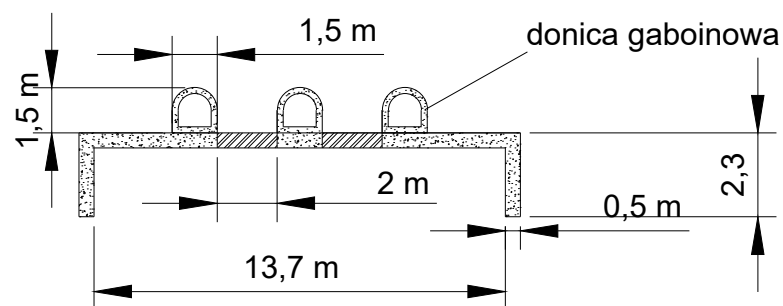

Przykładowa realizacja

Tytuł opracowania:		
Zagospodarowanie terenu pomiędzy budynkiem Przystanek Kultura, a budynkiem Urzędu Miasta i Gminy Piaseczno.		
Investor:	Obiekt:	
Urząd Miasta i Gminy Piaseczno Tadeusza Kościuszki 5 05-500 Piaseczno	Działka nr. ewidencyjny: 58/1, 58/2, 54, 64	
Projektant:	Tytuł rysunku:	
LandAR UL. BRAZYLJSKA 10A, LOK. 37 03-946 WARSZAWA	Ławka gabionowa typ I, II, III Rysunek szczegółowy	
Zespół projektowy:	Numer rysunku: 2	Nr umowy:
	Skala: 1:50	Data: Lipiec, 2017
mgr inż. arch. kraj. Urszula Ówiek mgr inż. arch. kraj. Małgorzata Kucharska mgr inż. arch. kraj. Natalia Kluczkowska		