



Ławki drewniane


Ławka drewniana typ I

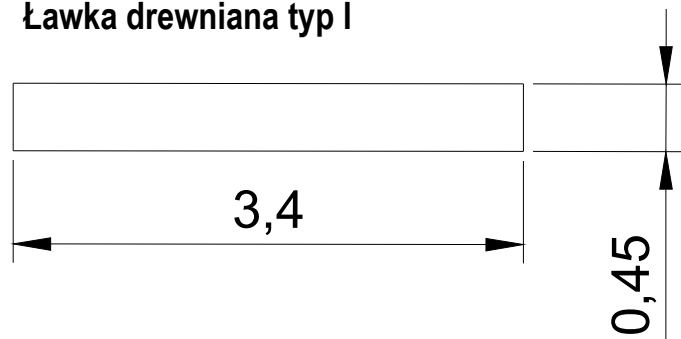

Ławka drewniana typ II

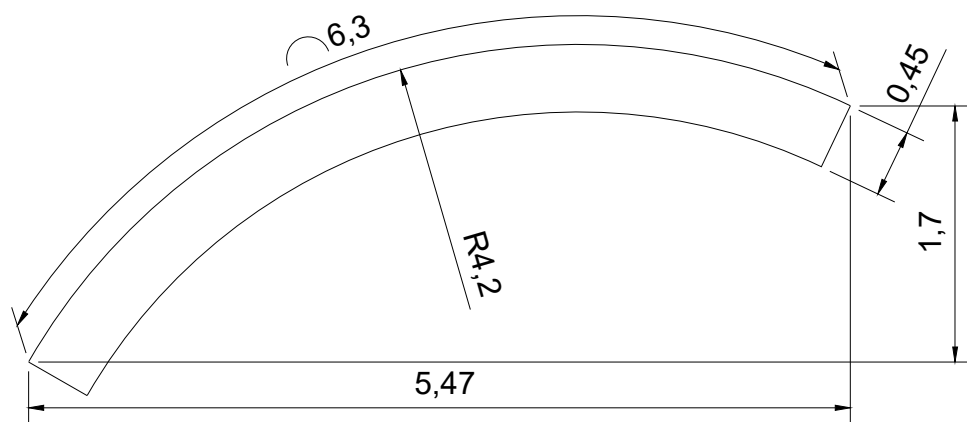


Ławka drewniana typ III

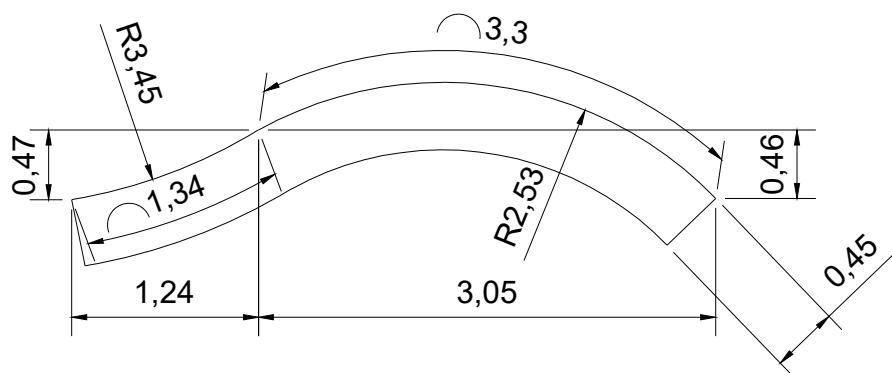


Podane wymiary są w metrach [m]


Wizualizacje

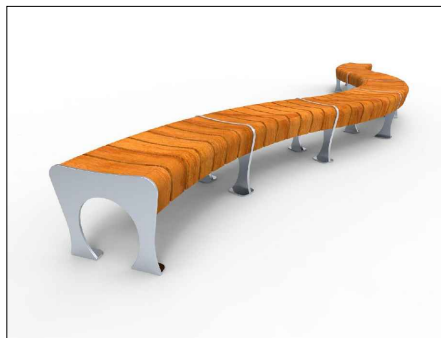


Rys.1 Wizualizacja

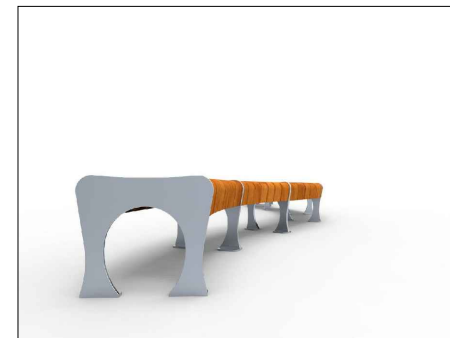

Rys.1 Wizualizacja

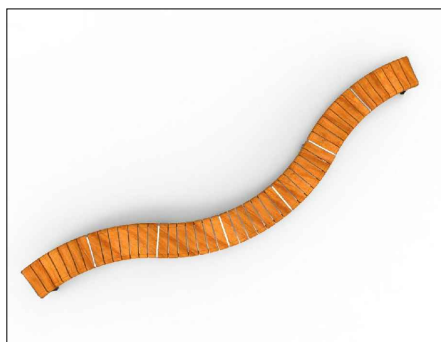

Rys.1 Wizualizacja - widok z góry

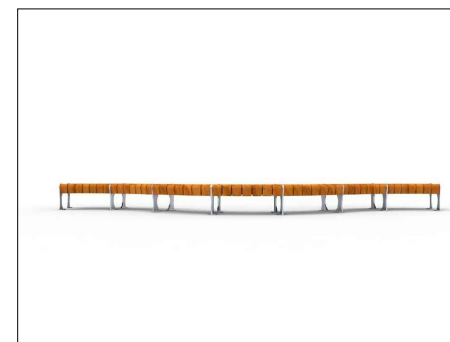

Rys.1 Wizualizacja - widok z przodu

Tytuł opracowania:		
Zagospodarowanie terenu pomiędzy budynkiem Przystanek Kultura, a budynkiem Urzędu Miasta i Gminy Piaseczno.		
Investor:	Obiekt:	
Urząd Miasta i Gminy Piaseczno Tadeusza Kościuszki 5 05-500 Piaseczno	Działka nr. ewidencyjny: 58/1, 58/2, 54, 64	
Projektant:	Tytuł rysunku:	
LandAR UŁ. BRAZYLJSKA 10A, LOK. 37 03-946 WARSZAWA	Ławki drewniane - rysunek szczegółowy	
Zespół projektowy:	Numer rysunku:	Nr umowy:
	1	
Skala: 1:50		Data: Lipiec, 2017
mgr inż. arch. kraj. Urszula Ówiek mgr inż. arch. kraj. Małgorzata Kucharska mgr inż. arch. kraj. Natalia Kluczkowska		