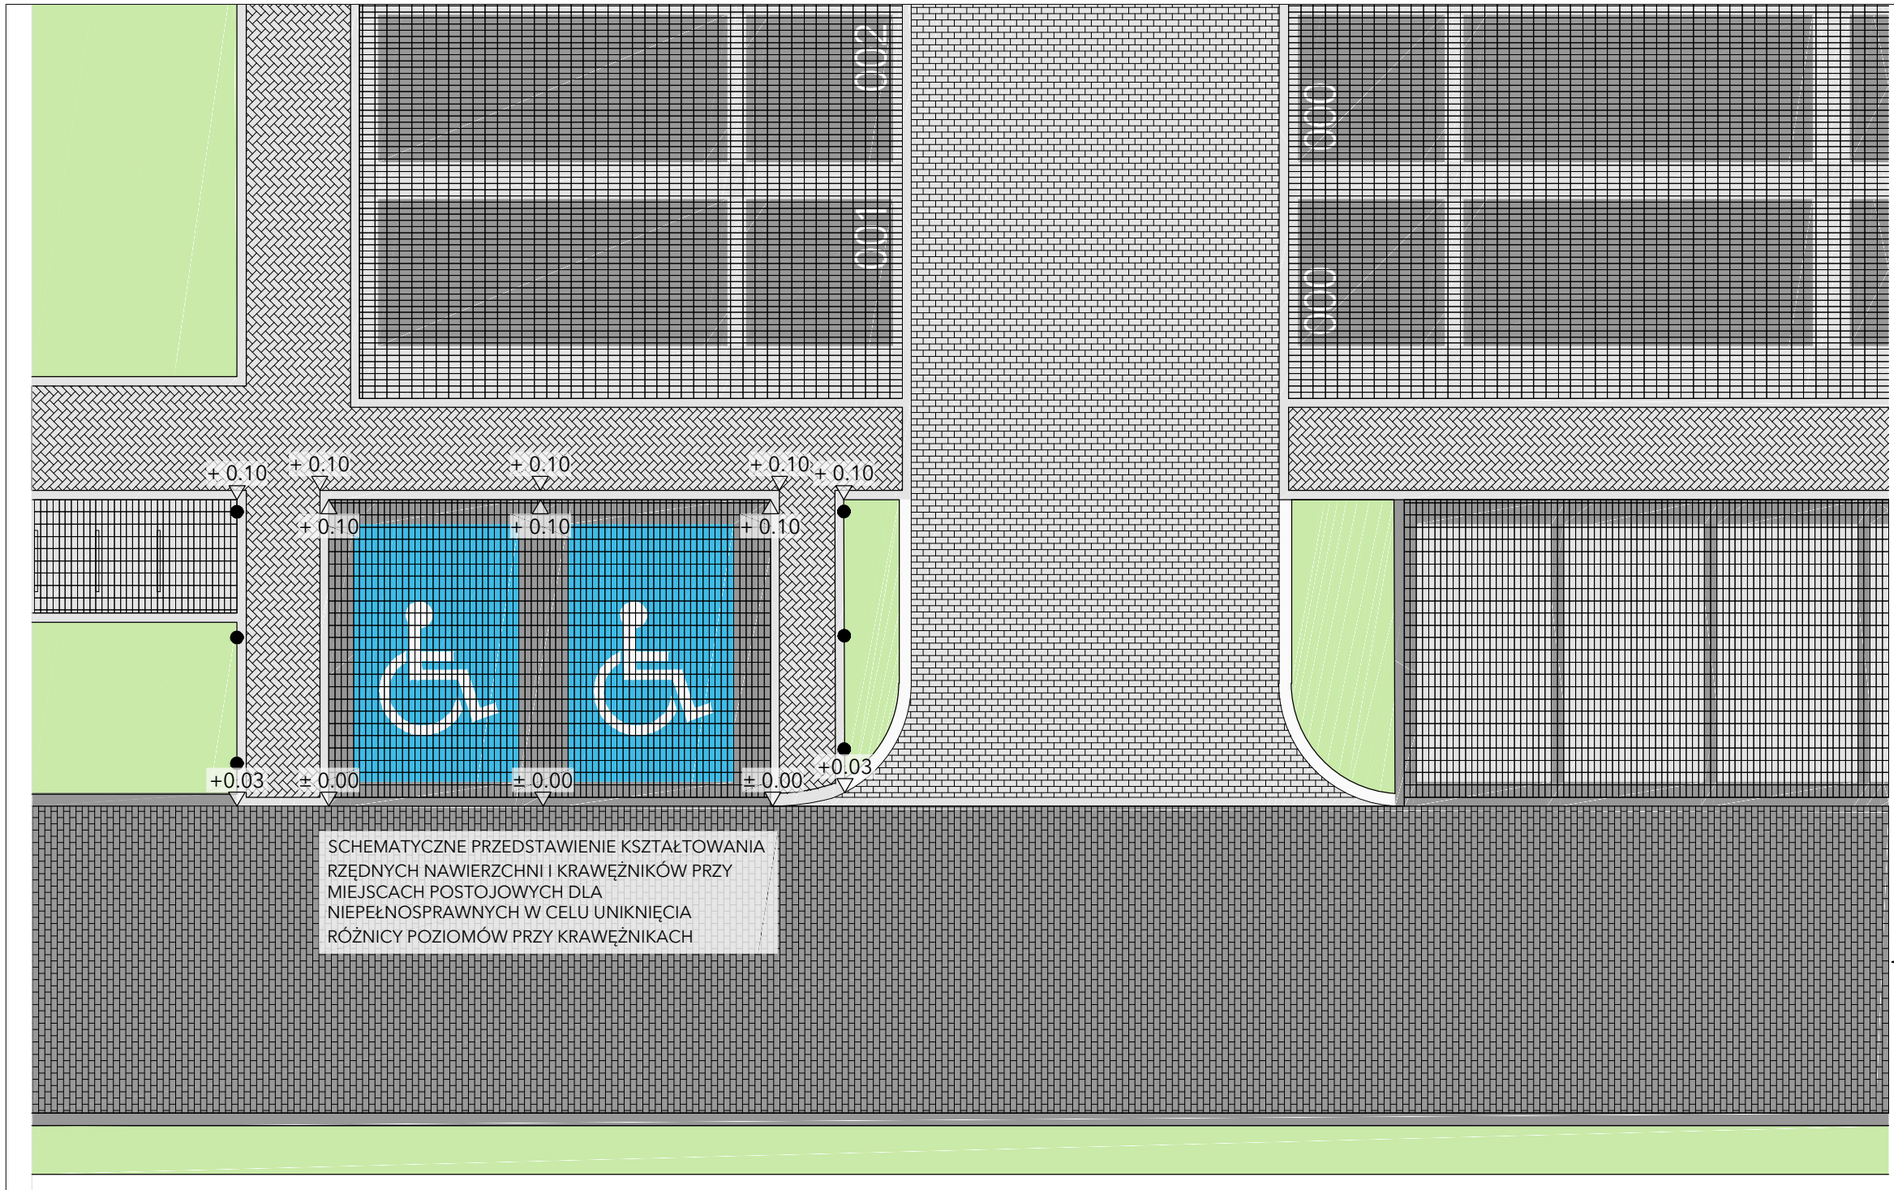

SCHEMAT UKŁADANIA PROSTOKĄTNEJ, BEZFAZOWEJ KOSTKI BETONOWEJ O STANDARDOWYCH WYMIARACH 20x10cm (skala 1:20)

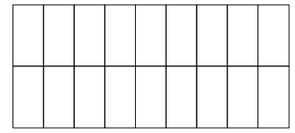

MIEJSCA POSTOJOWE I STOISKA HANDLOWE

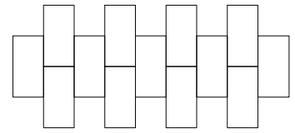

DROGA WEWNĘTRZNA I OBSŁUGA STOISK HANDLOWYCH

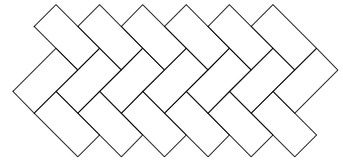

CHODNIKI

KOLORYSTYKA NAWIERZCHNI

KOSTKA BETONOWA I KRAWĘŻNIKI
KOLOR - JASNY SZARY

KOSTKA BETONOWA I KRAWĘŻNIKI
KOLOR - ANTRACYT

KOSTKA BETONOWA
KOLOR - NIEBIESKI ZGODNY Z ROZPORZĄDZENIEM M.P. DLA NIEPEŁNOSPRAWNYCH

OZNACZENIE MALOWANE
KOLOR - BIAŁY

LEGENDA

- TRAWA I NISKA ZIELEŃ
- DROGA WEWNĘTRZNA
- STOISKA HANDLOWE
- OBSŁUGA STOISK HANDLOWYCH
- MIEJSCA POSTOJOWE
- CHODNIKI
- 001 NUMERACJA STOISK HANDLOWYCH
- ● SŁUPKI OGRANICZAJĄCE DOSTĘP
- I I I PARKING DLA ROWERÓW
- ± 0.00 ▽ WZGLĘDNA WYSOKOŚĆ

MIEJSCE POSTOJOWE DLA OS. NIEPEŁNOSPRAWNYCH, WYM. 3,6x5m

BIURO PROJEKTÓW I OBSŁUGI INWESTYCJI
MAŁGORZATA OKRZEJA - ŁAZOWSKA
02-777 WARSZAWA, UL.KULCZYŃSKIEGO 10/21 TEL./FAX.: 22 643 28 70 TEL: 697 213 186

Nr umowy
INW/24/RE/2017

Obiekt i adres	Koncepcja architektoniczna zagospodarowania terenu targowiska miejskiego przy ul. Jana Pawła II w Piasecznie			
Inwestor	Gmina Piaseczno ul. Kościuszki 5, 05-500 Piaseczno			Stadium proj.: Koncepcja
Tytuł rysunku	Schemat rozwiązania materiałowego nawierzchni			Skala 1:100
	Imię i nazwisko	Data	Podpis	Rys. / Ilość
Projektant	mgr inż. arch. Małgorzata Okrzeja-Łazowska upr. nr 163/84/WBPP	09. 2017		01.03
Asyst. projektanta	inż. arch. Łukasz Katarzyński	09. 2017		