


Poziom porównawczy 105,00 m n.p.m.

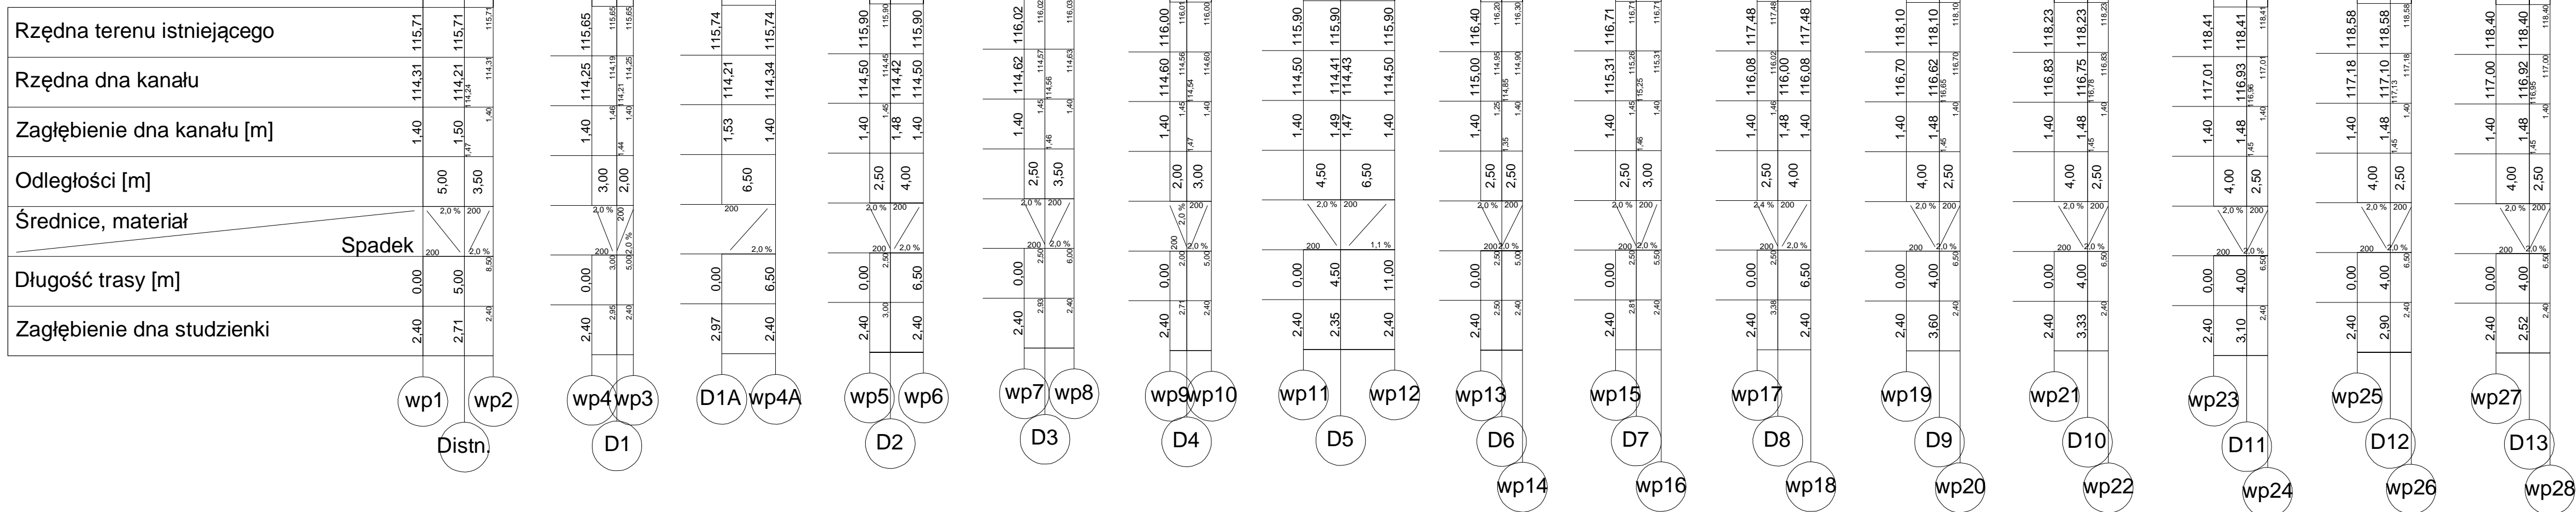

|   |  |                                   |  |
|---|--|-----------------------------------|--|
| Znak sprawy<br>IT.70.2017   |  | Numer archiwalny<br>121/ZMBK/2017 |  |
| Inwestor:<br>Gmina Piaseczno<br>ul. Kościuszki 5<br>05-500 Piaseczno  |  |                                   |  |
| Biuro projektowe:<br>ZOMB-KAN<br>10-125 Olsztyn<br>ul. Świerkowa 29/2<br>www.zomb-kan.pl<br>e-mail: zomb-kan@zomb-kan.pl                      |  |                                   |  |
| Nazwa i adres obiektu:<br>Projekt budowy kanalizacji deszczowej w ul. Pod Dębami w Kamionce dz. nr 125/14, 125/35, 125/37 obręb 0021 Kamionka |  |                                   |  |
| Stadium projektu:   | Projekt Budowlany  |                                   |  |
| Tytuł rysunku:  | PROFIL PODŁUŻNY - KANALIZACJA DESZCZOWA                    |                                   |  |
| Projektant branży sanitarnej:   | mgr inż. Bartosz Szewczyk<br>upr. bud. WAM/0023/POOS/08    | Podpis                            |  |
| Sprawdzający branży sanitarnej:   | mgr inż. Grzegorz Kowalewski<br>upr. bud. WAM/0022/POOS/08 | Podpis                            |  |
| Data: 05.2017   | Skala: 1:100/500   | Nr rysunku: 33                    |  |