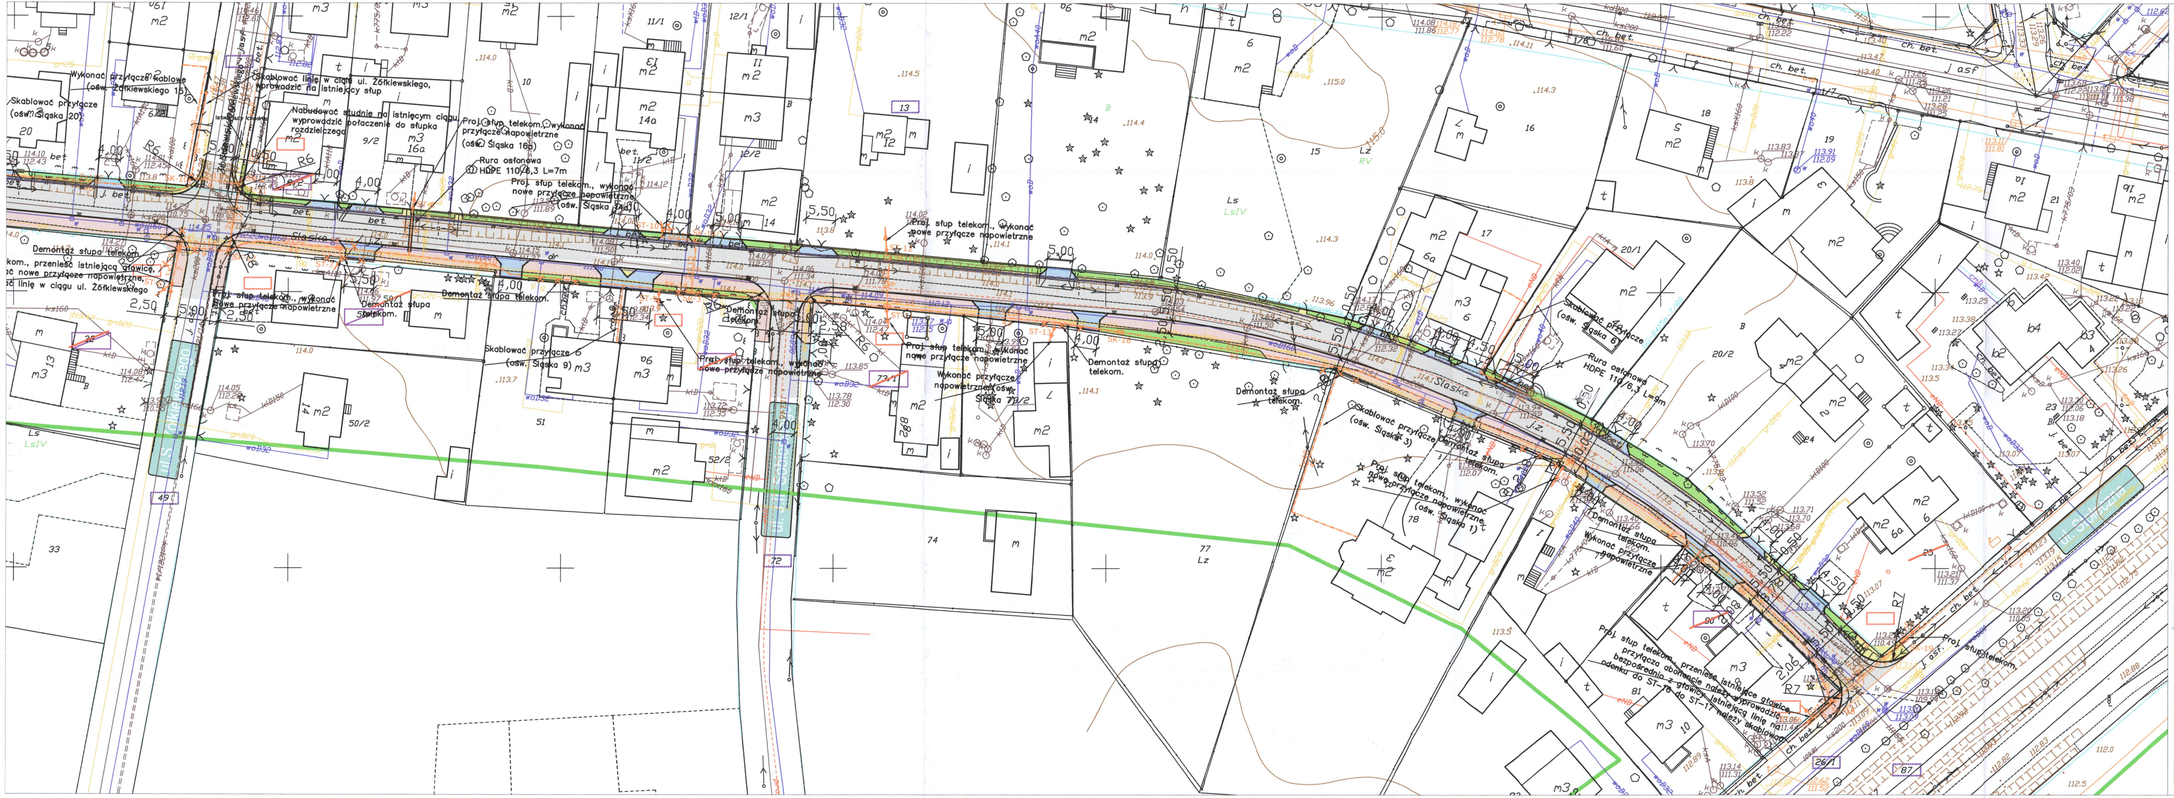

Legenda

- nawierzchnia bitumiczna
- kostka betonowa szara
- kostka betonowa grafitowa
- tereny zielone
- chodnik z dopuszczeniem ruchu rowerowego
- pobocze
- istniejąca nawierzchnia
- istniejący chodnik
- istniejąca ścieżka rowerowa
- krawężnik betonowy wystający
- krawężnik betonowy wtopiony
- linia rozgraniczająca pas drogowy
- linia podziału
- działki o ograniczonym sposobie korzystania z nieruchomości
- od drogi
- ogrodzenia
- numery działek objęte podziałem
- drzewa do usunięcia
- trójkąt widoczności
- linia telekomunikacyjna
- Drzewa liściaste
- Drzewa iglaste
- Krzewy
- Drzewa do zabezpieczenia
- Drzewa iglaste do usunięcia
- Drzewa liściaste do usunięcia
- Krzewy do usunięcia
- Krzewy do usunięcia

STAROSTWO POWIATOWE w Pleszewie
Wydział Architektoniczno-Budowlany
ul. Chyżyckowska 4
63-500 Pleszew
tel. 22 756-61-

mgr inż. Arkadiusz Obidziński
uprawnienia budowlane do projektowania bez ograniczeń
w specjalności inżynieryjnej drogowej w Wa-WOKP/0262/ mat.
do kierowania robotami budowlanymi bez ograniczeń
w Wa-WOKP/0262/ w specjalności inżynieryjnej drogowej
w woj. OIIB w Warszawie

Inwestor:
Burmistrz Miasta i Gminy Pleszew
ul. Kościuszki 5, 05-500 Pleszew

Jednostka projektowa:
ARKAS-PROJEKT
ARKAS-PROJEKT
al. Piłsudskiego 75A, 10-460 Olsztyn, tel: (+089) 532 45 00, fax: (+089) 532 45 10

Numer sprawy:
UMiG -W/12237/IT/64/U-INW/2014

Nazwa dokumentacji:
Budowa ul. Śląskiej w Pleszewie

mgr inż. Arkadiusz Obidziński
uprawnienia budowlane do projektowania bez ograniczeń
w specjalności drogowej w Wa-WOKP/0262/ mat.
do kierowania robotami budowlanymi bez ograniczeń
w Wa-WOKP/0262/ w specjalności inżynieryjnej drogowej
w woj. OIIB w Warszawie

Tytuł rysunku:
Przebudowa sieci telekom. Orange Polska S.A.

Branża:
Telekomunikacyjna

Projektant:	w spec. telekomunikacyjnej	Podpis:
mgr inż. Marek Tarasiuk	POM/0165/POOT/14	

Sprawdzający:	w spec. telekomunikacyjnej	Podpis:
mgr inż. Marek Pobłocki	POM/0004/POOT/09	

Nr arch.:	Stadium:	Data:	Skala:	Nr rys.:
180-ARKAS/OLS/2014	PB	11.2015	1:500	T-1