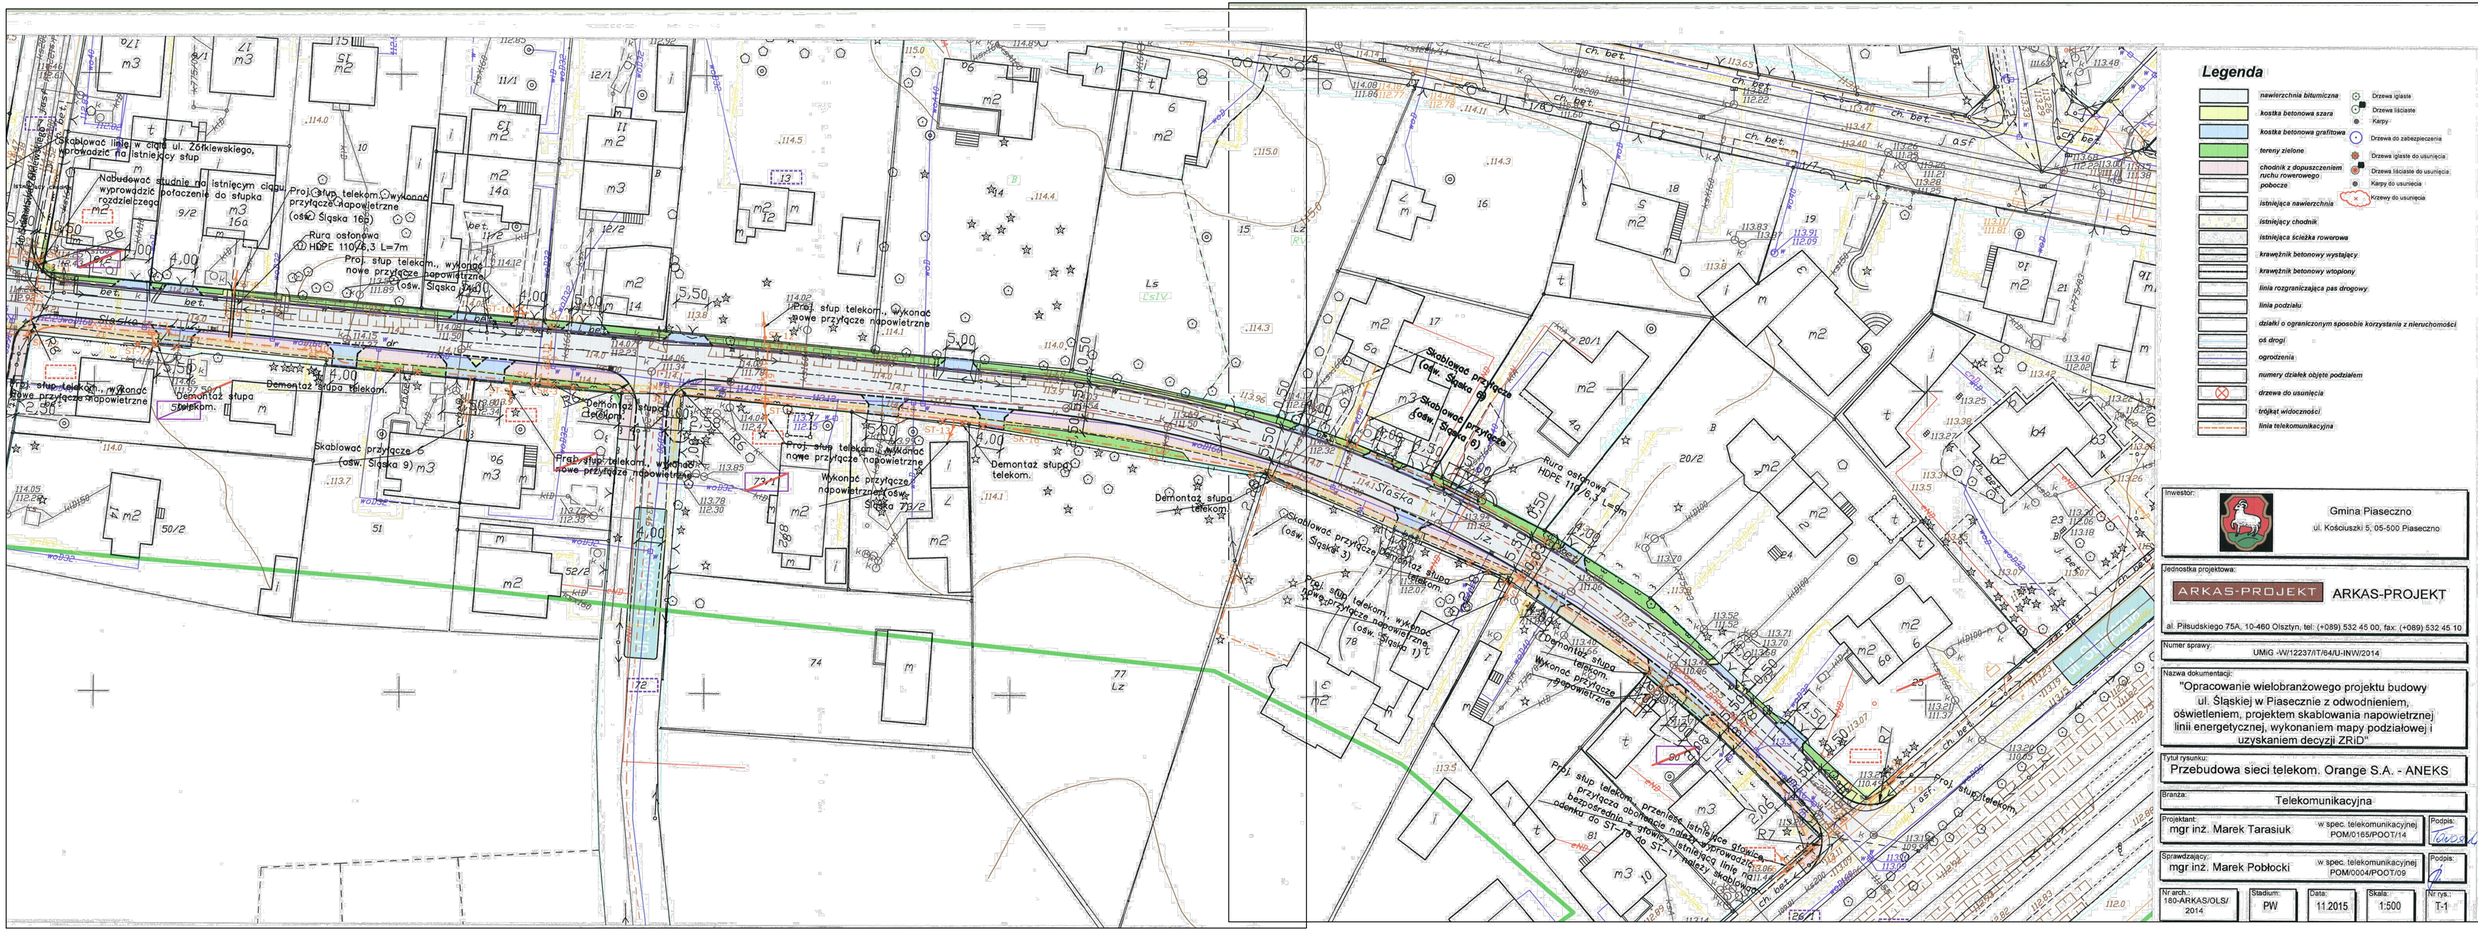
Legenda
nawierzchnia bitumiczna
kostka betonowa szara
kostka betonowa grafitowa
tereny zielone
chodnik z dopuszczeniem ruchu rowerowego
pobocze
istniejąca nawierzchnia
istniejący chodnik
istniejąca ścieżka rowerowa
krawężnik betonowy wystający
krawężnik betonowy wtopiony
linia rozgraniczająca pas drogowy
linia podziału
działki o ograniczonym sposobie korzystania z nieruchomości
oś drogi
ogrodzenia
numery działek objęte podziałem
drzewa do usunięcia
trójkąt widoczności
linia telekomunikacyjna
Drzewa iglaste
Drzewa liaciaste
Krzewy
Drzewa do zabezpieczenia
Drzewa iglaste do usunięcia
Drzewa liaciaste do usunięcia
Krzewy do usunięcia
Skablować linię w ciągu ul. Żółkiewskiego, poprowadzić na istniejący słup
Nabudować studnię na istniejącym ciągu wyprowadzić dofaczenie do słupka rozdzielczego
Proj. słup telekom. wykonać przyłącze napowietrzne (osw. Śląska 16)
Rura ostonowa HDPE 110/8,3 L=7m
Proj. słup telekom., wykonać nowe przyłącze napowietrzne (osw. Śląska 3a)
Proj. słup telekom., wykonać nowe przyłącze napowietrzne (osw. Śląska 3)
Demontaż słupa telekom.
Skablować przyłącze (osw. Śląska 9)
Proj. słup telekom., wykonać nowe przyłącze napowietrzne
Wykonać przyłącze napowietrzne (osw. Śląska 7a/2)
Skablować przyłącze (osw. Śląska 3)
Proj. słup telekom., wykonać nowe przyłącze napowietrzne (osw. Śląska 1)
Proj. słup telekom., przenieść istniejące słupy z przewodami bezpośrednio przy granicy działki nr 14 do odcinku do ST-7 do ST-11 należy skablować
Śląska
ul. Żółkiewskiego
ul. Kościuszki
Inwestor:
Gmina Piaseczno
ul. Kościuszki 5, 05-500 Piaseczno
Jednostka projektowa:
ARKAS-PROJEKT
ARKAS-PROJEKT
al. Piłsudskiego 75A, 10-460 Olsztyn, tel. (+089) 532 45 00, fax. (+089) 532 45 10
Numer sprawy:
UMiG -IW/12237/IT/64/U-INW/2014
Nazwa dokumentacji:
"Opracowanie wielobranżowego projektu budowy ul. Śląskiej w Piasecznie z odwodnieniem, oświetleniem, projektem skablowania napowietrznej linii energetycznej, wykonaniem mapy podziałowej i uzyskaniem decyzji ZRiD"
Tytuł rysunku:
Przebudowa sieci telekom. Orange S.A. - ANEKS
Branża:
Telekomunikacyjna
Projektant:
mgr inż. Marek Tarasiuk
w spec. telekomunikacyjnej POM/0165/POOT/14
Podpis:
Sprawdzający:
mgr inż. Marek Pobłocki
w spec. telekomunikacyjnej POM/0004/POOT/09
Podpis:
Nr arch.:
160-ARKAS/OLS/2014
Stadium:
PW
Data:
11.2015
Skala:
1:500
Nr rys.:
T-1