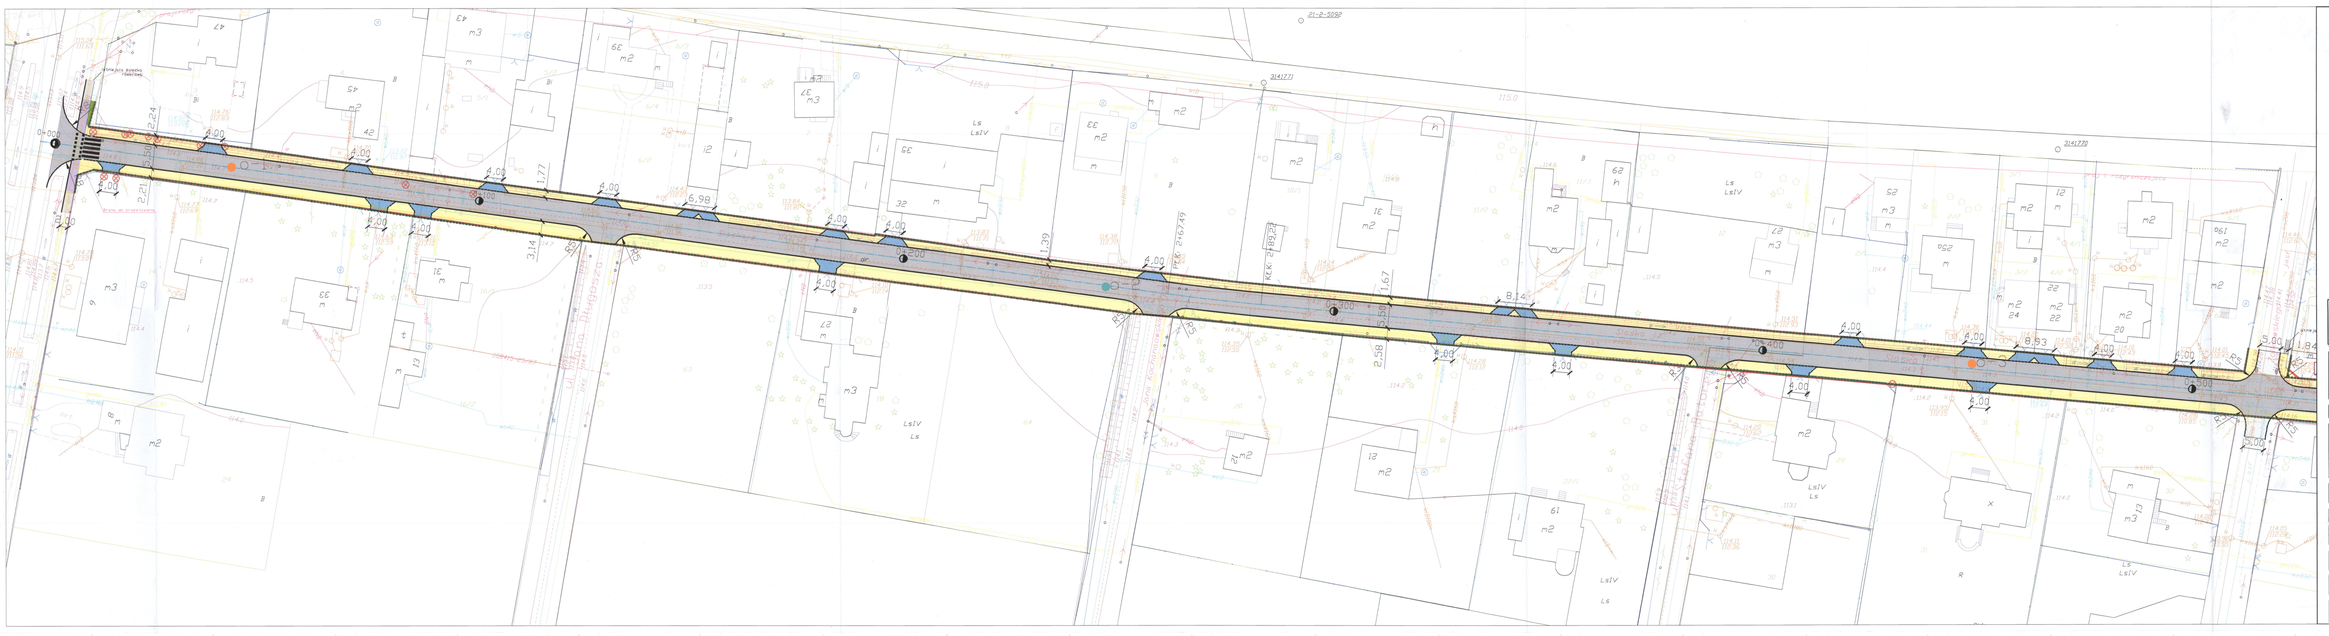

Legenda

STAROSTWO POWIATOWE w PIASECZNIE
Wydział Architektoniczno-Budowlany
Kościuszkowska 14
05-500 Piaseczno
tel. 22 756-61-63

- nawierzchnia bitumiczna
- kostka betonowa szara
- kostka betonowa grafitowa
- tereny zielone
- ścieżka rowerowa
- krawężnik betonowy wystający
- krawężnik betonowy wtopiony
- linia rozgraniczająca pas drogowy
- linia podziału
- oś drogi
- numery działek objęte podziałem
- drzewa do usunięcia
- o-4 otwór wiertniczy- głębokość 3 m
- o-3 otwór wiertniczy- głębokość 5 m

mgr inż. Arkadiusz Obidziński
uprawnienia budowlane do projektowania bez ograniczeń
w specjalności drogowej w Mazowieckim Okręgu Budowlanym
Budowa Nr 1 Gminy Piaseczno
ul. Kościuszki 5, 05-500 Piaseczno

Jednostka projektowa:
ARKAS-PROJEKT
ARKAS-PROJEKT
al. Piłsudskiego 75A, 10-460 Olsztyn, tel: (+089) 532 45 00, fax: (+089) 532 45 10

Numer sprawy:

Nazwa dokumentacji:
mgr inż. Arkadiusz Obidziński
uprawnienia budowlane do projektowania bez ograniczeń
w specjalności drogowej w Mazowieckim Okręgu Budowlanym
Budowa nr 1 Gminy Piaseczno
w Mazowieckim Okręgu Budowlanym
w sieci: Olsztyn, Kościuszki 5

Tytuł rysunku:
lokalizacja odwiertów geodezyjnych

Branża:
Geodezyjna

Projektant:	Podpis:
mgr inż. Arkadiusz Obidziński w specjalności drogowej WAM/0014/POOD/08	

Opracowała:	Podpis:
mgr inż. Laura Borko	

Sprawdzający:	Podpis:
mgr inż. Krystian Obidziński w specjalności drogowej WAM/0006/POOD/09	

Nr arch.:	Stadium:	Data:	Skala:	Nr rys.:
180-ARKAS/OLS/ 2014	PB	10.2014	1:500	5.1