


Poziom porównawczy 95,00 m n.p.m.

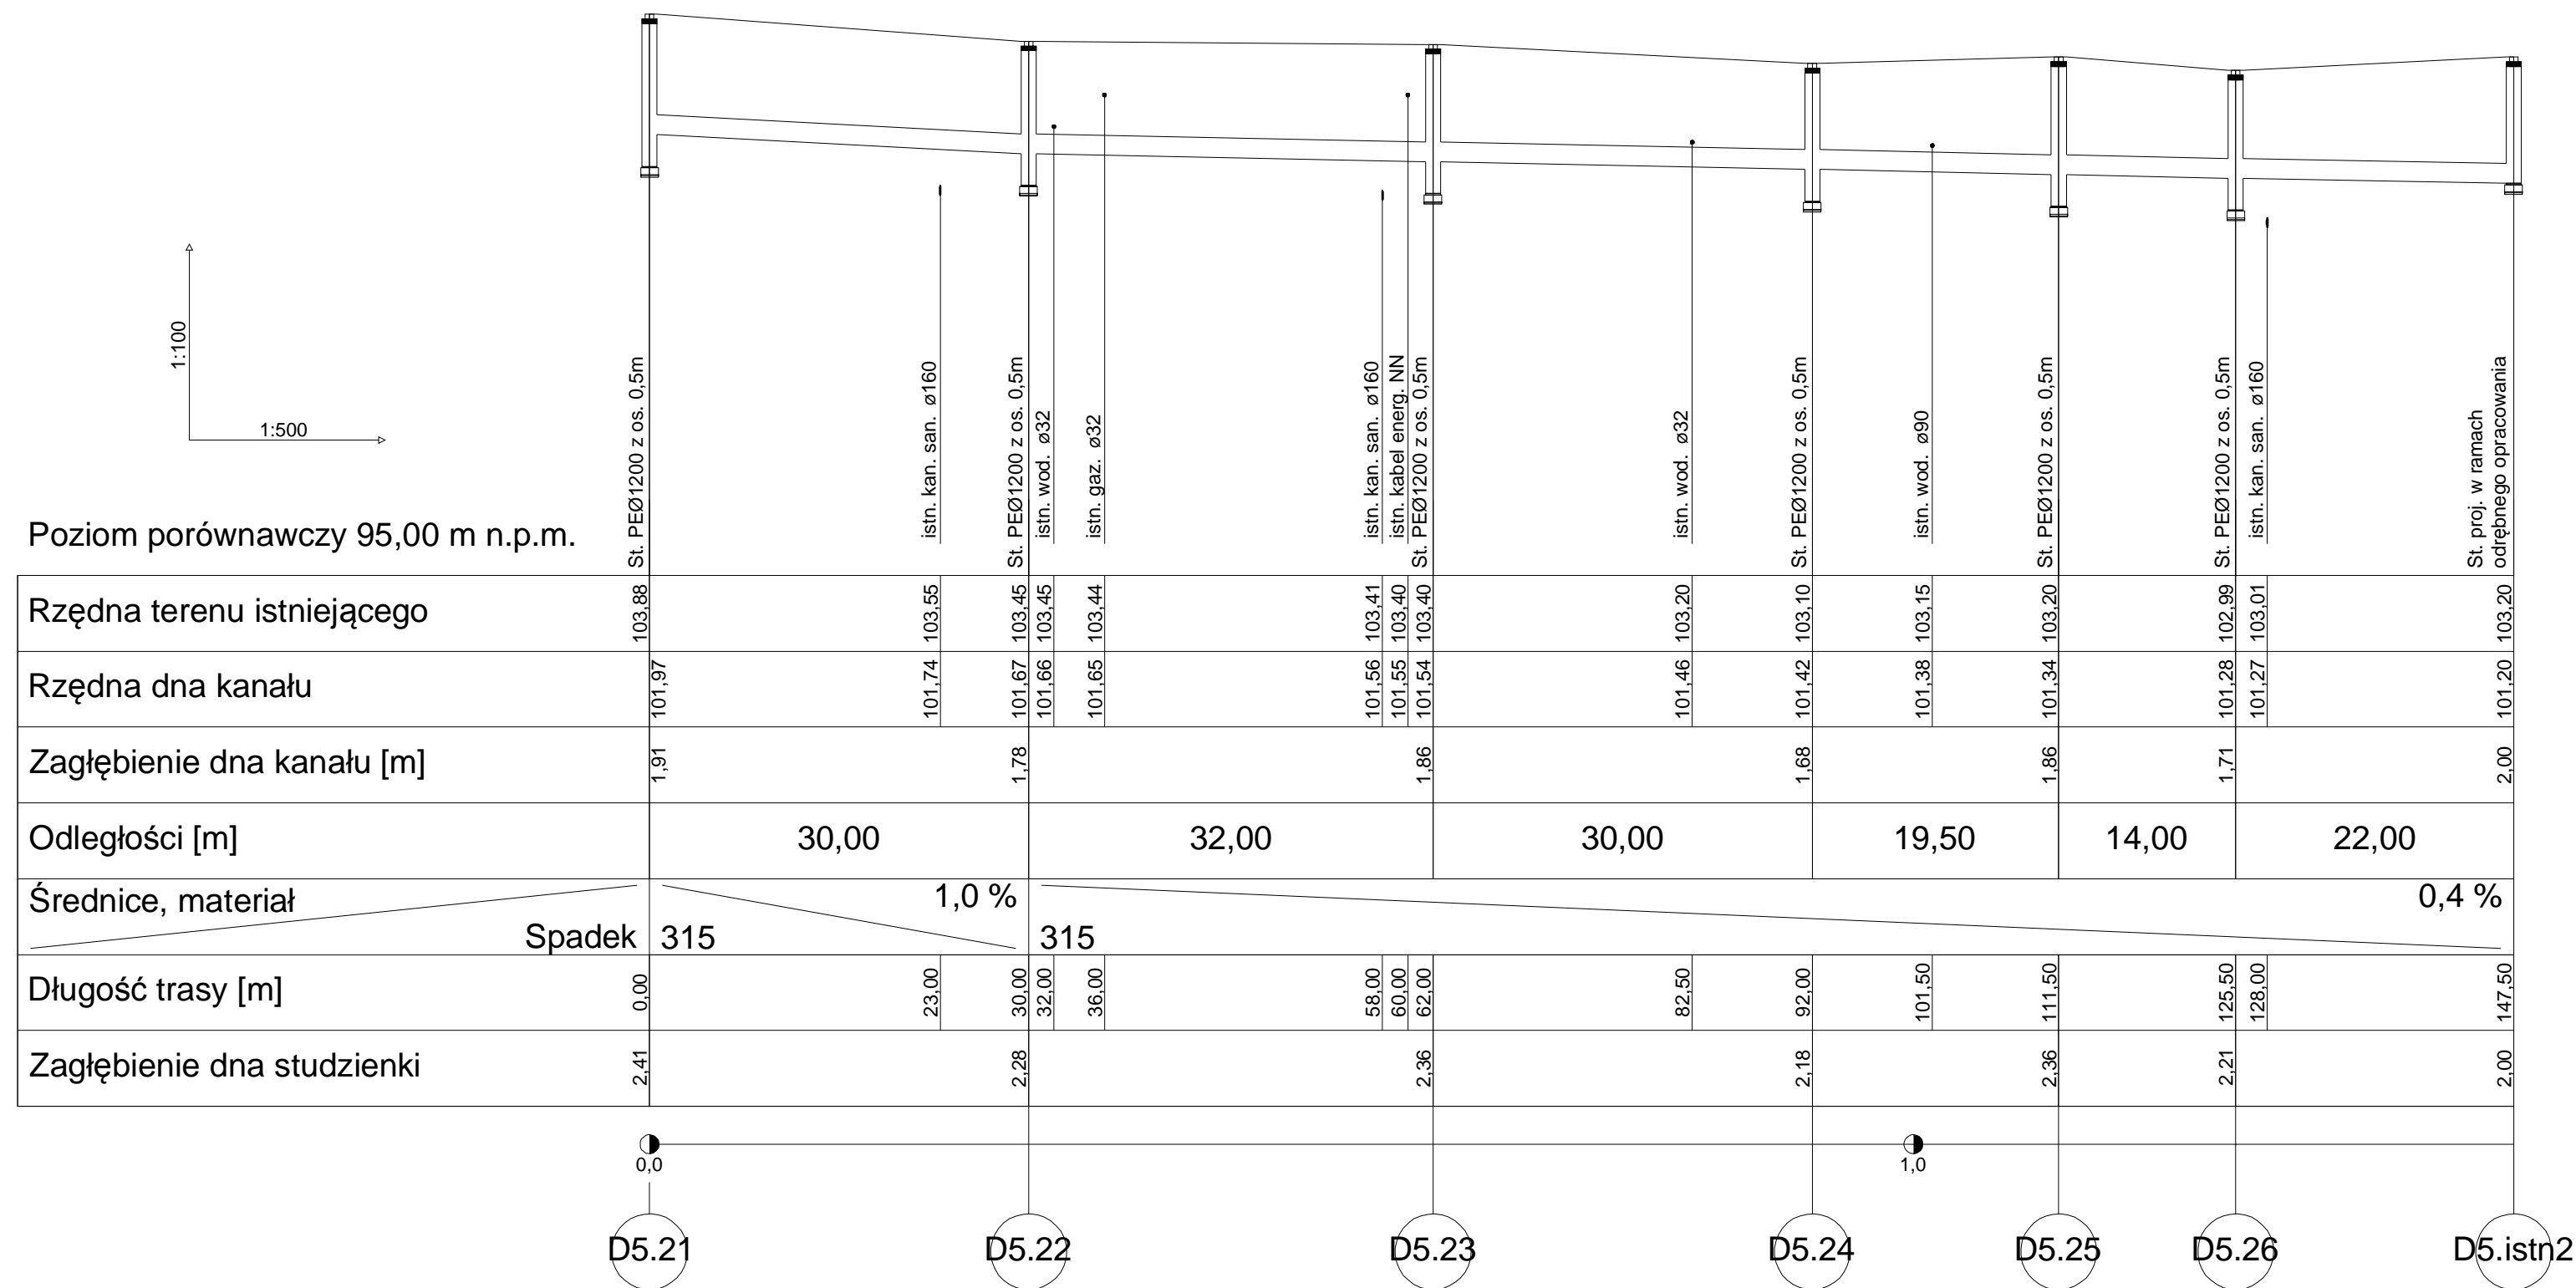

Investor:

Urząd Miasta i Gminy w Piasecznie  
05-500 Piaseczno ul. Kościuszki 5



Biuro projektowe:

**ZOMB-KAN Projektowanie Nadzór**  
10-174 Olsztyn ul. Świerkowa 29/2  
tel. 660-708-722  
zomb-kan@zomb-kan.pl www.zomb-kan.pl



Temat:

Odwodnienie terenów położonych w Zalesiu Dolnym Gmina Piaseczno  
ul. Wiejska, Kwiatowa, Spokojna, Cicha, Daleka, Miła, Parkowa, Leśna, Sosnowa

Stadium wykonalności:

PROJEKT WYKONAWCZY

Treść rysunku:

PROFIL PODŁUŻNY - KANALIZACJA DESZCZOWA ul. Daleka

Projektant:

mgr inż. Bartosz Szewczyk

Specjalność: Sanitarna  
Nr uprawnień: WAM/0023/POOS/08

Podpis:

Sprawdzający:

mgr inż. Grzegorz Kowalewski

Specjalność: Sanitarna  
Nr uprawnień: WAM/0022/POOS/08

Podpis:

Data:

listopad 2015 r.

Branża:

SANITARNA

Skala:

1:100/500

Rysunek:

3.7