


ul. Szkolna 14 SP-5

# Hala Sportowa

45,30 m

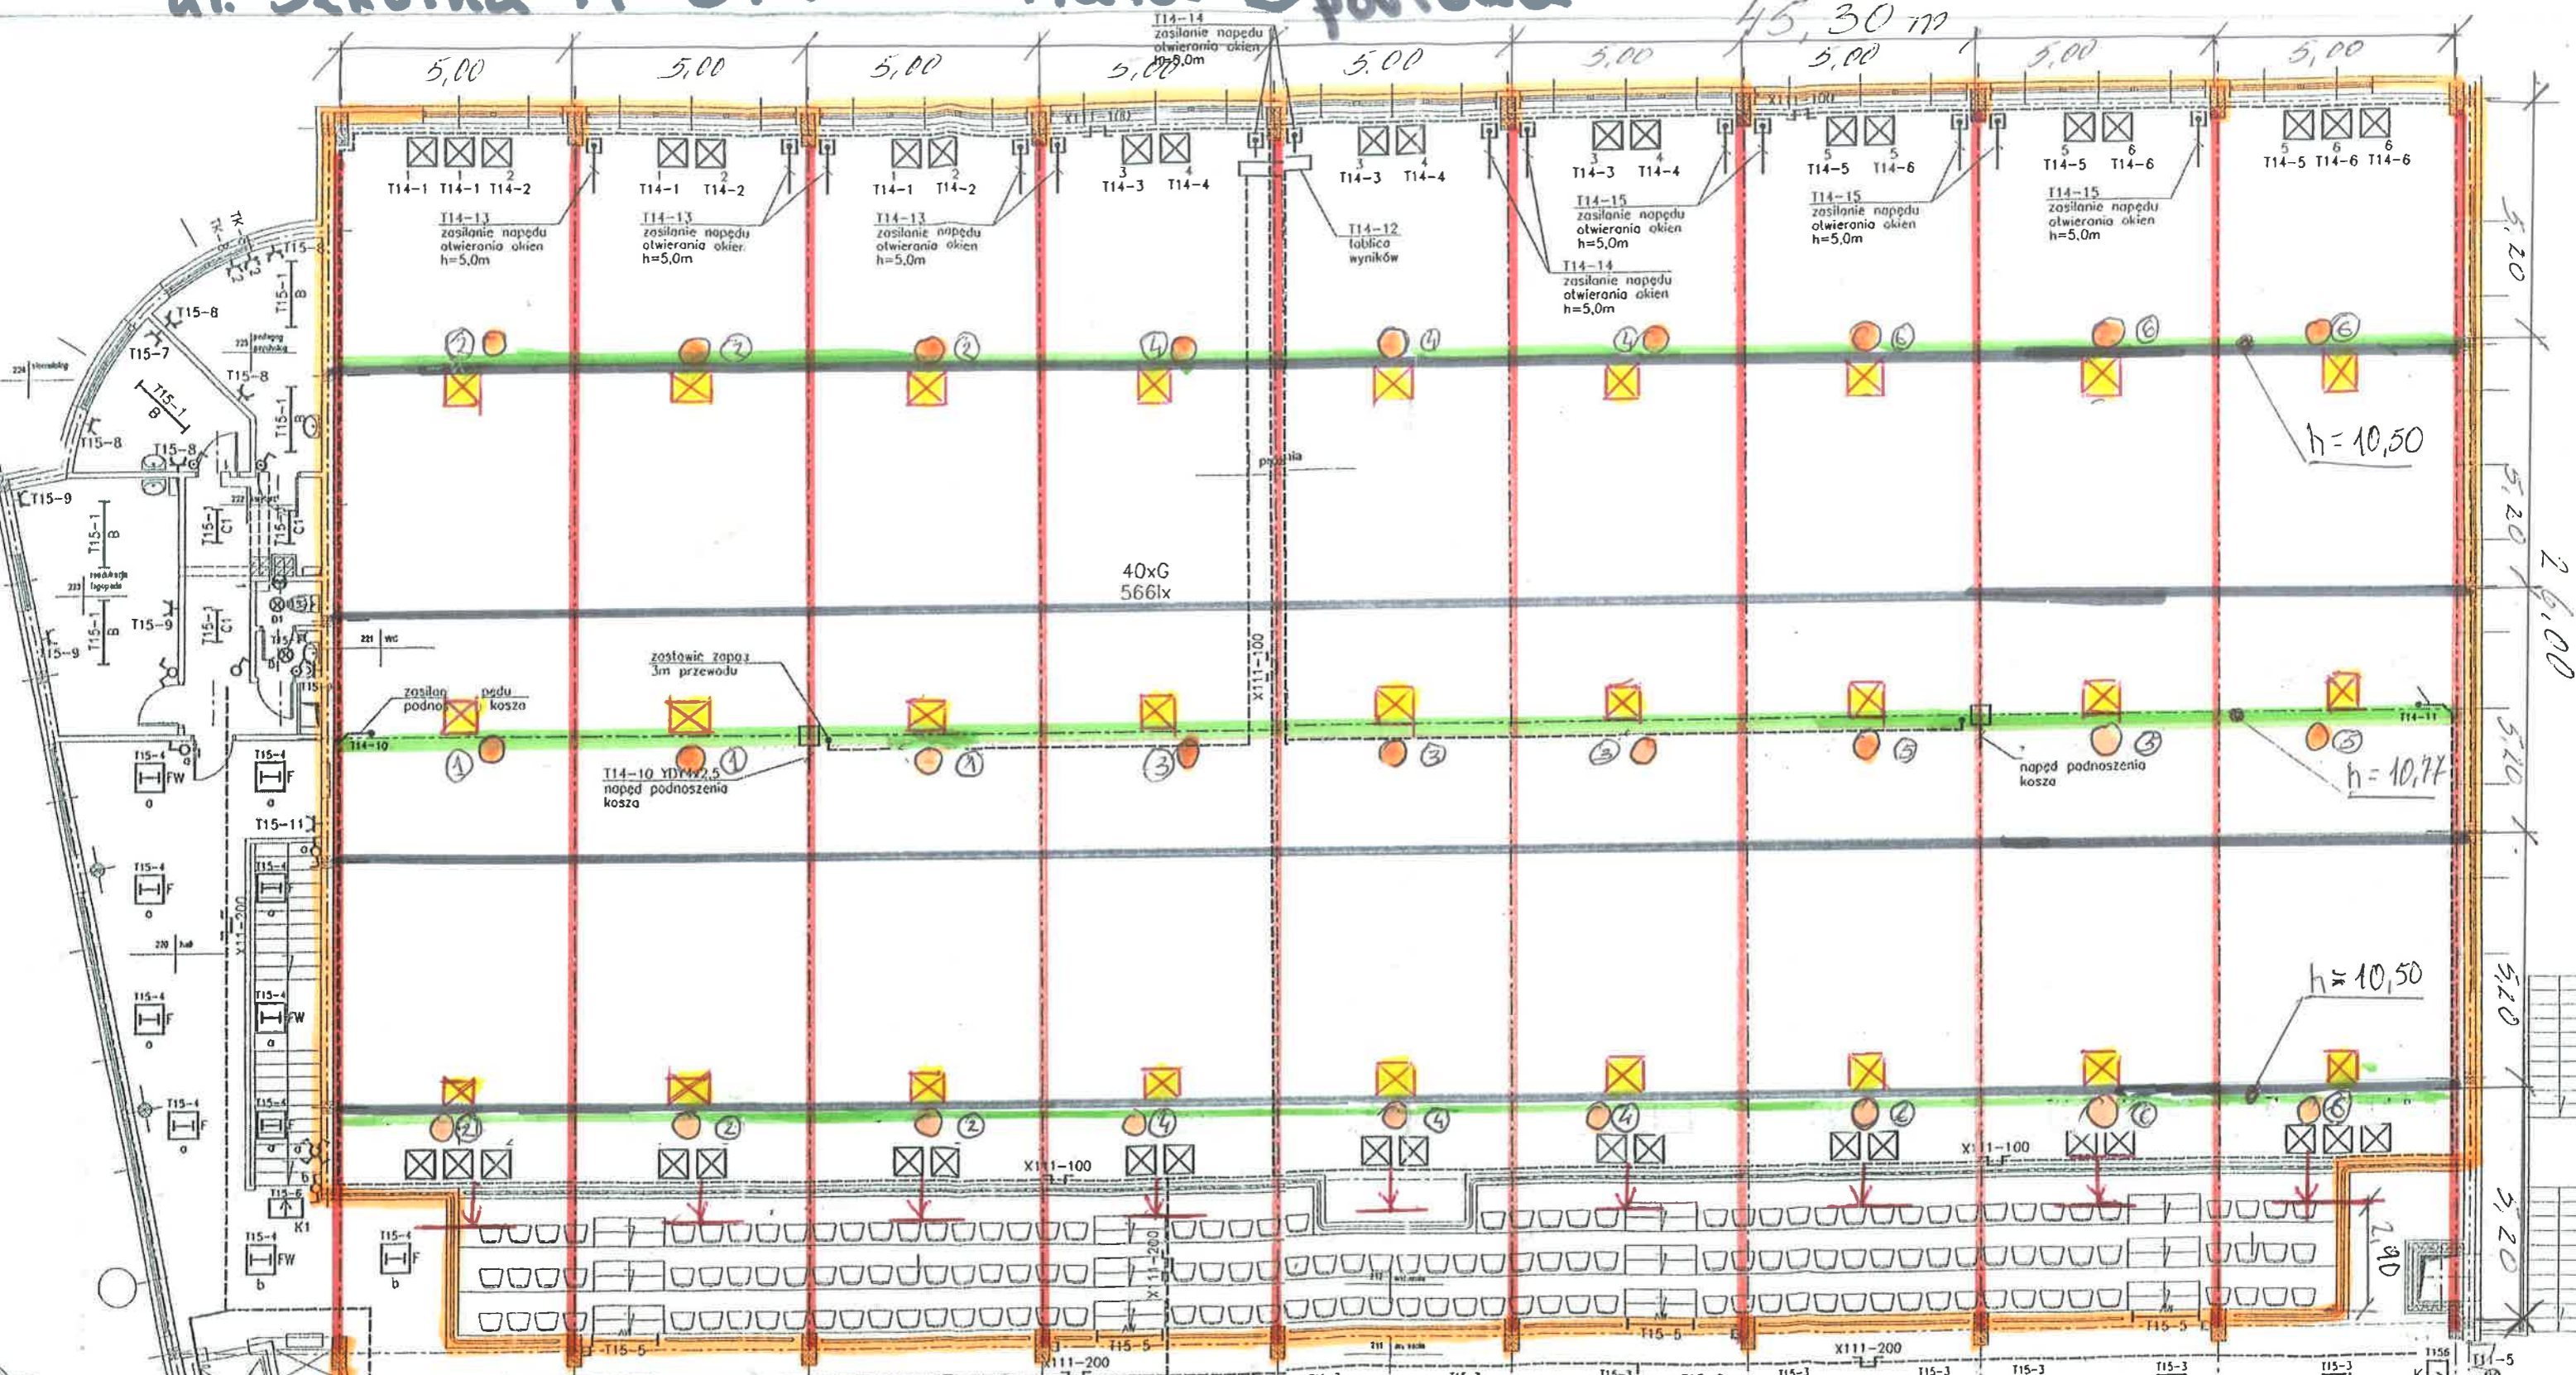

- ⊗ - istniejące opisy (do demontażu)
- ⊗ - proponowane opisy GAS 250NW
- ① - numer obwodu


- trzpek  $\neq 60 \times 60$
- pas dolny dźwigara  $L 100 \times 40$
- kształtownik perforowany 442

- - metalowa puszka rozdzielcza z przełącznikiem
- ↓ - receptywna linia montażu istniejących opisy

INSPEKTOR NADZORU  
 PRACY ELEKTRYCZNYCH  
 J. J. J.  
 WILNO

# STEROWANIE NATEŻENIEM OŚWIETLENIA

## Sposób łączenia opraw


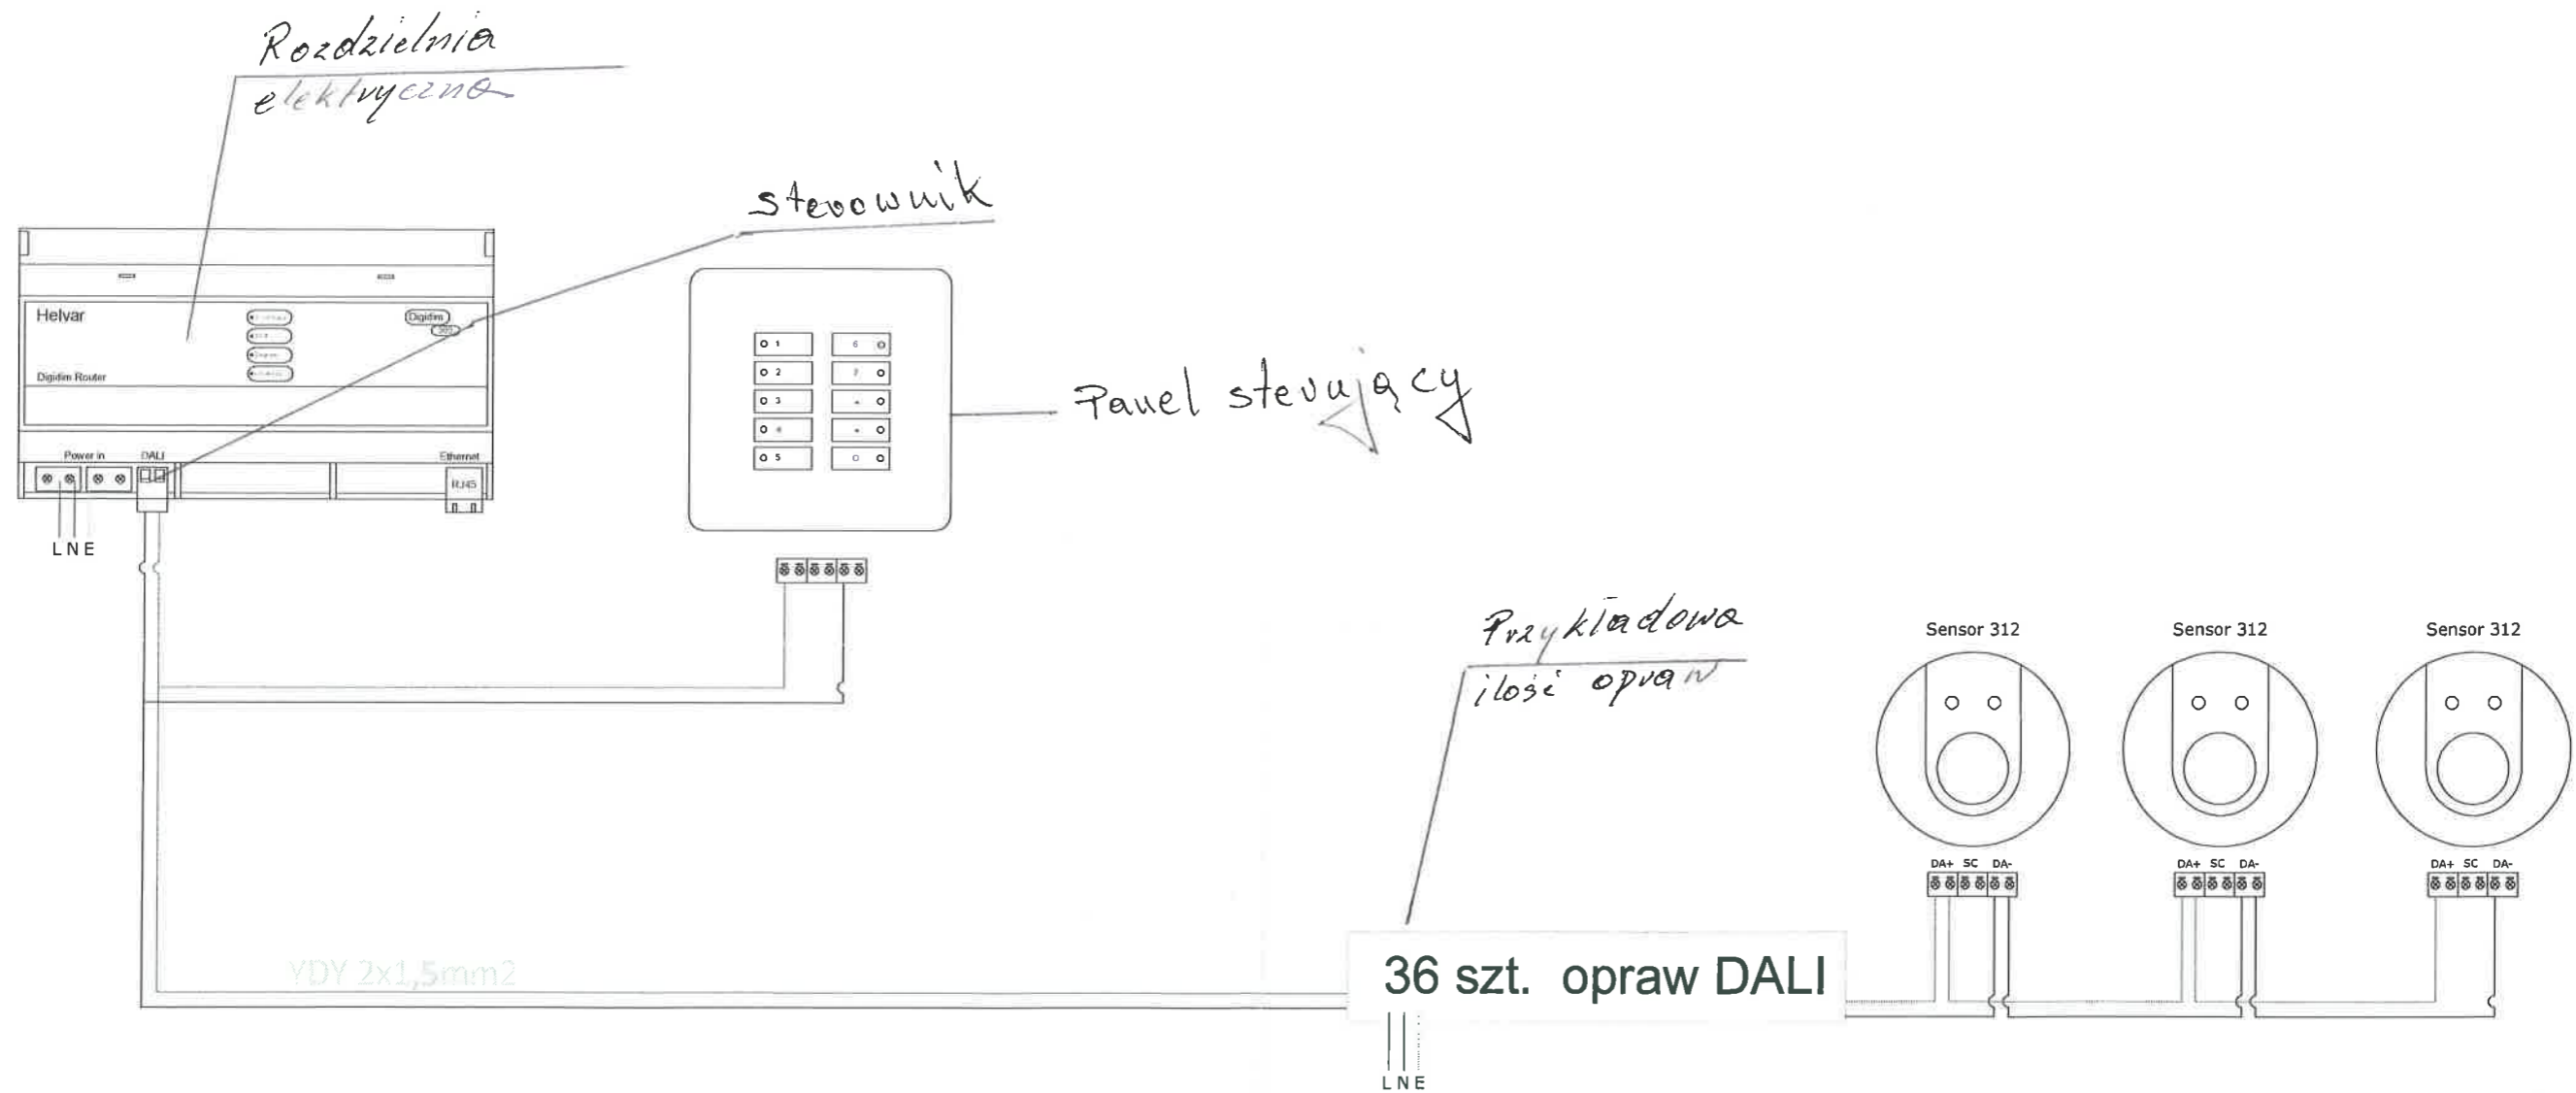


INSPEKTOR NADZORU  
ROBÓT ELEKTRYCZNYCH  
Jan Smoliński  
upr. UAN-11-K-8388/FA/27/85

# Schemat montażowy podwieszenia

ścieżenie  
dźwigowa

otwór  
□ 5 × 10 cm

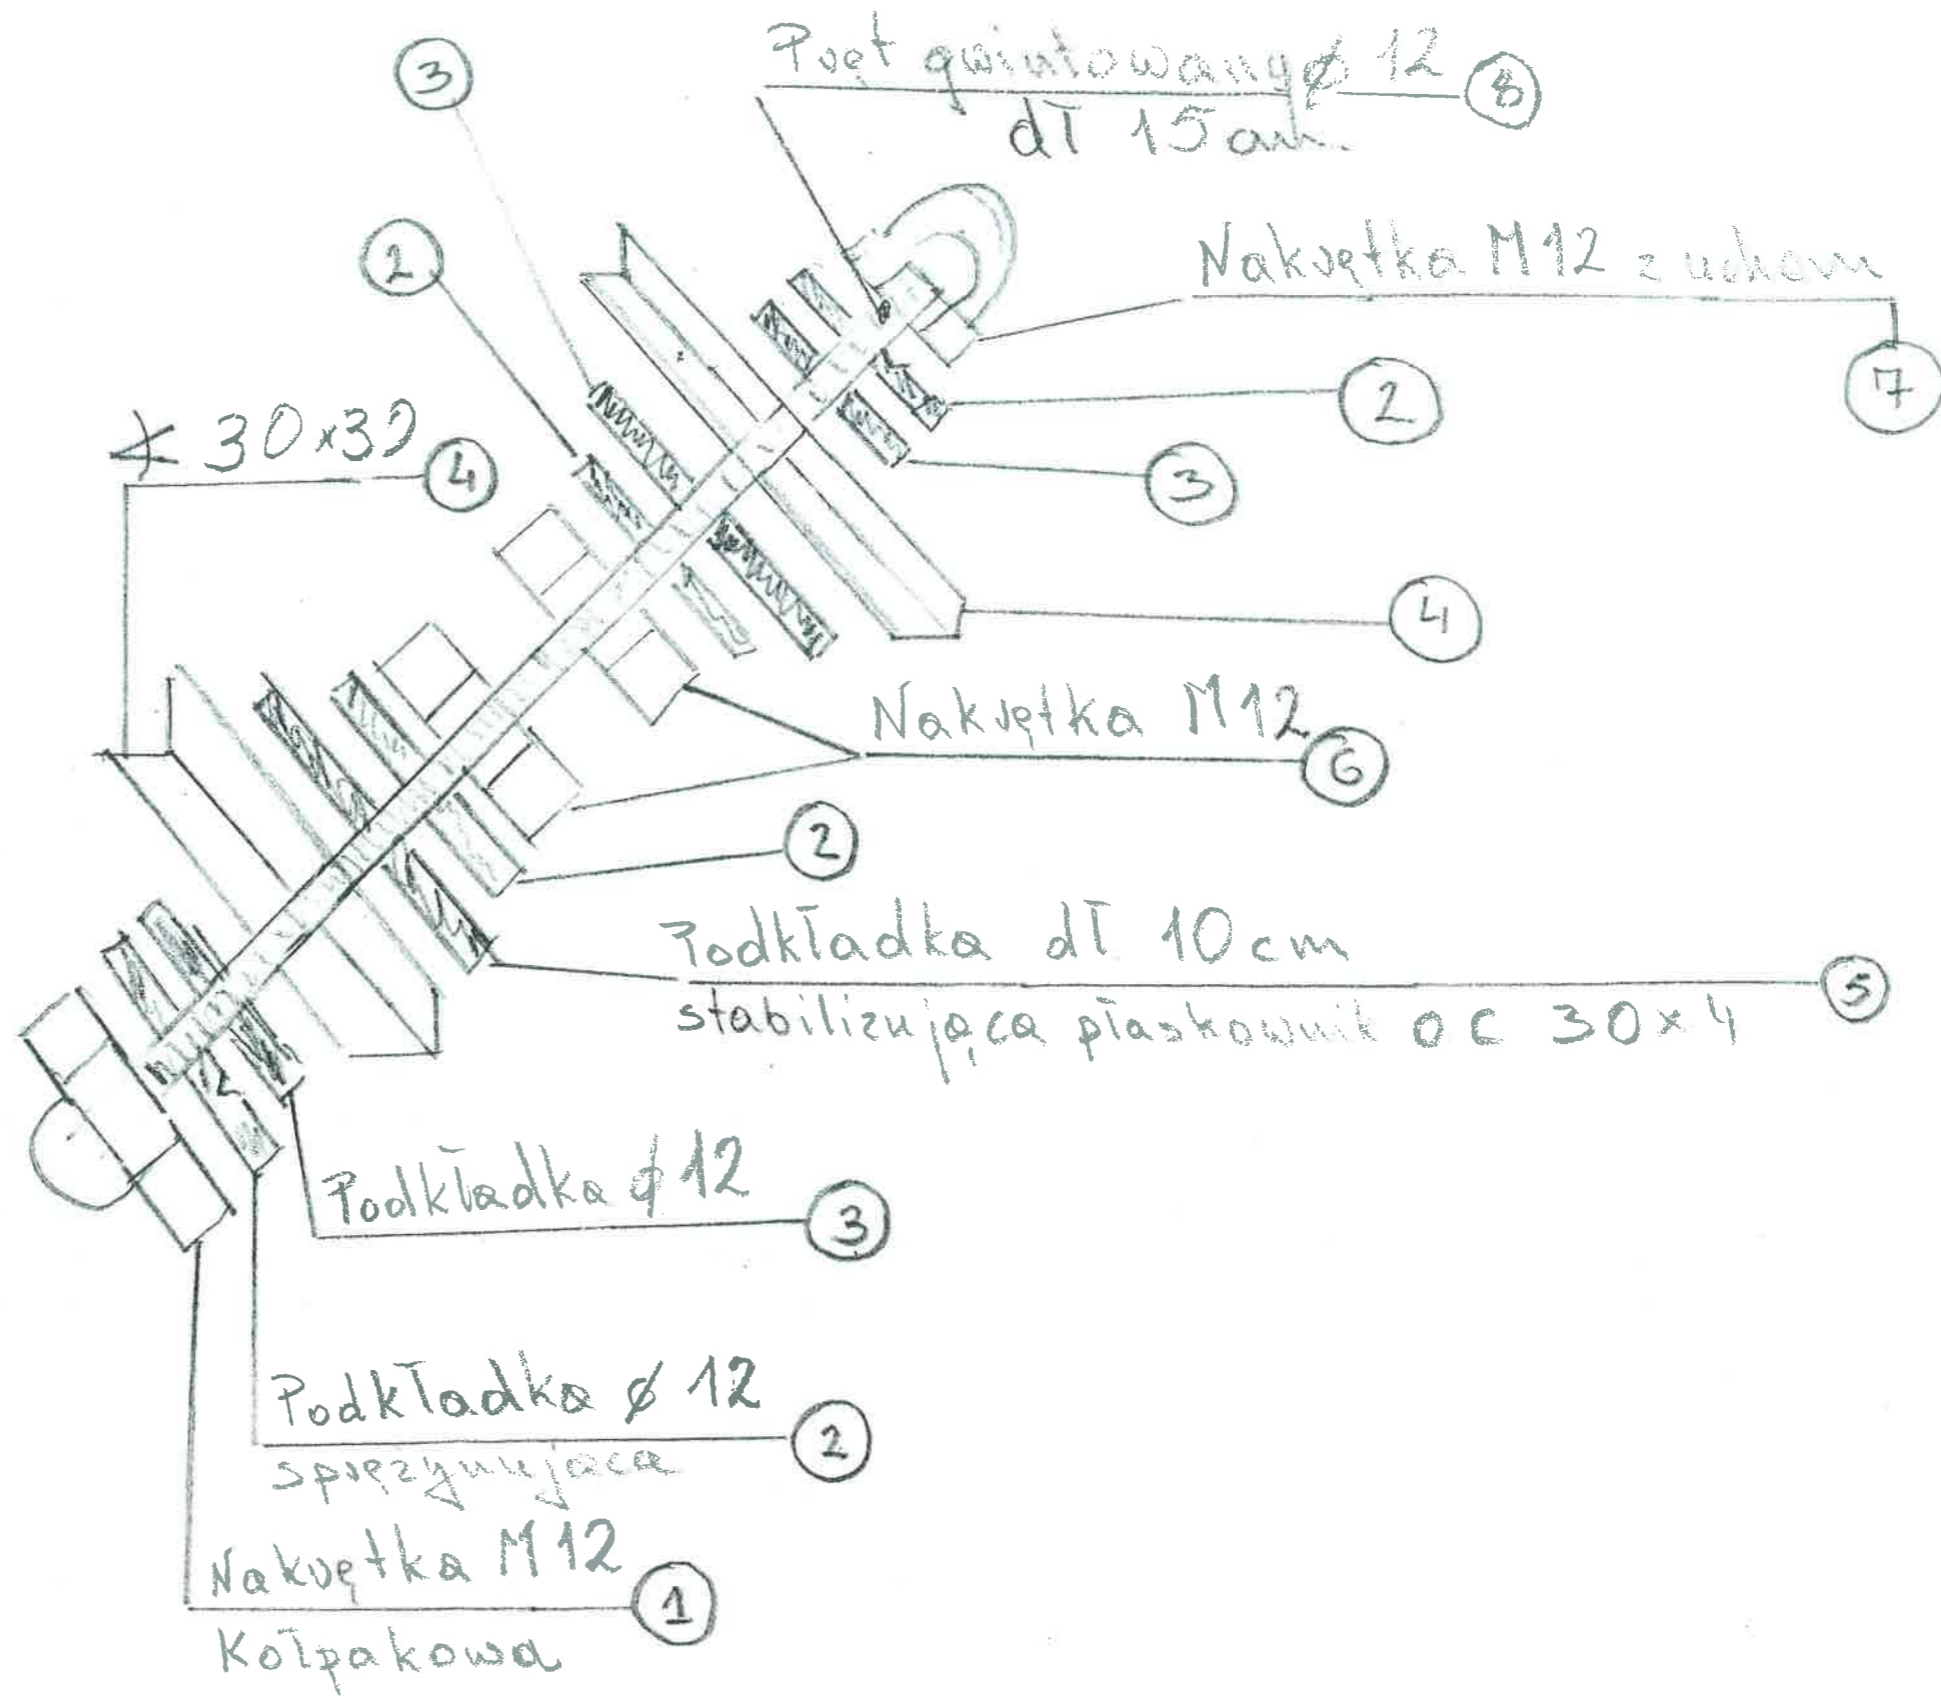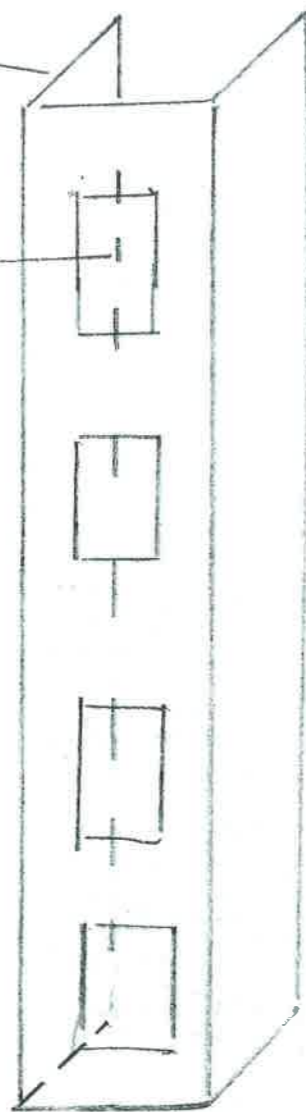

INSPEKTOR NADZORU  
ROBÓT ELEKTRYCZNYCH

Jan Słoliński  
upr. UAN-K-8386/R/27/85