

**NAZWA INWESTYCJI:**

**Remont ulicy Pachnałej w Baszkówce**

Plan orientacyjny

**UL. PACHNAĆA**

**BASZKÓWKA**


**GŁOSKÓW**

**Skala: 1:10000**

**NAZWA INWESTYCJI:**

**Remont ulicy Babiego Lata w Baszkówce**

Plan orientacyjny

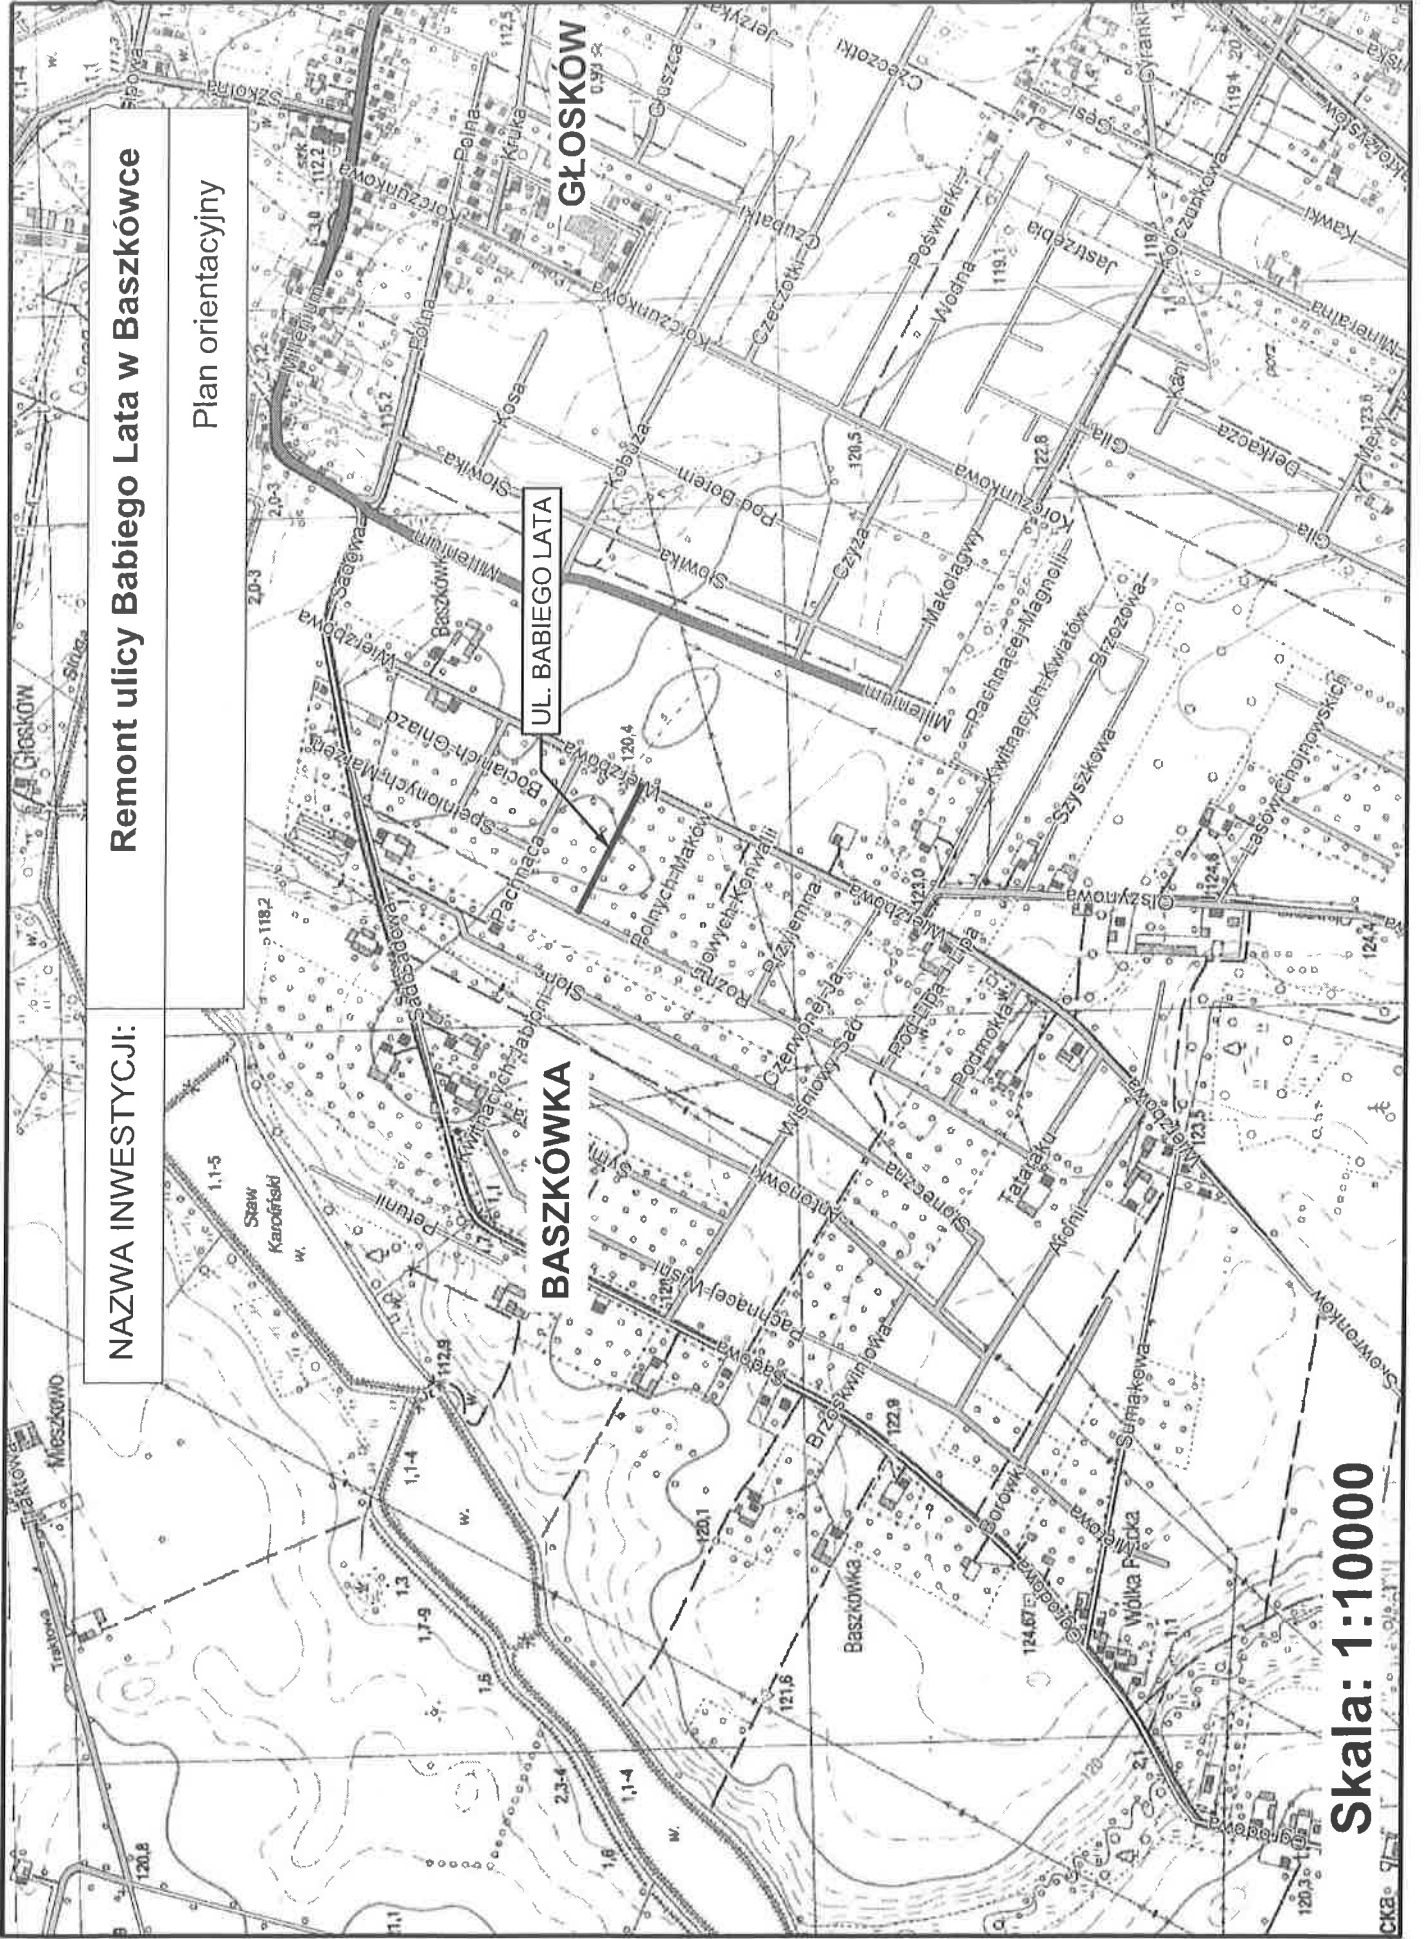

**BASZKÓWKA**

**UL. BABIEGO LATA**


**GŁOSKÓW**

**Skala: 1:10000**

NAZWA INWESTYCJI:

Remont ulicy Połnych Maków w Baszkówce

Plan orientacyjny

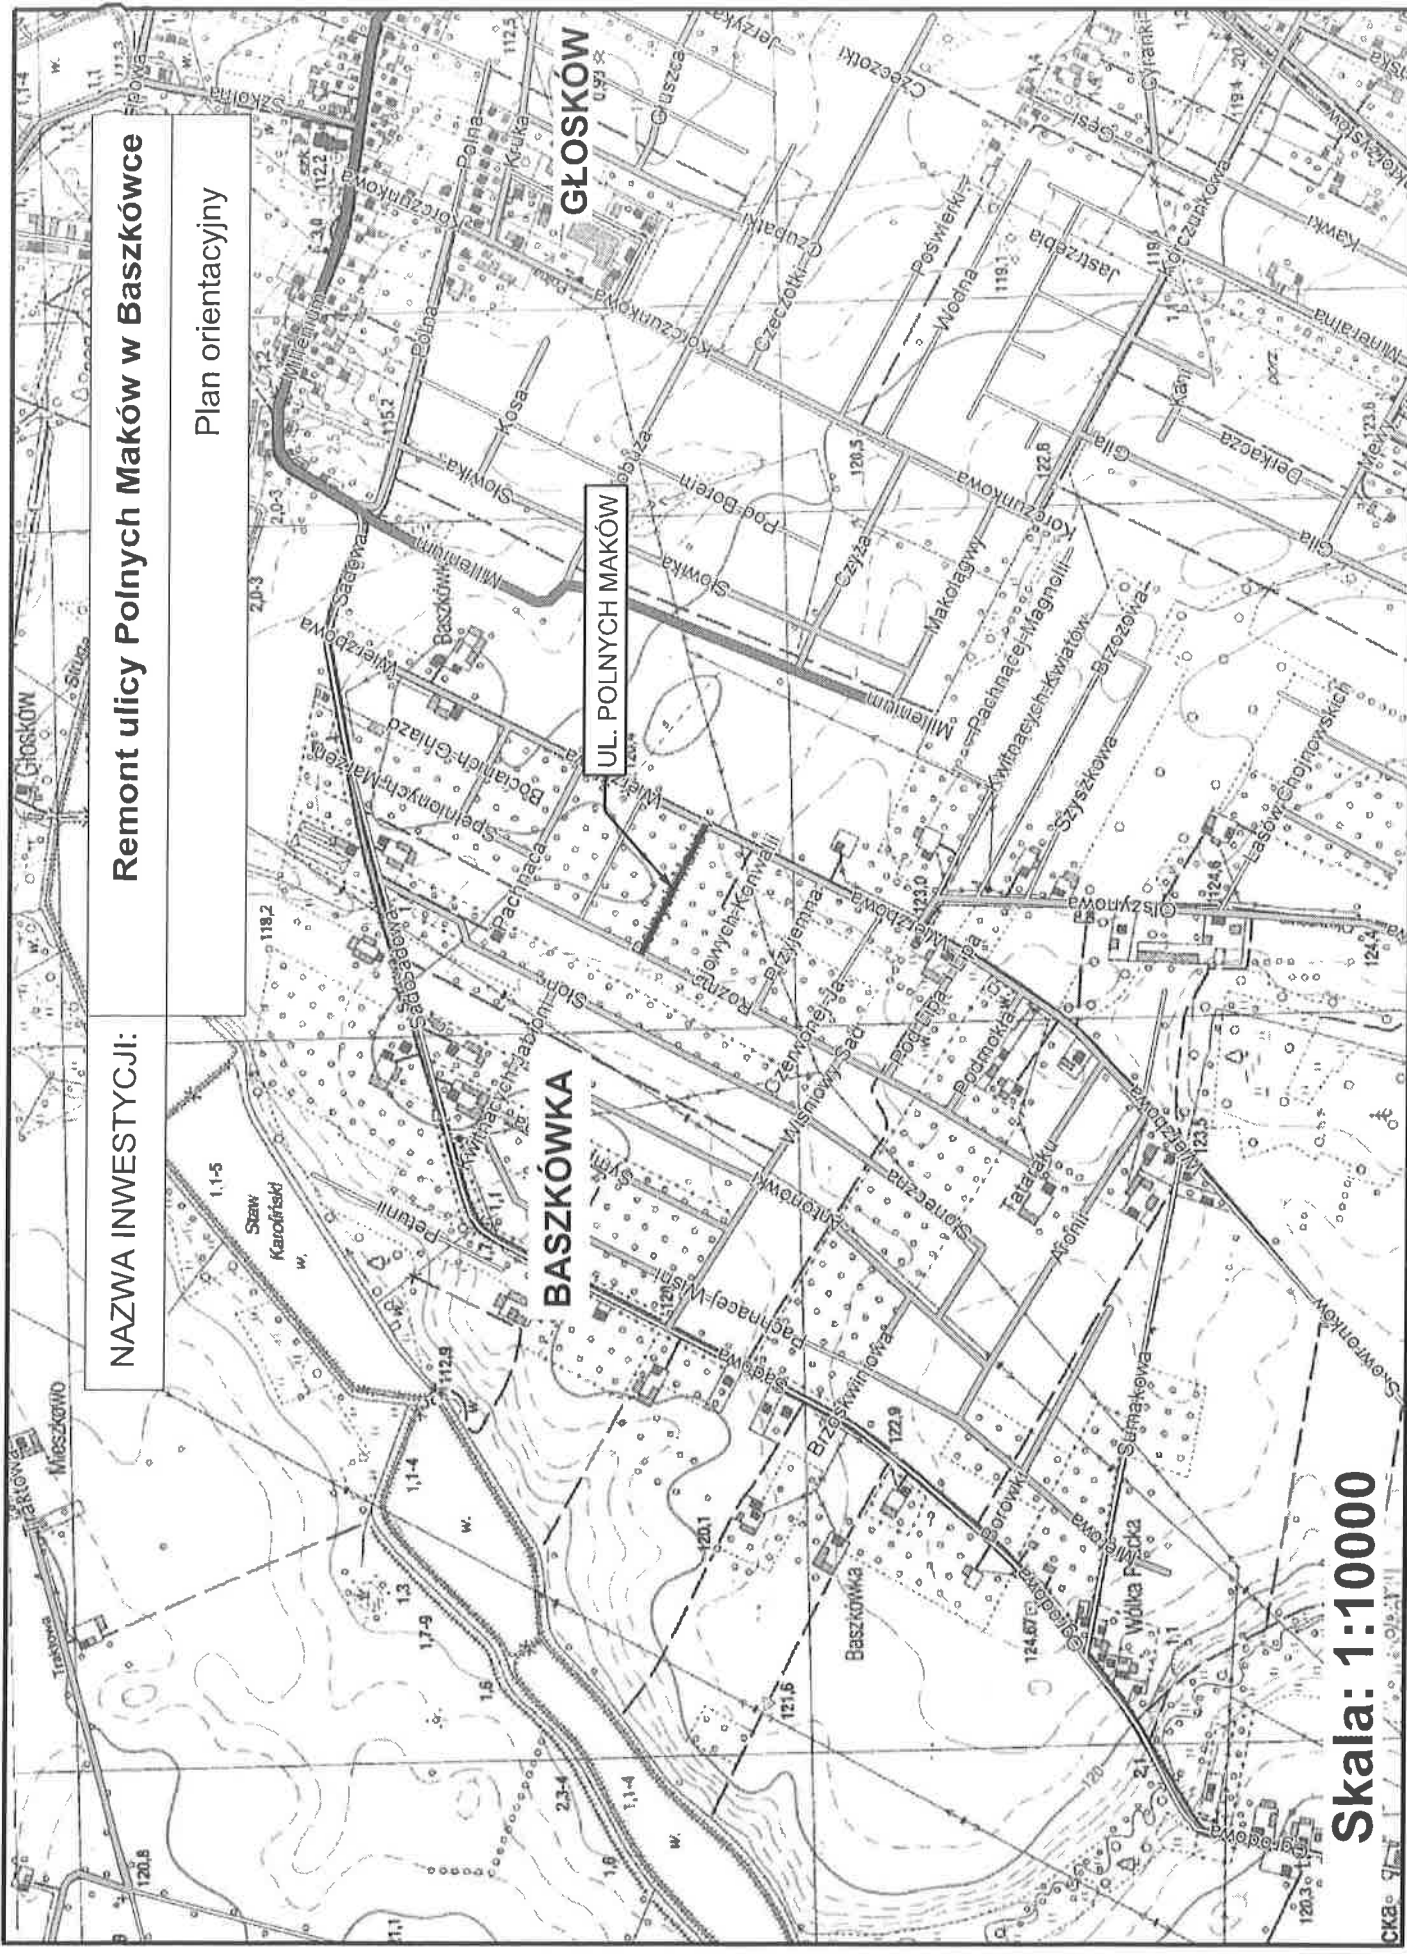


Skala: 1:10000

NAZWA INWESTYCJI:

Remont ulicy Majowych Konwali w Baszkówce

Plan orientacyjny

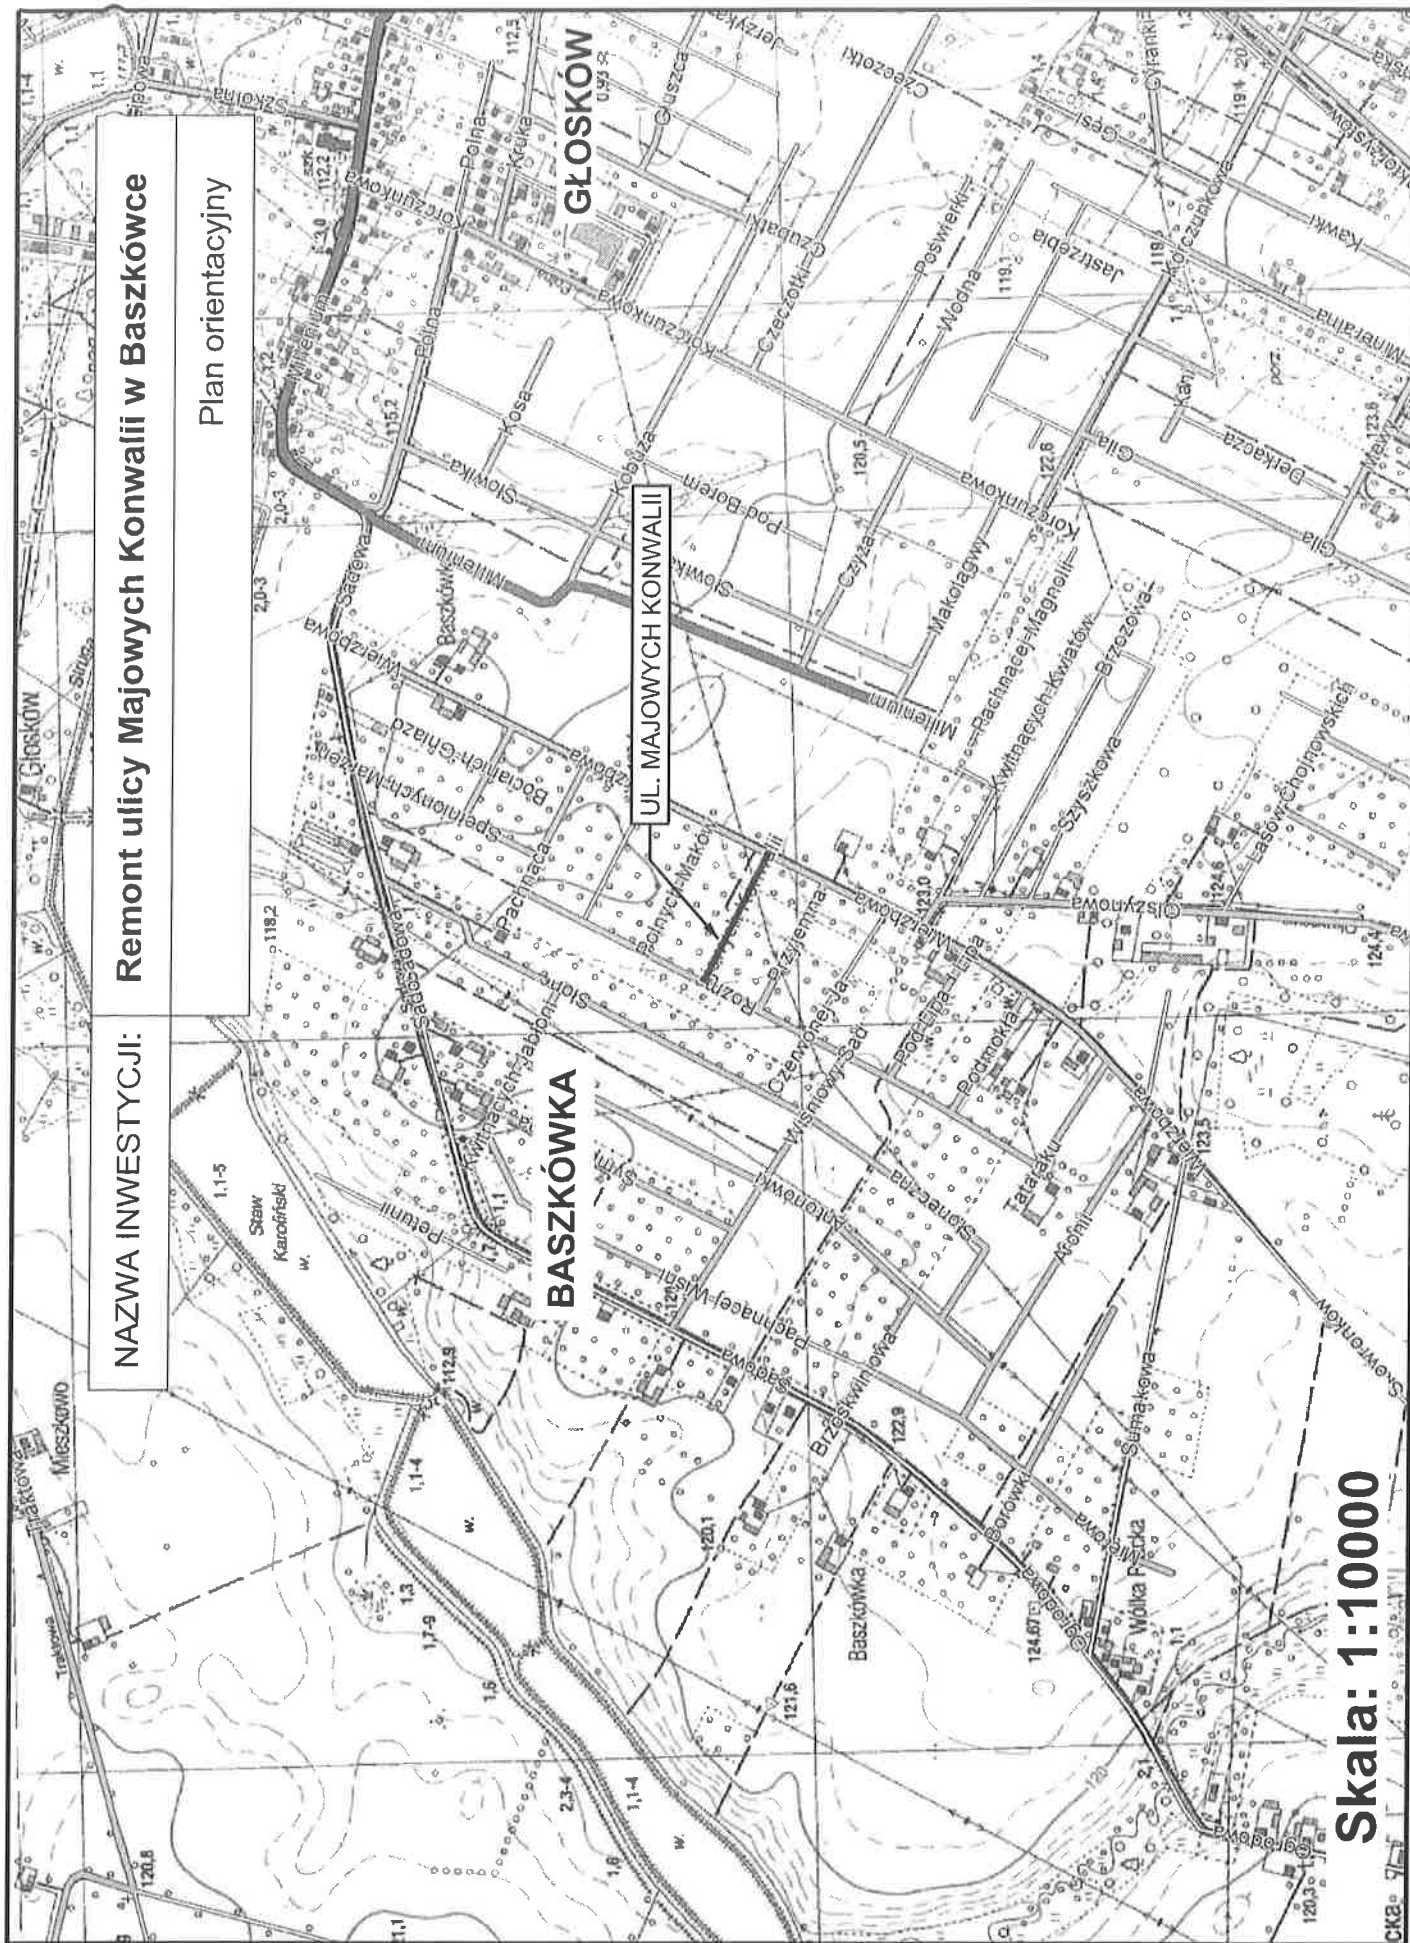

Skala: 1:10000