


NAZWA INWESTYCJI:

Remont ulicy Polnej Brzozy w Woli Gołkowskiej

Plan orientacyjny

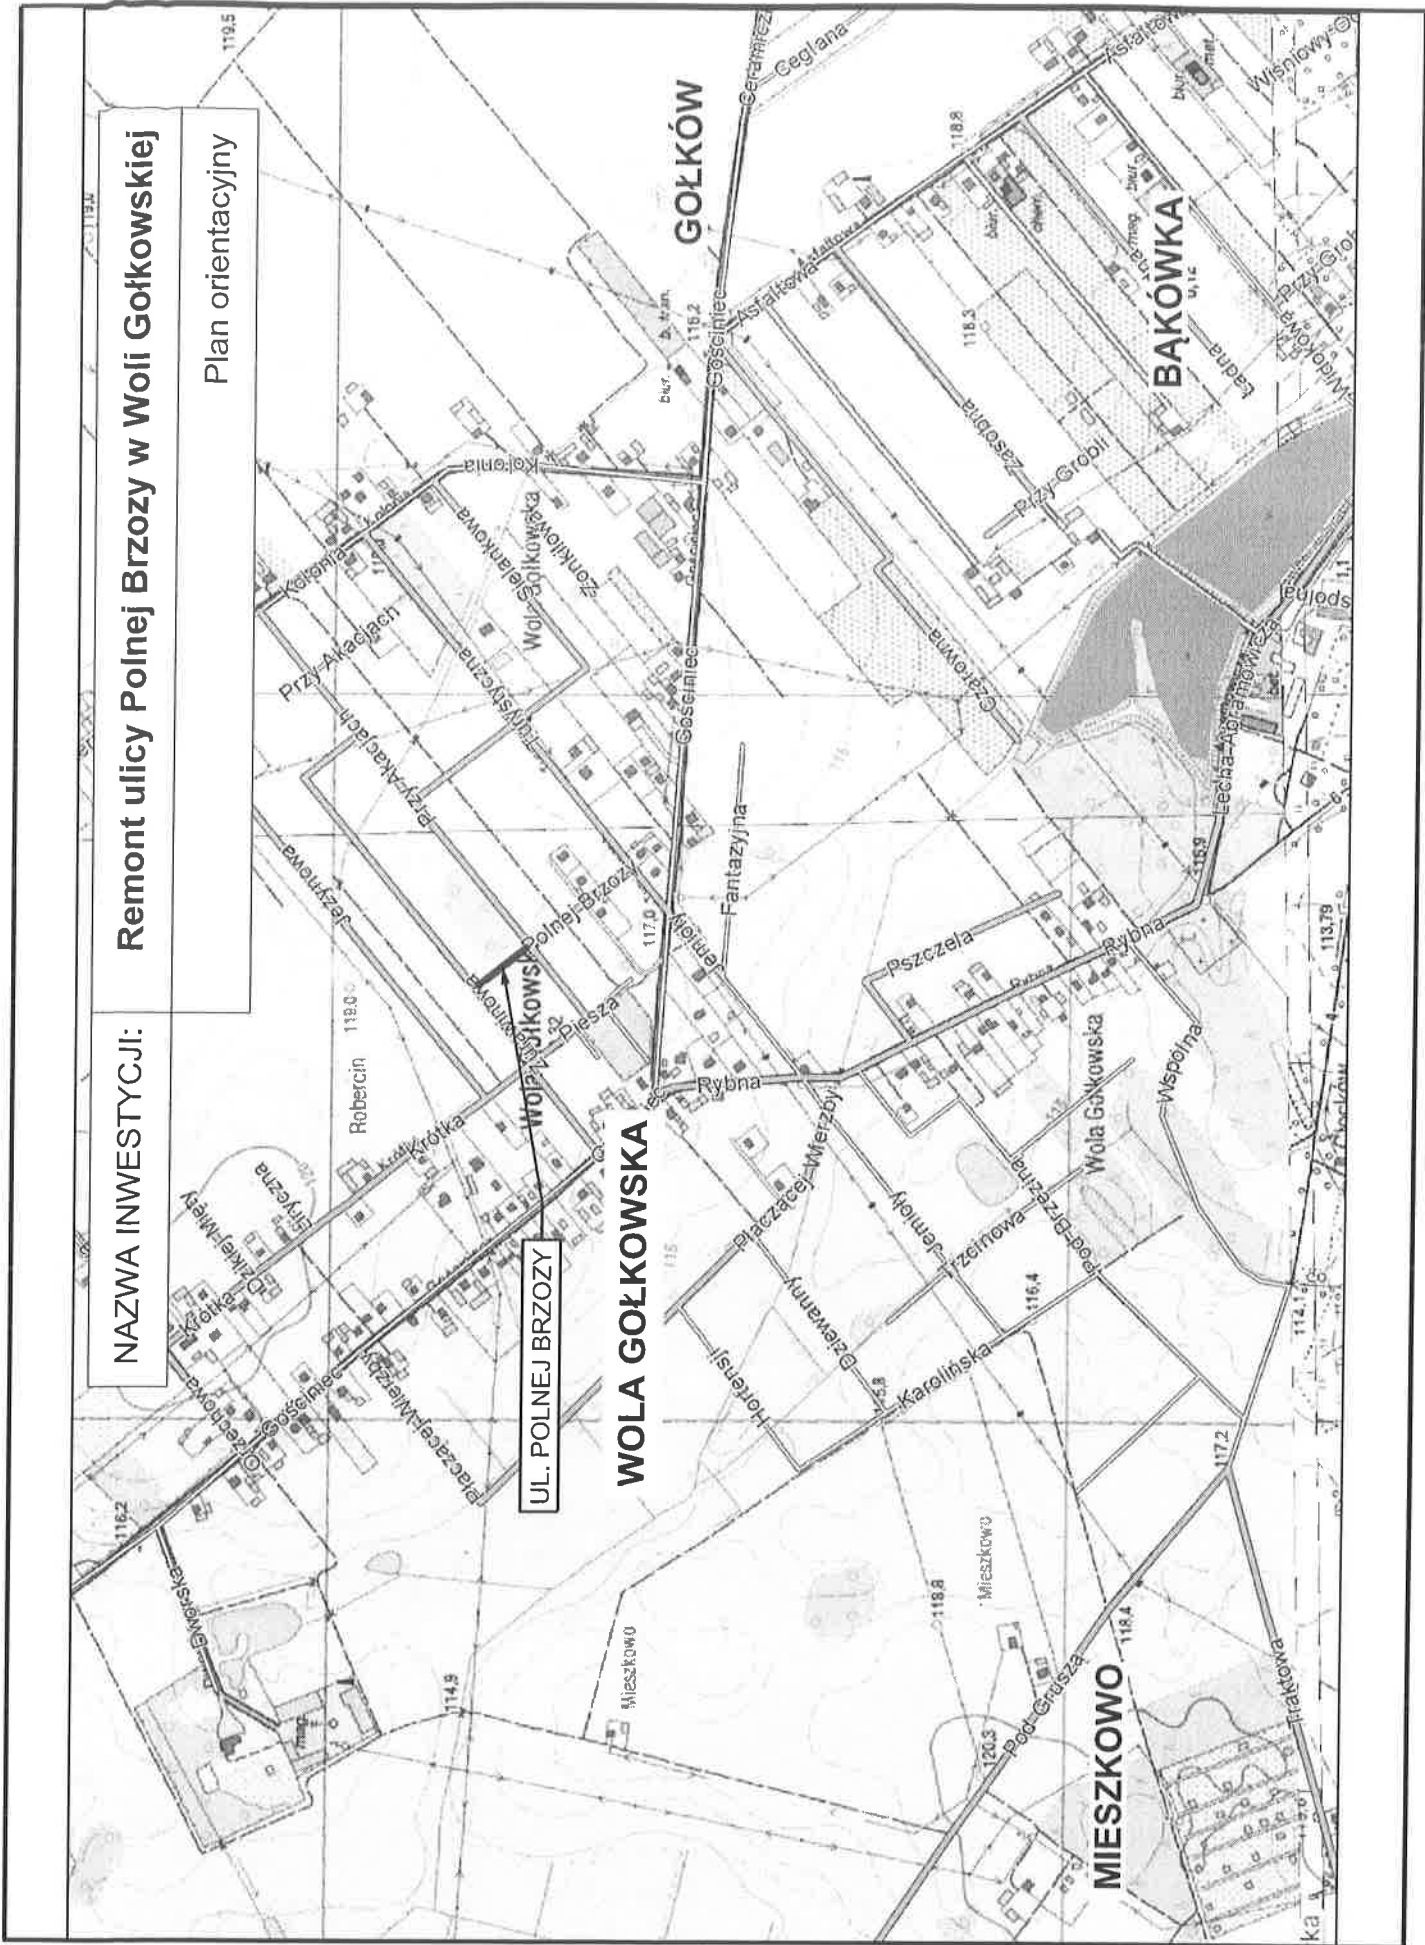



NAZWA INWESTYCJI:

Remont ulicy Sielankowej w Woli Gołkowskiej

Plan orientacyjny

UL. SIELANKOWA

WOLA GOŁKOWSKA

GOŁKÓW

Skala: 1:10000

BAKOWKA

