


NAZWA INWESTYCJI: **Remont ulicy Myszki w Szczakach**  
Plan orientacyjny

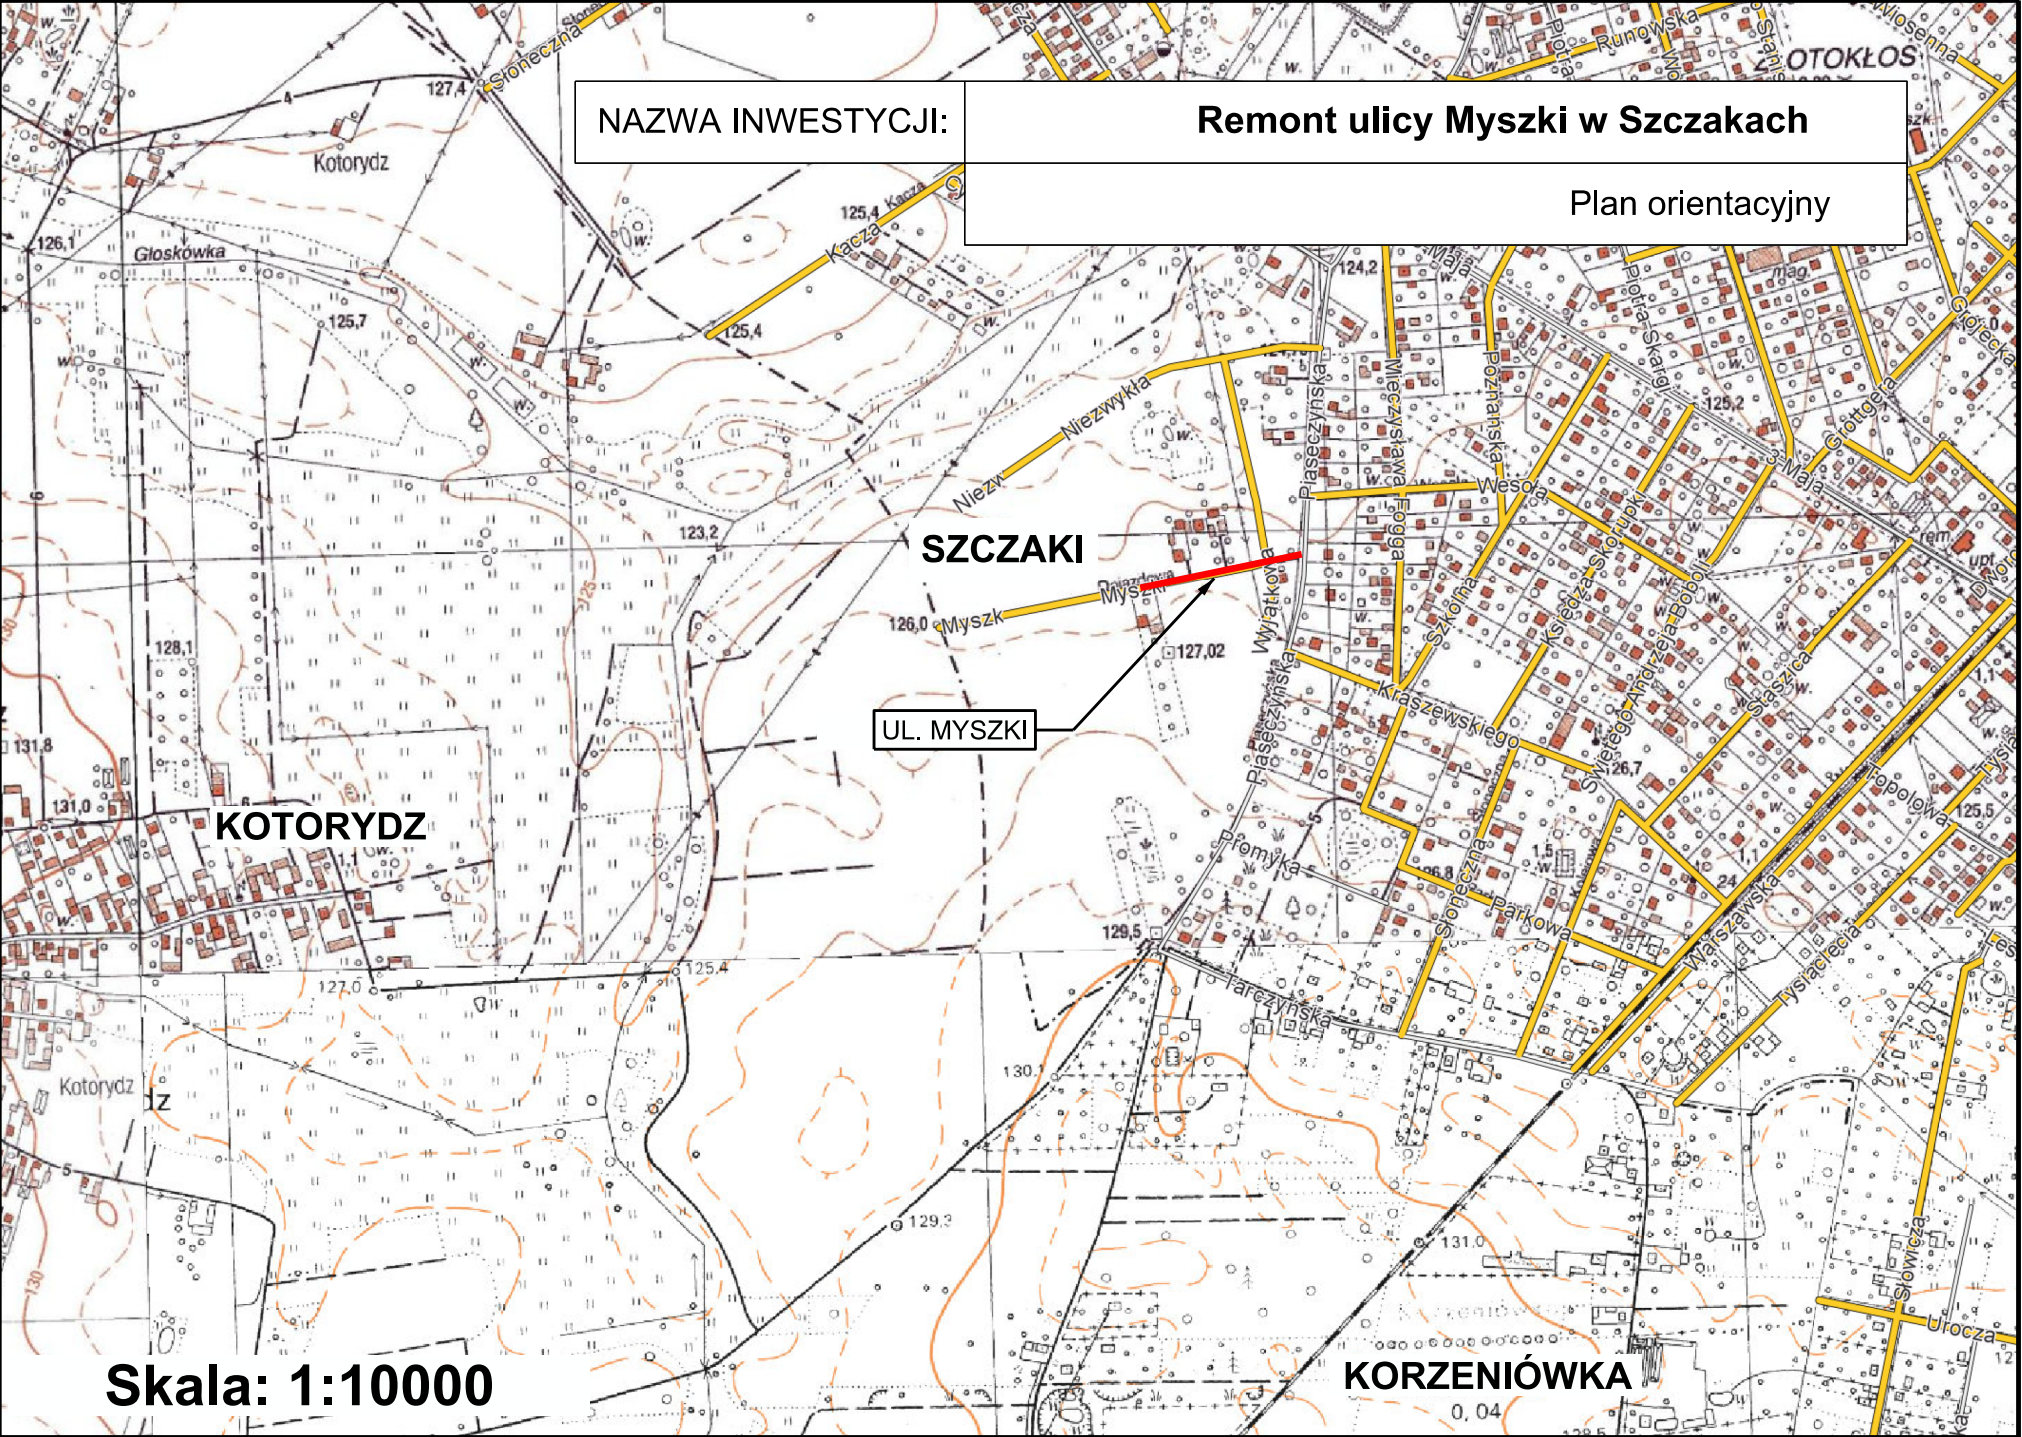

Skala: 1:10000