


NAZWA INWESTYCJI:

Remont ulicy Zasobnej w Bąkówce

Plan orientacyjny

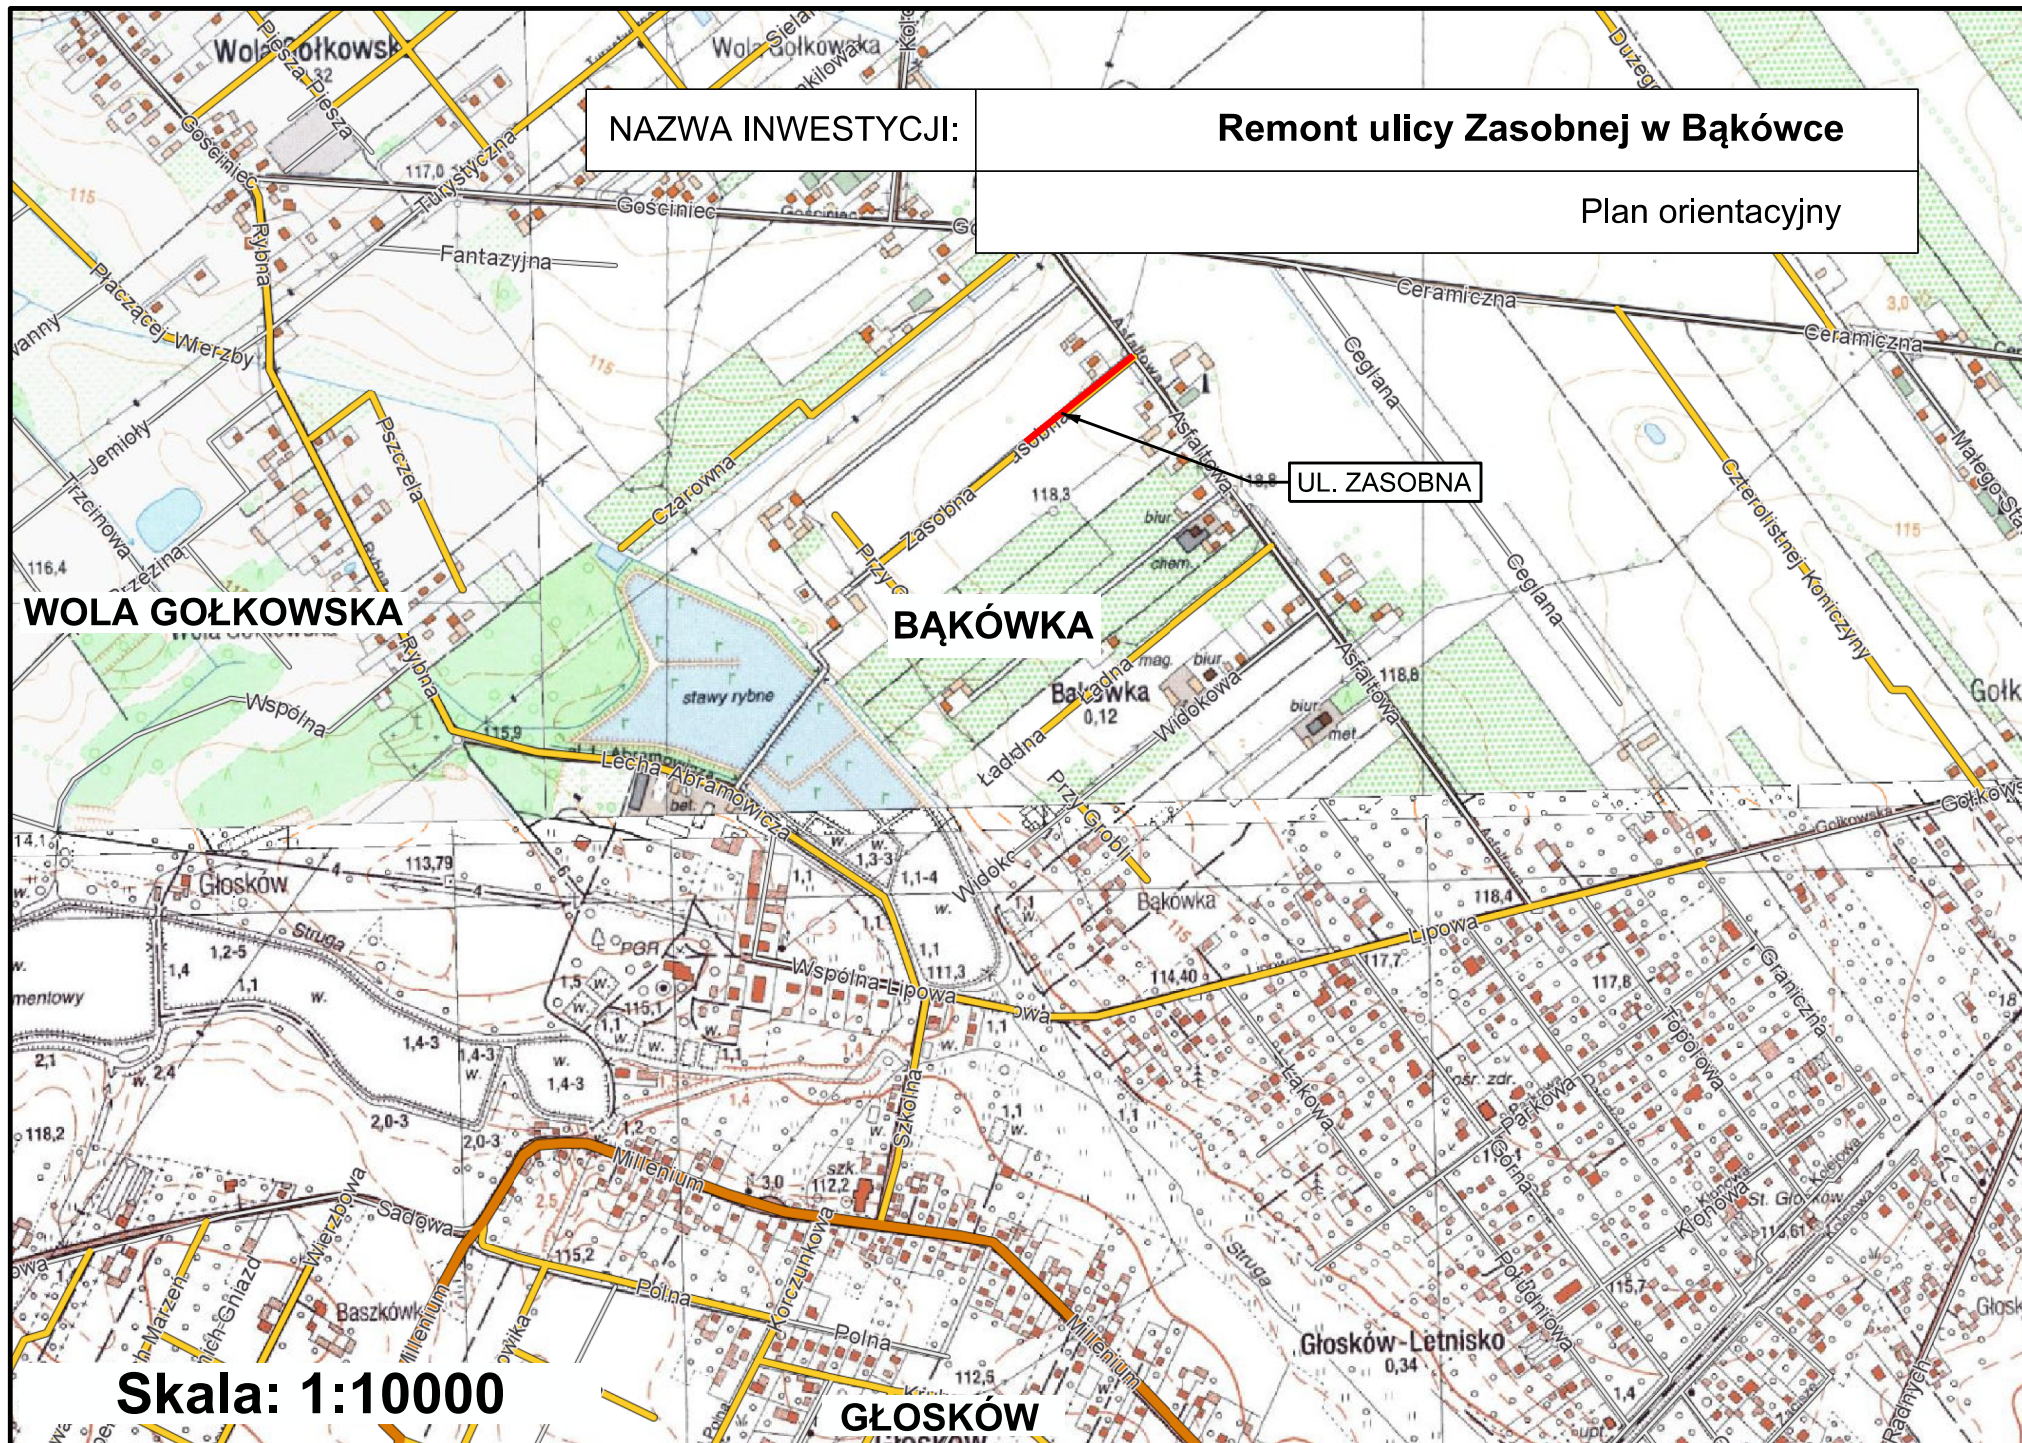

Skala: 1:10000

GŁOSKÓW