Przekrój normalny chodnika
1:50

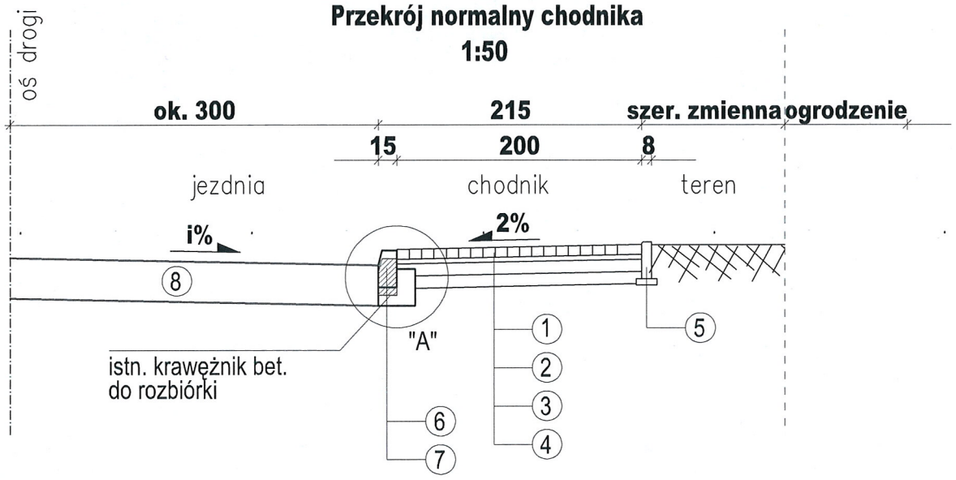

Szczegół "A"
1:10

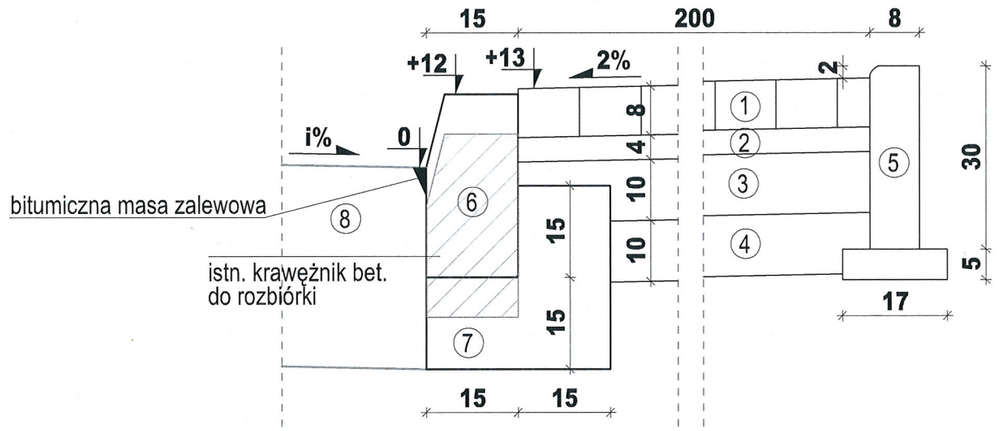

Konstrukcja zjazdów
1:10

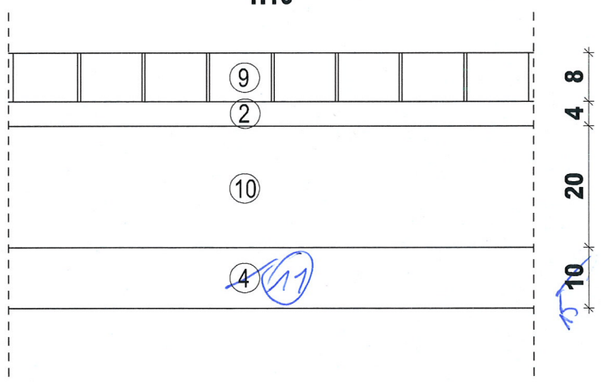

INSPEKTOR
ds. nadzoru robót drogowych
Wydziału Infrastruktury i Transportu Publicznego
mgr inż. Marek Ławrecki
Upr. MAZ/0344/OWOD/08

Konstrukcja opiniuje pozytywnie z uwagami.
27.09.2017

OZNACZENIA

1. Warstwa z kostki betonowej szarej gr. 8cm
2. Podsypka cementowo-piaskowa 1:4 gr. 4cm
3. Kruszywo łamane stabilizowane mechanicznie C90/3 gr. 10cm
4. Warstwa odsączająca gr. 10cm
5. Obrzeże betonowe 8x30x100 cm na podsypce cem.-piask. 1:4 grub. 5cm
6. Krawężnik betonowy 15x30x100 cm
7. Ława betonowa z oporem
8. Istn. nawierzchnia bitumiczna
9. Warstwa z kostki betonowej grafitowej gr. 8cm
10. Kruszywo łamane stabilizowane mechanicznie C90/3 gr. 20cm
11. Warstwa gruntu stabilizowanego cementem $C_{1,5/2} \leq 4$ MPa grubości 15 cm

Inwestor:
Burmistrz Miasta i Gminy Piaseczno
ul. Kościuszki 5
05-500 Piaseczno

Biuro projektowe:
BIURO PROJEKTOWO-KONSULTINGOWE
EUROSTRADA Sp. z o.o.
05-510 Konstancin Jeziorna, ul. Przyjacielska 2C, Chylice
tel. (22) 644-87-62, e-mail: biuro@eurostrada.pl

Nazwa obiektu:
Budowa chodnika na ul. Staszica w Piasecznie
(odc. od ul. Staszica 42 do drogi krajowej nr 79)

Adres obiektu:
woj. mazowieckie
pow. piaseczyński
gm. Piaseczno

Branża: DROGI | Etap: Koncepcja

Funkcja w zespole:	Imię i Nazwisko	Specjalność	Nr uprawnień	Podpis
Projektant:	Wojciech Parciński	drogi	Wa-836/94	
Opracował:	Daniel Kopyt	drogi		
Sprawdzający:	Robert Twardowski	drogi	MAZ/0359/POOD/08	

Nazwa rysunku:
Przekroje normalne

Rewizja 00
Data: 09.2017

Skala: 1:50, 1:10
Nr rys. : 3