



# Biuro Projektowo-Konsultingowe EUROSTRADA®

Naczelnik Wydziału BRD  
i Zarządzania Ruchem

mgr inż. Andrzej Kabziński

GENERALNA DYREKCJA

DRÓG KRAJOWYCH I AUTOSTRAD

Oddział w Warszawie  
03-808 Warszawa, ul. Mieska 25  
tel. 22 209 25 00, fax: 22 898 60 41

Przedsięwzięcie:

Przebudowa drogi krajowej nr 79 w rejonie skrzyżowania z drogą gminną (ul. Staszica) w Piasecznie oraz drogi gminnej (ul. Staszica) na odc. od skrzyżowania z drogą krajową nr 79 do posesji przy ul. Staszica 42 w Piasecznie polegająca na budowie chodnika

Adres obiektu:

Województwo mazowieckie, powiat piaseczyński, miasto Piaseczno, obręby ewidencyjne: 0058, 0079

Jednostka ewidencyjna

141804\_4, Piaseczno - miasto

Nazwa i adres inwestora:

BURMISTRZ MIASTA I GMINY PIASECZNO  
05-500 Piaseczno, ul. Kościuszki 5



Biuro Projektowe:

Biuro Projektowo-Konsultingowe  
„EUROSTRADA” Sp. z o.o.

Znaki pionowe:

1. Ciężar wielkości: średnie, duże, wielkie
2. Rodzaj folii- typ I, typ II

Chylice, ul. Przyjacielska 2c  
05-510 Konstancin-Jeziorna

tel./fax +22 644-87-62, e-mail: [biuro@eurostrada.pl](mailto:biuro@eurostrada.pl)

Stadium:

PROJEKT WYKONAWCZY

Nazwa opracowania:

PROJEKT STAŁEJ ORGANIZACJI RUCHU

Branża

Drogowa

GENERALNA DYREKCJA DRÓG KRAJOWYCH I AUTOSTRAD  
ODDZIAŁ W WARSZAWIE

Zgodnie z art. 10 ust. 3 ustawy z dnia 20 czerwca 1997 r. Prawo o ruchu drogowym (Dz.U. z 2003 r. Nr 58 poz. 515, ze zmianami) oraz §3 ust. 1 pkt. 3 rozporządzenia Ministra Infrastruktury z dnia 23 września 2003 r. w sprawie szczegółowych warunków zarządzania ruchem na drogach oraz wykonywania nadzoru nad tym zarządzaniem (Dz.U. z 2003 r. Nr 177 poz. 1729, ze zm.).

ZATWIERDZENIE

1. Numer ewidencyjny projektu: Z.2/4080/... 373 / 2018 / 2017
2. Niniejszą organizację ruchu zatwierdzam w całości / w części:  
a) bez zmian,  
b) ze zmianami naniesionymi kolorem czerwonym / zielonym,  
c) z uwagami... w granicach pasa drogi krajowej
3. Termin wprowadzenia zatwierdzonej organizacji ruchu... 24.11.17  
- bezpośrednio po realizacji w ciągu
4. Zatwierdzona i zrealizowana stała organizacja ruchu jest ważna do momentu wprowadzenia nowej organizacji ruchu na podstawie nowego zatwierdzonego projektu organizacji ruchu.

Data i podpis: 2018-01-19

Warunki wprowadzenia organizacji ruchu:  
Podst.: Rozporządzenie Ministra Infrastruktury z dnia 23.09.2003 r. w sprawie szczegółowych warunków zarządzania ruchem na drogach oraz wykonywania nadzoru nad tym zarządzaniem (Dz.U. Nr 177 poz. 1729, §4 ust. 1, §5 ust. 7, §12 ust. 4, ze zm.).  
- §12 ust. 1. Jednostka wprowadzająca organizację ruchu zawiadamia organ zarządzający ruchem, zarządcę drogi oraz właściwego komendanta Policji o terminie jej wprowadzenia, co najmniej na 7 dni przed dniem wprowadzenia organizacji ruchu.  
- Wykonawca przekazuje protokół odbioru wprowadzonej organizacji ruchu z numerem zatwierdzenia do organu zarządzającego ruchem bezpośrednio po wprowadzeniu.  
- §12 ust. 2.  
- Odbiór komisyjny z udziałem organu zarządzającego ruchem  
R. Ojarski Maz.

STANOWISKO	IMIĘ I NAZWISKO	NR UPRAWNIEŃ	PODPIS
Projektant	mgr inż. Wojciech Parciński	Wa-836/94	
Opracował	mgr inż. Daniel Kopyt		
Sprawdzający	mgr inż. Robert Twardowski	MAZ/0359/POOD/08	

Generalny Dyrektor Dróg Krajowych i Autostrad  
z upoważnieniem

Egz. nr... 2


CHYLICE,

LISTOPAD 2017

Generalny Dyrektor  
mgr inż. Marian Gołóg  
Dyrektor Oddziału z upoważnieniem

mgr inż. Leszek Sekulski  
Z-ca Dyrektora Oddziału



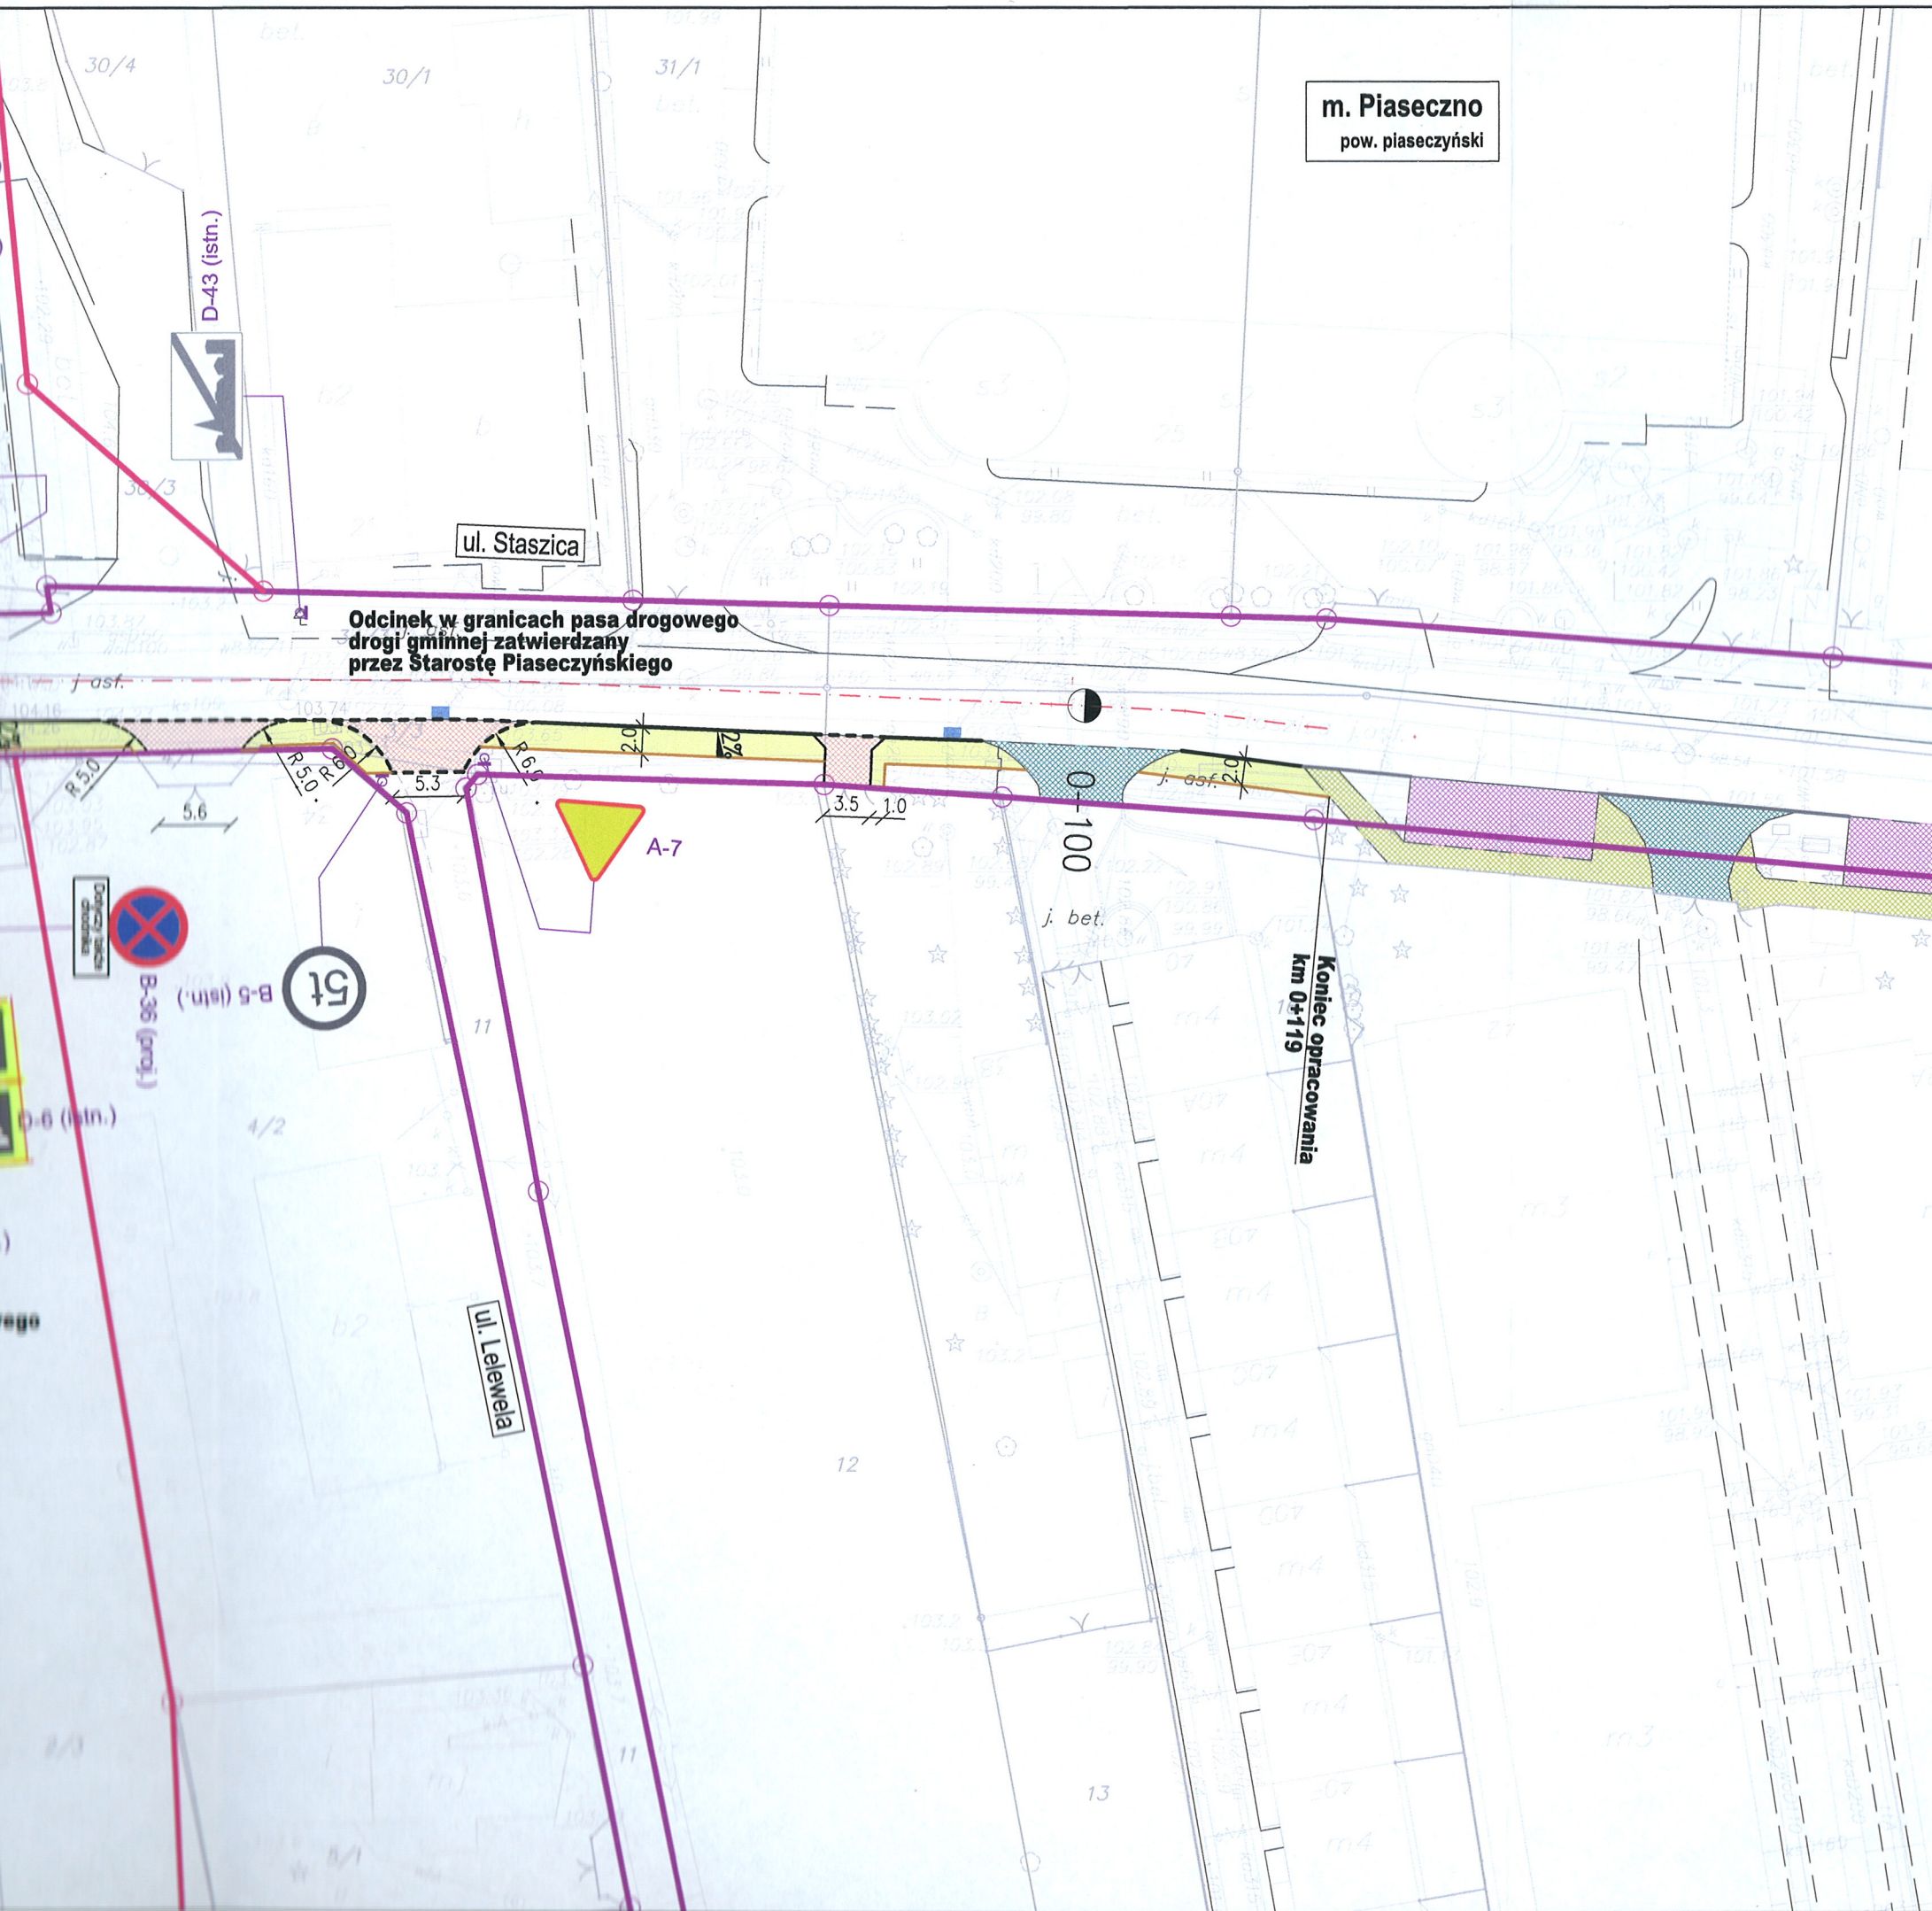

## LEGENDA

- Granica pasa drogowego - drogi gminne
- Granica pasa drogowego - DK 79
- A-7 (istn.) Istniejące oznakowanie pionowe
- A-7 Projektowane oznakowanie pionowe
- Istniejące oznakowanie poziome
- Oś istn. ulicy
- istn. krawężnik wystający
- projektowany krawężnik wystający
- projektowany krawężnik wtopiony
- projektowany opornik bet.
- projektowane obrzeże bet.
- projektowana nawierzchnia chodnika z kostki bet.
- projektowana nawierzchnia zjazdów z kostki bet.
- istn. nawierzchnia chodnika z kostki bet.
- istn. nawierzchnia zjazdów z kostki bet.
- istn. nawierzchnia z kostki bet. miejsc postojowych

Inwestor:



Burmistrz Miasta i Gminy Piaseczno

ul. Kościuszki 5  
05-500 Piaseczno

Biuro projektowe:



BIURO PROJEKTOWO-KONSULTINGOWE

EUROSTRADA Sp. z o.o.

05-510 Konstancin Jeziorna, ul. Przyjacielska 2C, Chylice  
tel. (22) 644-87-62, e-mail: biuro@eurostrada.pl

Nazwa obiektu:

Przebudowa drogi krajowej nr 79 w rejonie skrzyżowania z drogą gminną (ul. Staszica) w Piasecznie oraz drogi gminnej (ul. Staszica) na odc. od skrzyżowania z drogą krajową nr 79 do posesji przy ul. Staszica 42 w Piasecznie polegająca na budowie chodnika

Adres obiektu:

woj. mazowieckie  
pow. piaseczyński  
m. Piaseczno

Branża: DROGI		Etap: Projekt wykonawczy		
Funkcja w zespole:	Imię i Nazwisko	Specjalność	Nr uprawnień	Podpis
Projektant:	Wojciech Parciński	drogi	Wa-836/94	
Opracował:	Daniel Kopyt	drogi		
Sprawdzający:	Robert Twardowski	drogi	MAZ/0359/POOD/08	
Nazwa rysunku:		Rewizja	00	Skala: 1:500
Projekt stałej organizacji ruchu		Data:	10.2017	Nr rys.: 2