
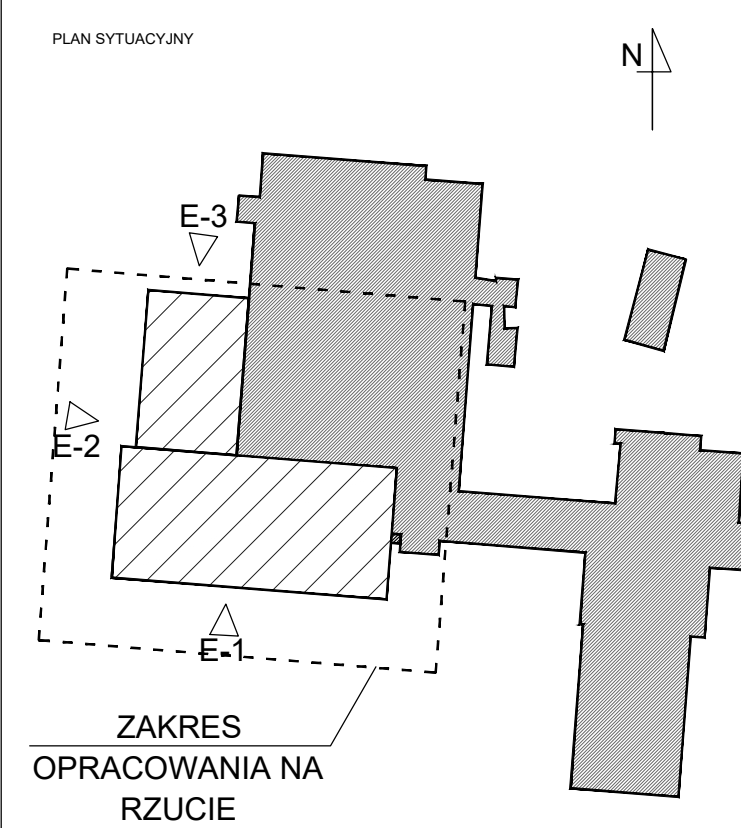


2/1 Sala zajęć 67,05m ² posadzka - parkiet sufit podwieszany H=300cm ściany farba zmyw. H=300cm	2/7 Pomieszczenie pomocnicze 6,92m ² posadzka - parkiet sufit podwieszany H=300cm ściany farba zmyw. H=300cm	2/13 Sala zajęć 17,97m ² posadzka - gres sufit podwieszany H=300cm ściany farba zmyw. H=300cm	2/19 Pokój nauczycielski 16,43m ² posadzka - parkiet sufit podwieszany H=300cm ściany farba zmyw. H=300cm
2/2 Pom. pomocnicze 6,04m ² posadzka - parkiet sufit podwieszany H=300cm ściany farba zmyw. H=300cm	2/8 Lactentka mekka 14,64m ² posadzka - gres sufit podwieszany H=300cm ściany płytki ceram. H=300cm	2/14 Pomieszczenie socjalne 12,07m ² posadzka - gres sufit podwieszany H=300cm ściany farba zmyw. H=300cm	Powierzchnia użytkowa: 565,85 m ²
2/3 Pom. pomocnicze 8,82m ² posadzka - parkiet sufit podwieszany H=300cm ściany farba zmyw. H=300cm	2/9 Lactentka damska 12,26m ² posadzka - gres sufit podwieszany H=300cm ściany płytki ceram. H=300cm	2/15 Komunikacja 9,97m ² posadzka - płytki gresowe sufit podwieszany H=300cm ściany farba zmyw. H=300cm	Powierzchnia zabudowy: 954,01 m ²
2/4 Sala zajęć 67,05m ² posadzka - parkiet sufit podwieszany H=300cm ściany farba zmyw. H=300cm	2/10 W.C. 4,17m ² posadzka - płytki gresowe sufit podwieszany H=300cm ściany - płytki ceramiczne H=200cm	2/16 Komunikacja 99,02m ² posadzka - płytki gresowe sufit podwieszany H=300cm ściany farba zmyw. H=300cm	
2/5 Sala zajęć 67,05m ² posadzka - parkiet sufit podwieszany H=300cm ściany farba zmyw. H=300cm	2/11 W.C. 4,17m ² posadzka - płytki gresowe sufit podwieszany H=300cm ściany - płytki ceramiczne H=200cm	2/17 Klatka schodowa 26,18m ² posadzka - płytki gresowe sufit podwieszany H=300cm ściany farba zmyw. H=300cm	
2/6 Sala zajęć 65,00m ² posadzka - parkiet sufit podwieszany H=300cm ściany farba zmyw. H=300cm	2/12 Pomieszczenie pomocnicze 13,74m ² posadzka - gres sufit podwieszany H=300cm ściany farba zmyw. H=300cm	2/18 Komunikacja 48,23m ² posadzka - płytki gresowe sufit podwieszany H=300cm ściany farba zmyw. H=300cm	

OSTATECZNA ARCHITECTURĘ, KONSTRUKCJĘ, WYMIARY I ILOŚCI SZACHTÓW INSTALACYJNYCH WYKONAĆ NA PODSTAWIE PROJEKTU BUDOWLANEGO

Uwaga: Przed przystąpieniem do prac projektowych zwerifikować wszystkie wymiary

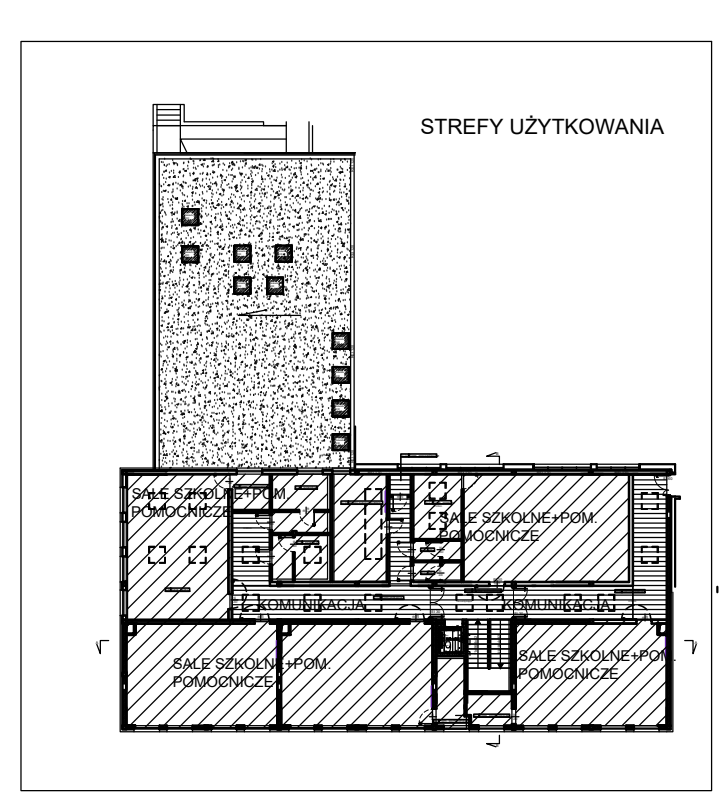

Nazwa i adres:
PROGRAM FUNKCJONALNO - UŻYTKOWY, MODERNIZACJA I ROZBUDOWA
BUDYNKU SZKOŁY PODSTAWOWEJ PRZY UL. MILLENIUM 76 W
GŁOSKOWIE

Nr działki ewid. 12/1, 13, 14
Kategoria budynku: IX
Obręb: Głusków Jedn. ewid.: 141804_5.0010

Investor:
GMINA PIASECZNO
UL. KOŚCIUSZKI 5, 05-500 PIASECZNO

Generujący Projektant:
STUDIO BUDOWLANE "UNITY" S.C.
ul. Kępczarskiego 2/66, Warszawa

Projektant w szczególności konstrukcyjno-budowlanej:
mgr inż. Damian Cyra nr MAZ/0003/POK/09

Ayzytant:
mgr inż. Radosław Lenart

Tytuł rysunku:
RZUT PIĘTRO I
STAN PROJEKTOWANY

Data: 31 styczeń 2018 r. skala: 1:100 Rys. nr A10 str. 124