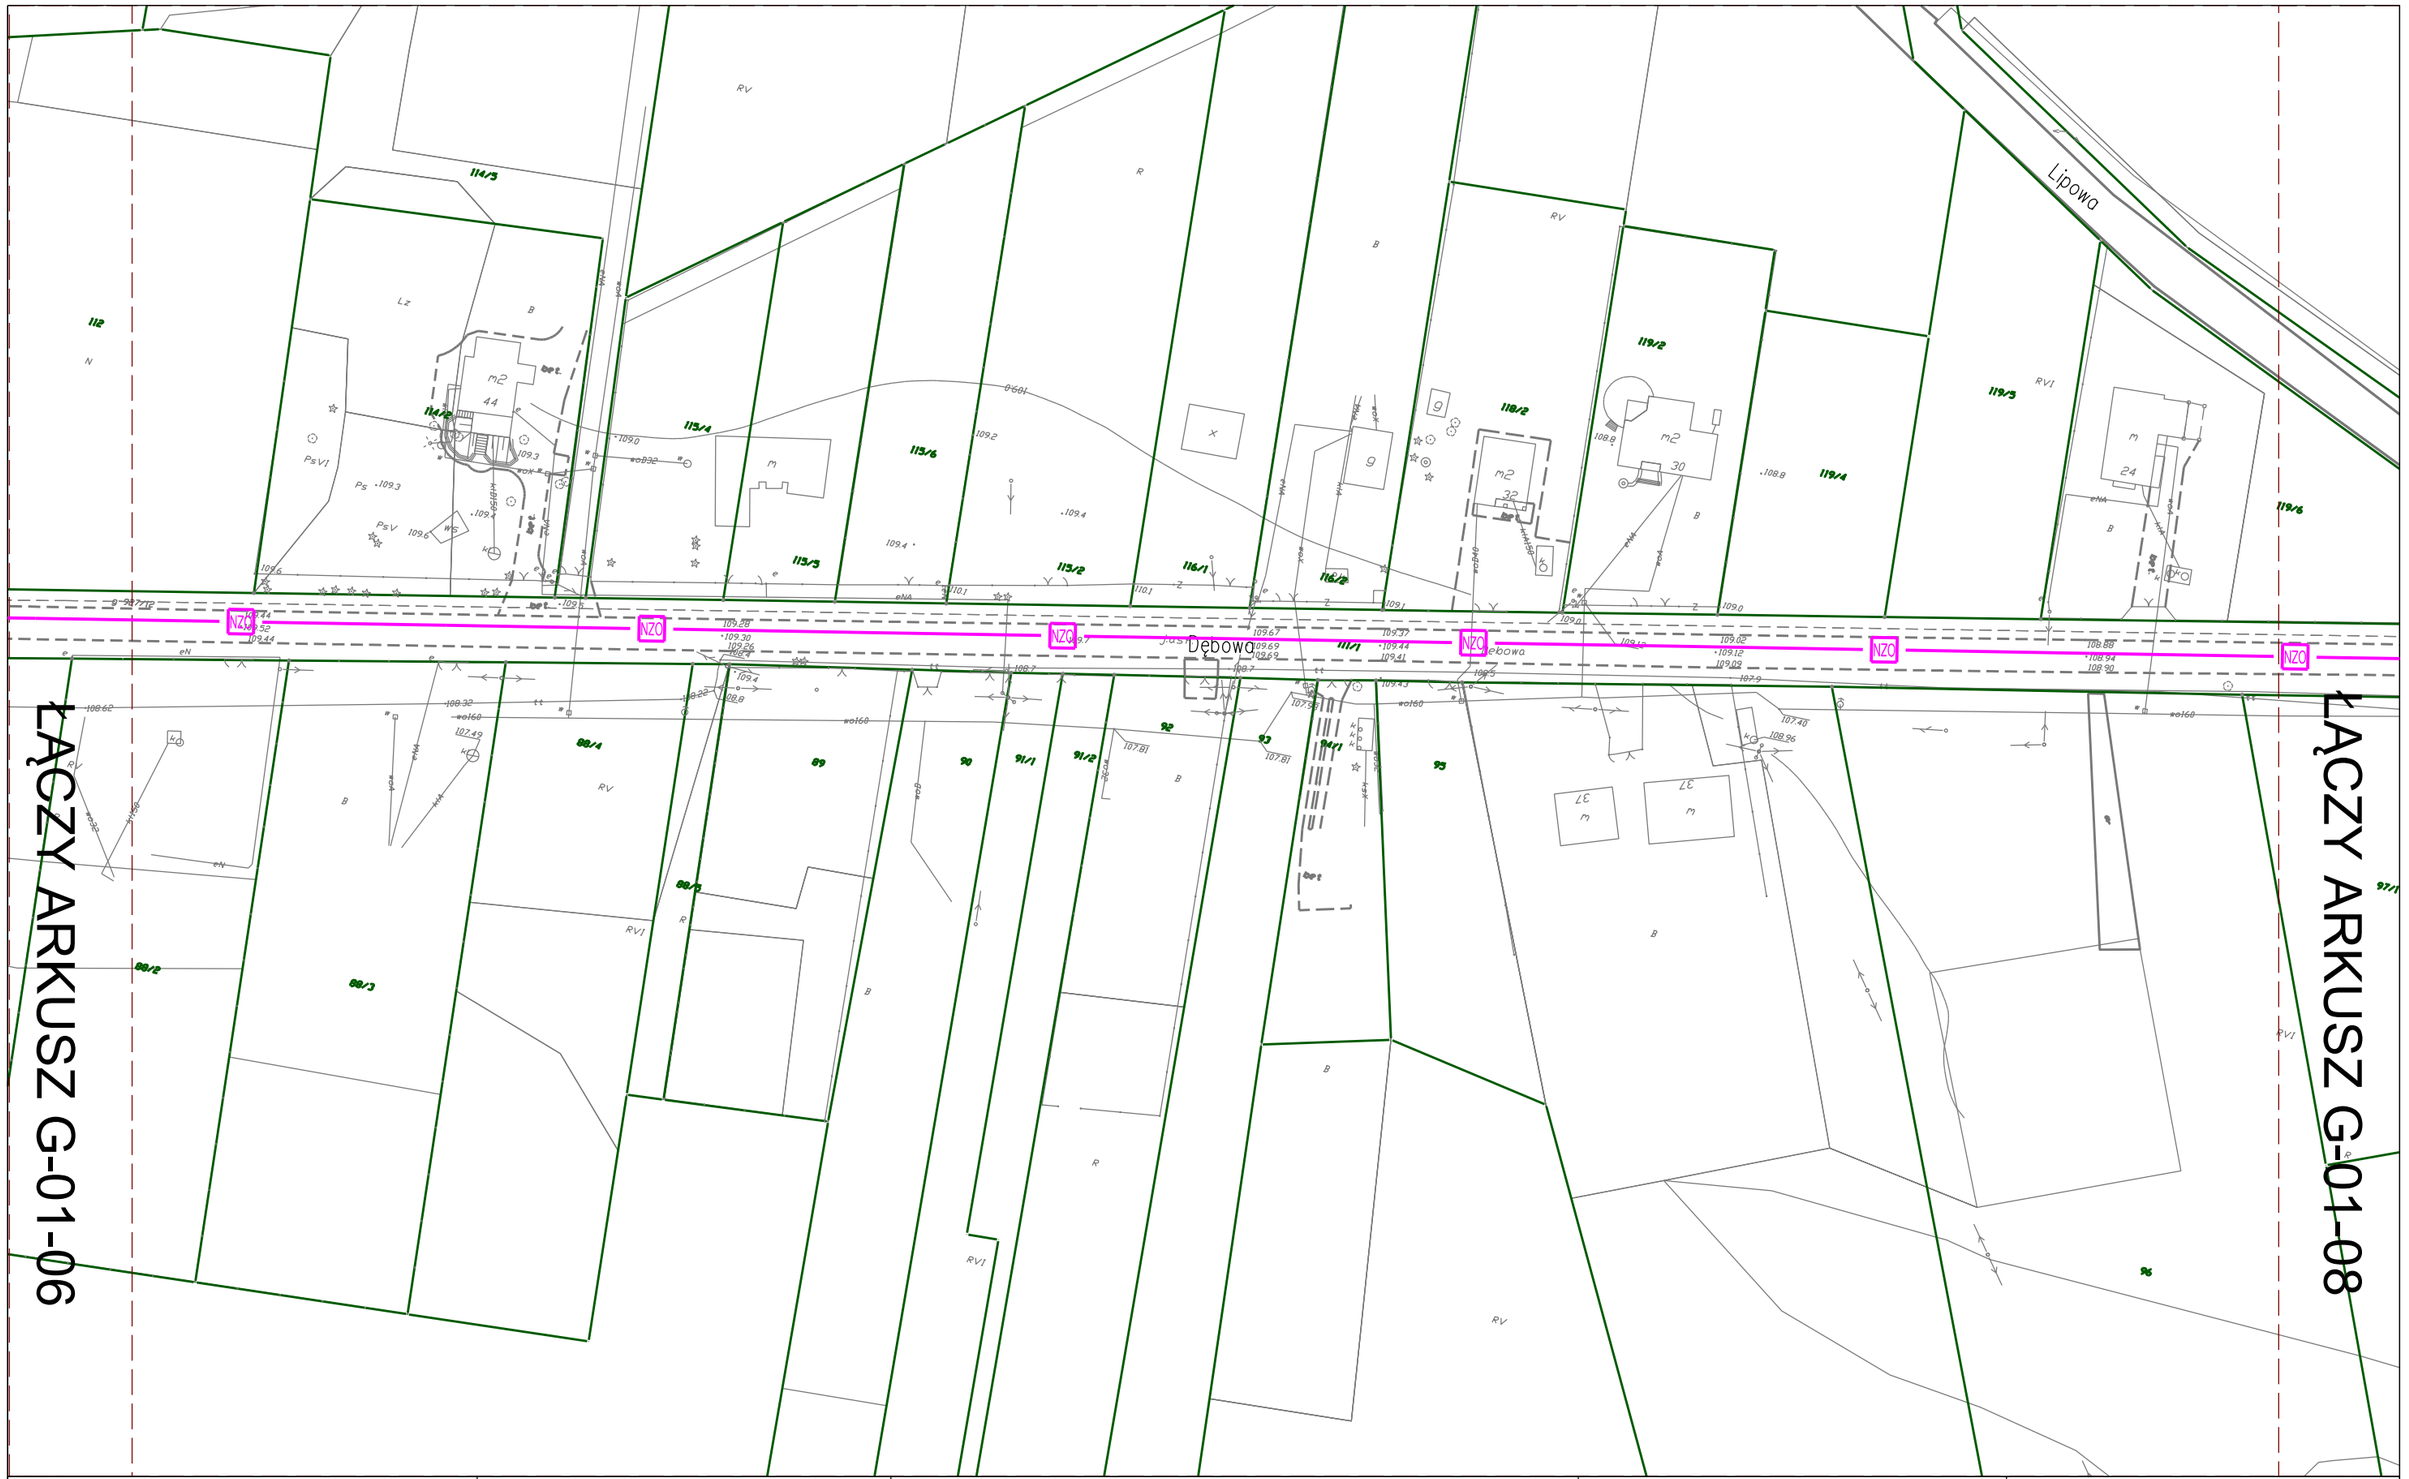

Biuro projektowe

VIVALO

VIVALO sp. z o.o.
ul. J.P. Woronicza 78/13
02-640 Warszawa

Biuro i adres do korespondencji:
Jana Kasprowicza 103/4
01-823 Warszawa

www.vivalo.pl
e-mail: biuro@vivalo.pl
tel.: 502 709 556; 501 535 767
fax.: 22 207 25 90

Zamawiający

GMINA GÓRA KALWARIA
ul. 3 Maja 10
05-530 Góra Kalwaria

GMINA KONSTANCIN-JEZIORNA
ul. Warszawska 32
05-520 Konstancin-Jeziorna

GMINA PIASECZNO
ul. Kościuszki 5
05-500 Piaseczno

Stadium
KONCEPCJA

Nazwa inwestycji
„Budowa Zintegrowanej Sieci Tras Rowerowych na terenie gmin: Konstancin-Jeziorna, Góra Kalwaria, Piaseczno”.

Nazwa rysunku
Plan sytuacyjny

Orientacja
N

Nr rysunku
2016_09_K-D-S-G-01-07

Nr rewizji

Skala
1:1 000

Data
07.2016

Nr projektu
2016-09