


ŁĄCZY ARKUSZ G-03-06

ŁĄCZY ARKUSZ G-01-43

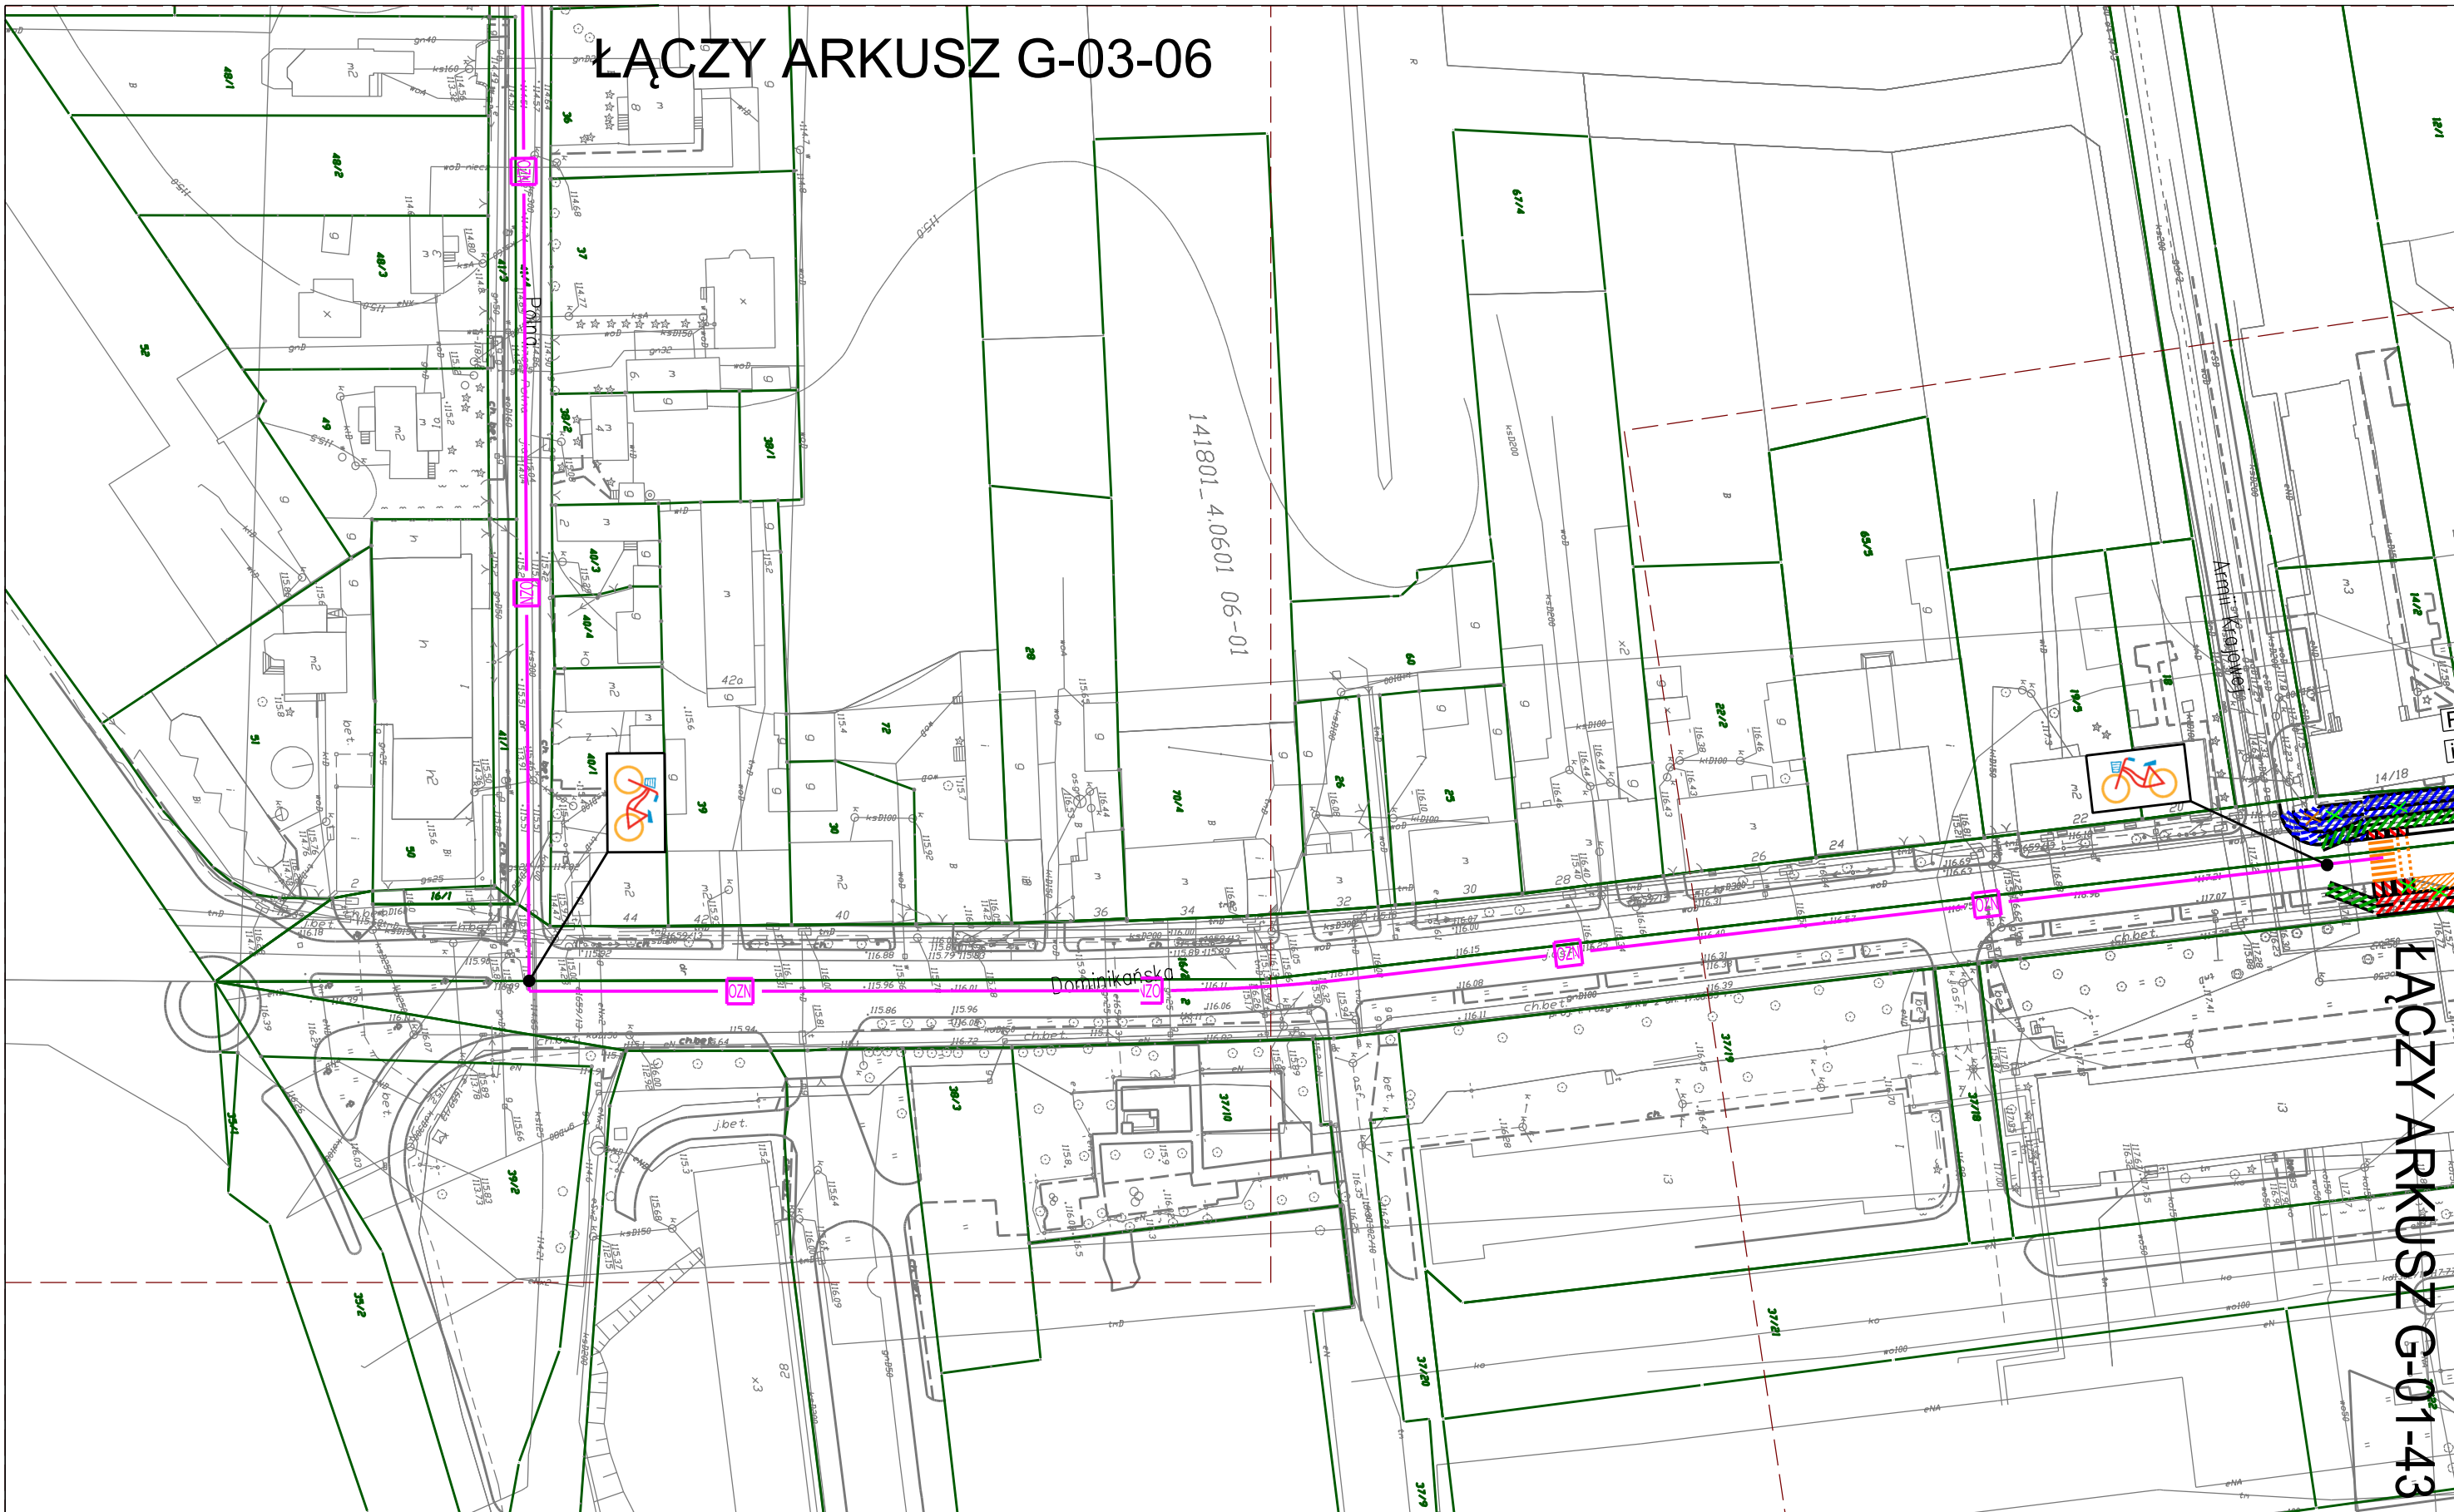

<div>Biuro projektowe</div> <div>VIVALO</div> <div>VIVALO sp. z o.o. ul. J.P. Woronicza 78/13 02-640 Warszawa</div> <div>Biuro i adres do korespondencji: Jana Kasprzowicza 103/4 01-823 Warszawa</div> <div>www.vivalo.pl e-mail: biuro@vivalo.pl tel.: 502 709 556; 501 535 767 fax.: 22 207 25 90</div>	<div>Zamawiający</div> <div> GMINA GÓRA KALWARIA ul. 3 Maja 10 05-530 Góra Kalwaria</div> <div> GMINA KONSTANCIN-JEZIORNA ul. Warszawska 32 05-520 Konstancin-Jeziorna</div> <div> GMINA PIASECZNO ul. Kościuszki 5 05-500 Piaseczno</div>	<div>Stadium</div> <div>KONCEPCJA</div>	<div>Nazwa rysunku</div> <div>Plan sytuacyjny</div>	<div>Nr rysunku</div> <div>2016_09_K-D-S-G-03-07</div>	
		<div>Nazwa inwestycji</div> <div>„Budowa Zintegrowanej Sieci Tras Rowerowych na terenie gmin: Konstancin-Jeziorna, Góra Kalwaria, Piaseczno”.</div>	<div>Orientacja</div> <div></div>	<div>Nr rewizji</div> <div>---</div>	<div>Skala</div> <div>1:1 000</div>
				<div>Data</div> <div>07.2016</div>	<div>Nr projektu</div> <div>2016-09</div>