


ŁĄCZY ARKUSZ P-05-12

ŁĄCZY ARKUSZ P-05-14

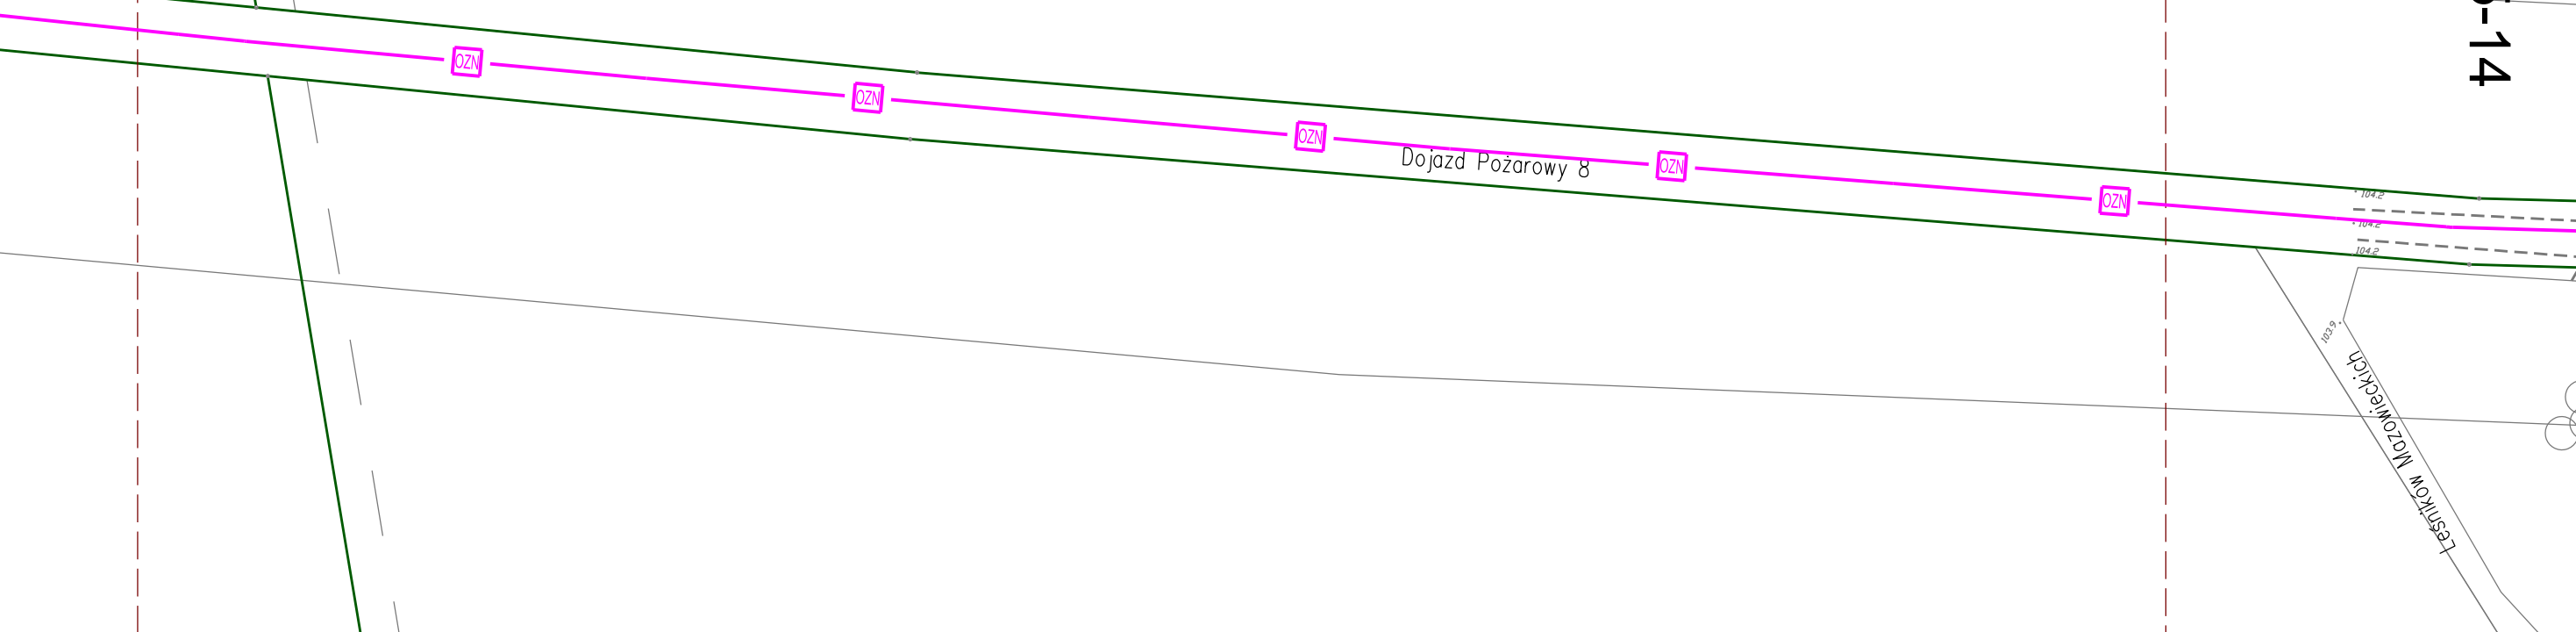

<div>Biuro projektowe</div> <div></div> <div>VIVALO sp. z o.o. ul. J.P. Woronicza 78/13 02-640 Warszawa</div> <div>Biuro i adres do korespondencji: Jana Kasprowicza 103/4 01-823 Warszawa</div> <div>www.vivalo.pl e-mail: biuro@vivalo.pl tel.: 502 709 556; 501 535 767 fax.: 22 207 25 90</div>	<div>Zamawiający</div> <div> GMINA GÓRA KALWARIA ul. 3 Maja 10 05-530 Góra Kalwaria</div> <div> GMINA KONSTANCIN-JEZIORNA ul. Warszawska 32 05-520 Konstancin-Jeziorna</div> <div> GMINA PIASECZNO ul. Kościuszki 5 05-500 Piaseczno</div>	Stadium KONCEPCJA	Nazwa rysunku Plan sytuacyjny	Nr rysunku 2016_09_K-D-S-P-05-13	
		Nazwa inwestycji „Budowa Zintegrowanej Sieci Tras Rowerowych na terenie gmin: Konstancin-Jeziorna, Góra Kalwaria, Piaseczno”.	Orientacja 	Nr rewizji ---	Skala 1:1 000
				Data 07.2016	Nr projektu 2016-09