
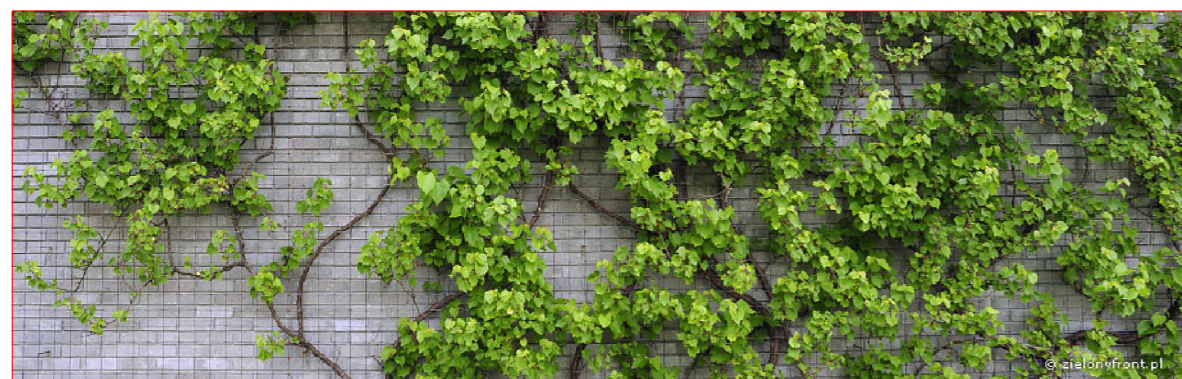



**PRZEKRÓJ  
NORMALNY A - A**

Trakt nad Perełką skala 1:50

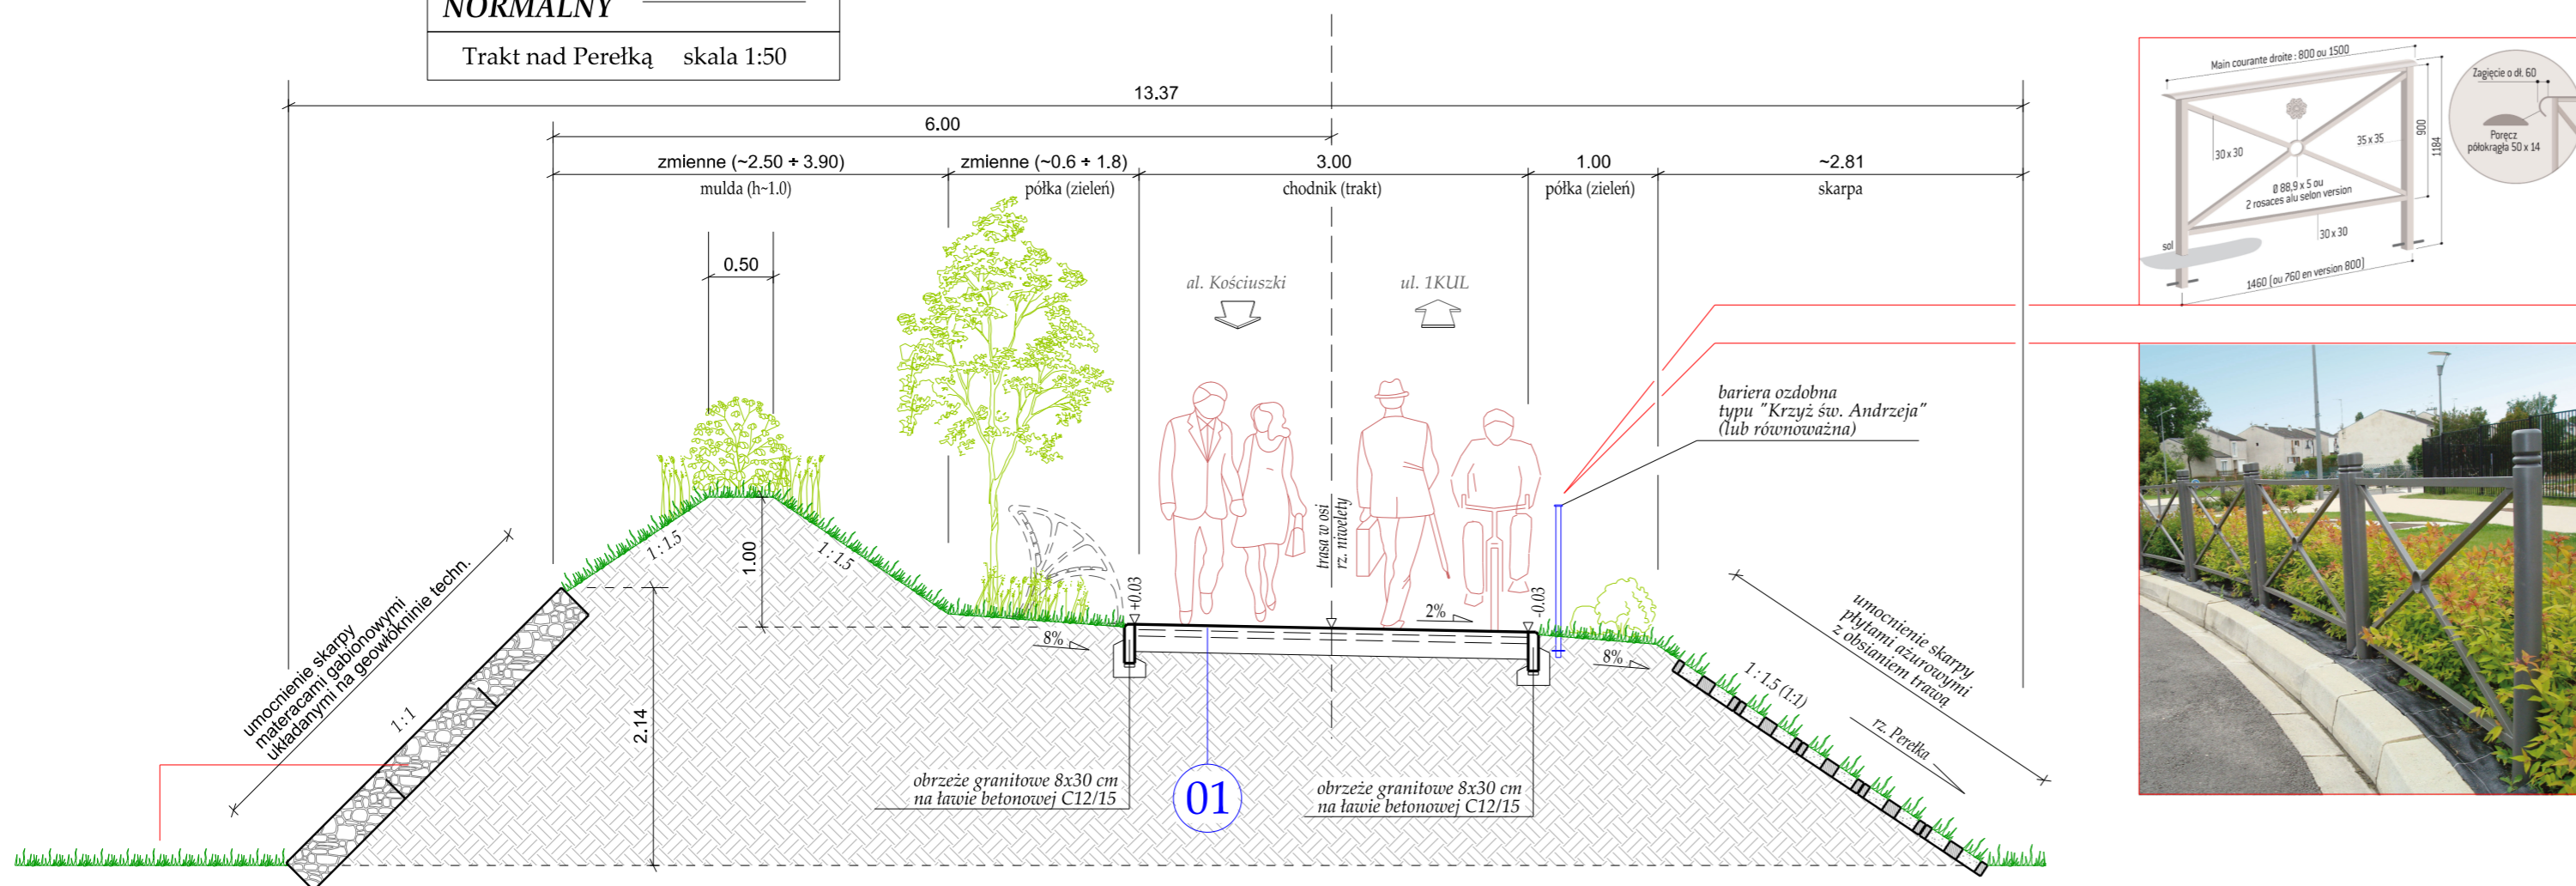

**PRZEKRÓJ  
NORMALNY B - B**


Trakt nad Perełką skala 1:50

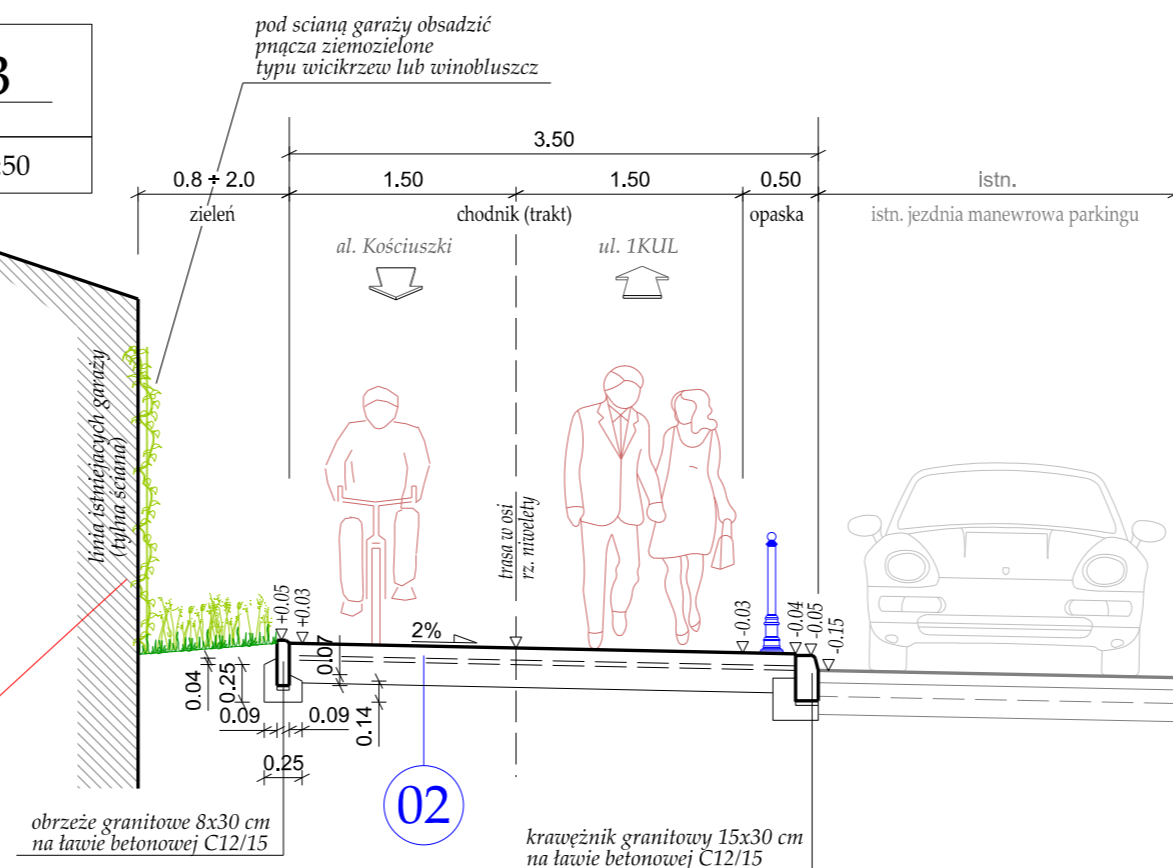

01

**KONSTRUKCJA NAWIERZCHNI**

Nawierzchnia mineralna --- Trakt nad Perełką --- skala 1:10

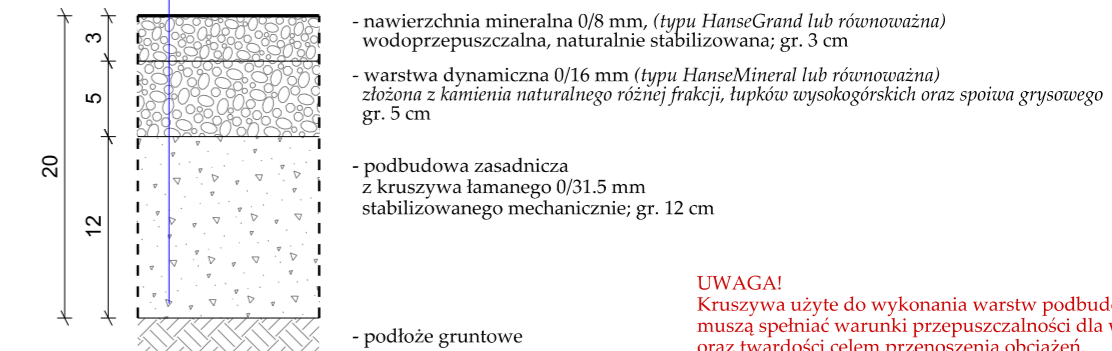

**UWAGA!**  
Kruszywa użyte do wykonania warstw podbudowy  
muszą spełniać warunki przepuszczalności dla wody  
oraz twardości celem przeniesienia obciążeń.  
Grunt rodzimy należy oczyścić z GLINY.

02

**KONSTRUKCJA NAWIERZCHNI**

Nawierzchnia z kostki bet. --- Trakt nad Perełką --- skala 1:10



Autor:		<b>REM PROJEKT</b> ul. Jana Brzechwy 16 96-100 Skierniewice		Inwestor:		<b>GMINA PIASECZNO</b> ul. Kościuszki 5; 05-500 Piaseczno	
Tytuł projektu:		Budowa Traktu nad Perełką na odcinku od ulicy 1KUL do Sądu w Piasecznie, o szacunkowej długości 160 mb					
Faza opracowania:		PROJEKT BUDOWLANY			Branża: DROGOWA		
Nazwa rysunku:		PRZEKROJE NORMALNE		Data: 04.2018 r.		Nr rysunku: 4 Skala: 1:50	
Drogowa	Projektant:	mgr inż. Marcin ŁUKASIEWICZ		Uprawnienia:		Nr ewid. LOD/1092/PWOD/09 w specjalności drogowej	
	Opracowujący:	mgr inż. Jakub SŁONECKI		---			
	Sprawdzający:	mgr inż. Rafał URBAN		Nr ewid. LUB/0184/PWOD/06 w specjalności drogowej			