



Przekrój normalny nr 1
ul. Prymulki
KR-1

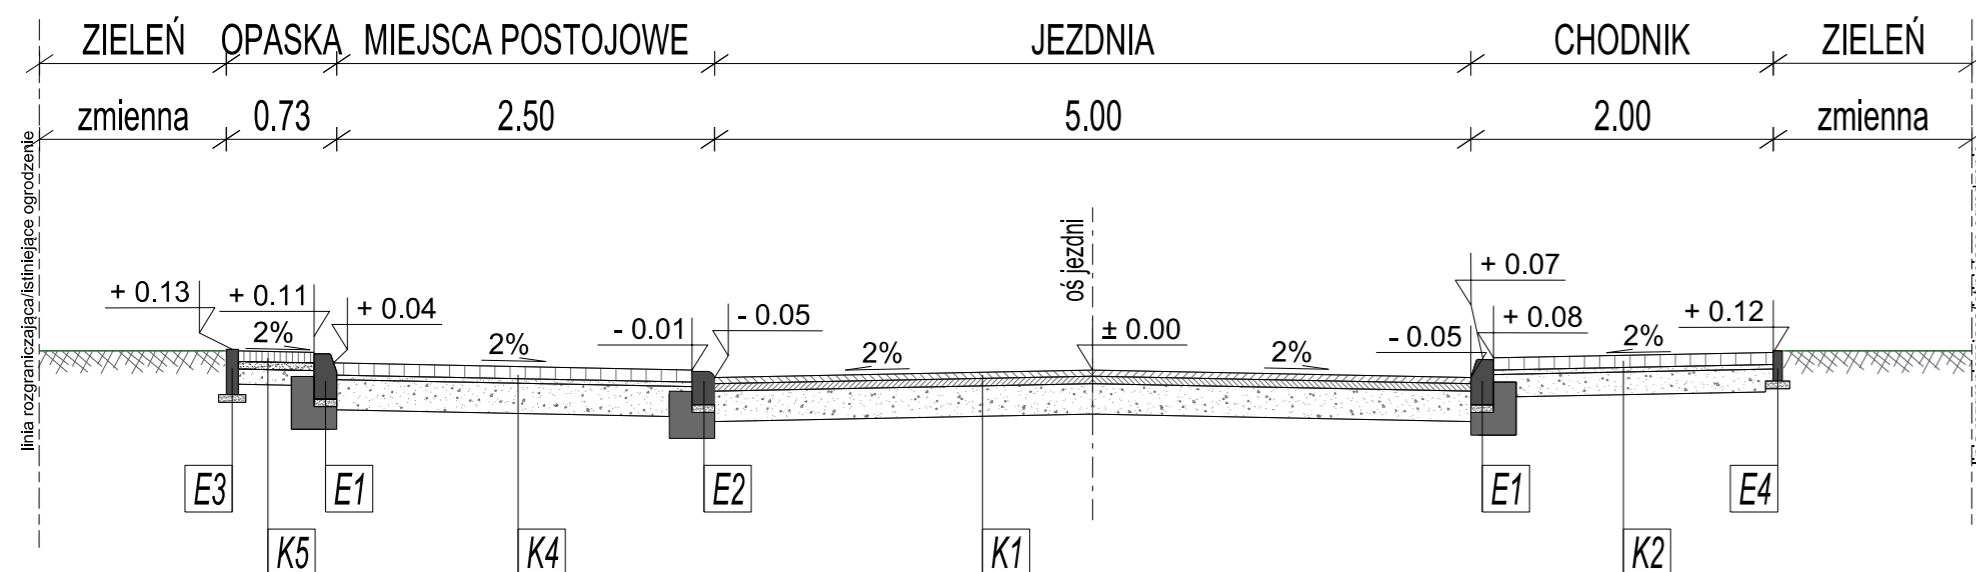


Przekrój normalny nr 2
ul. Prymulki
KR-1

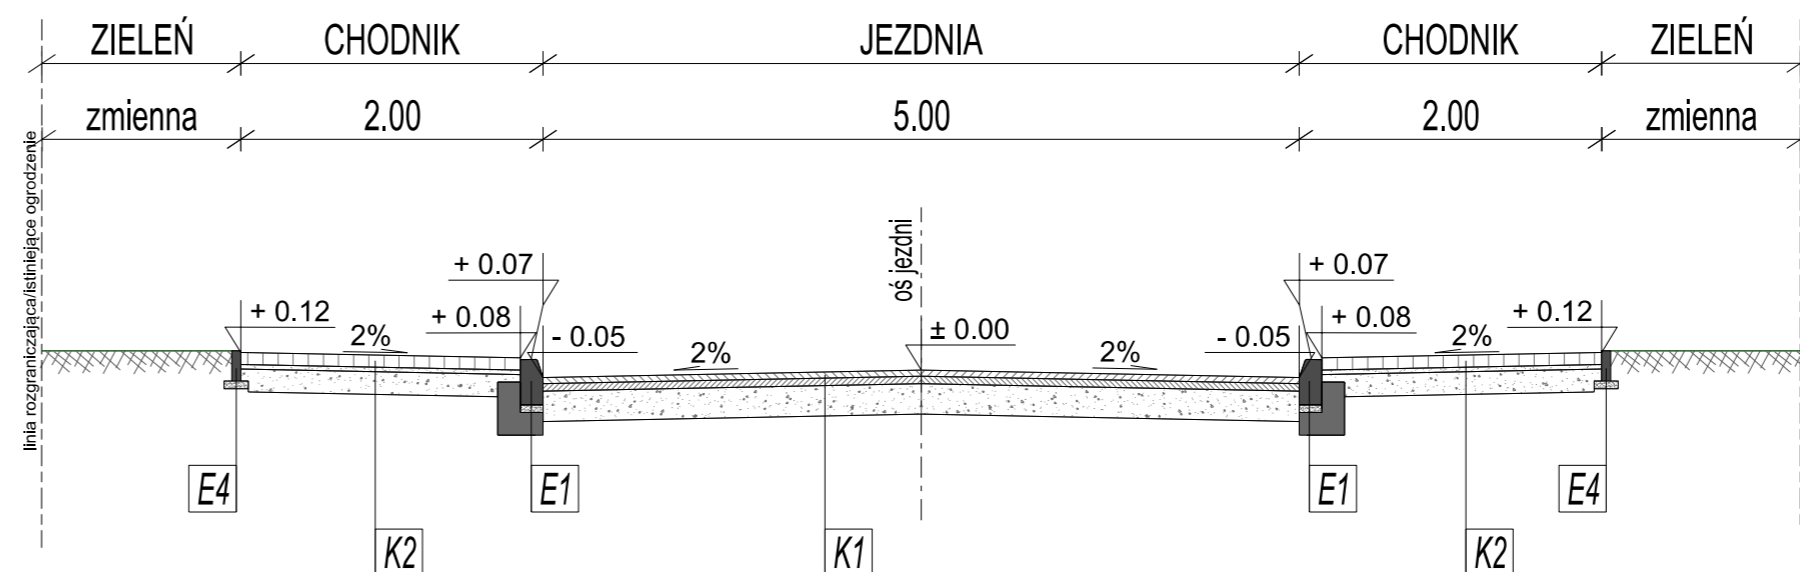


Szczegół zjazdu indywidualnego

Przekrój A-A

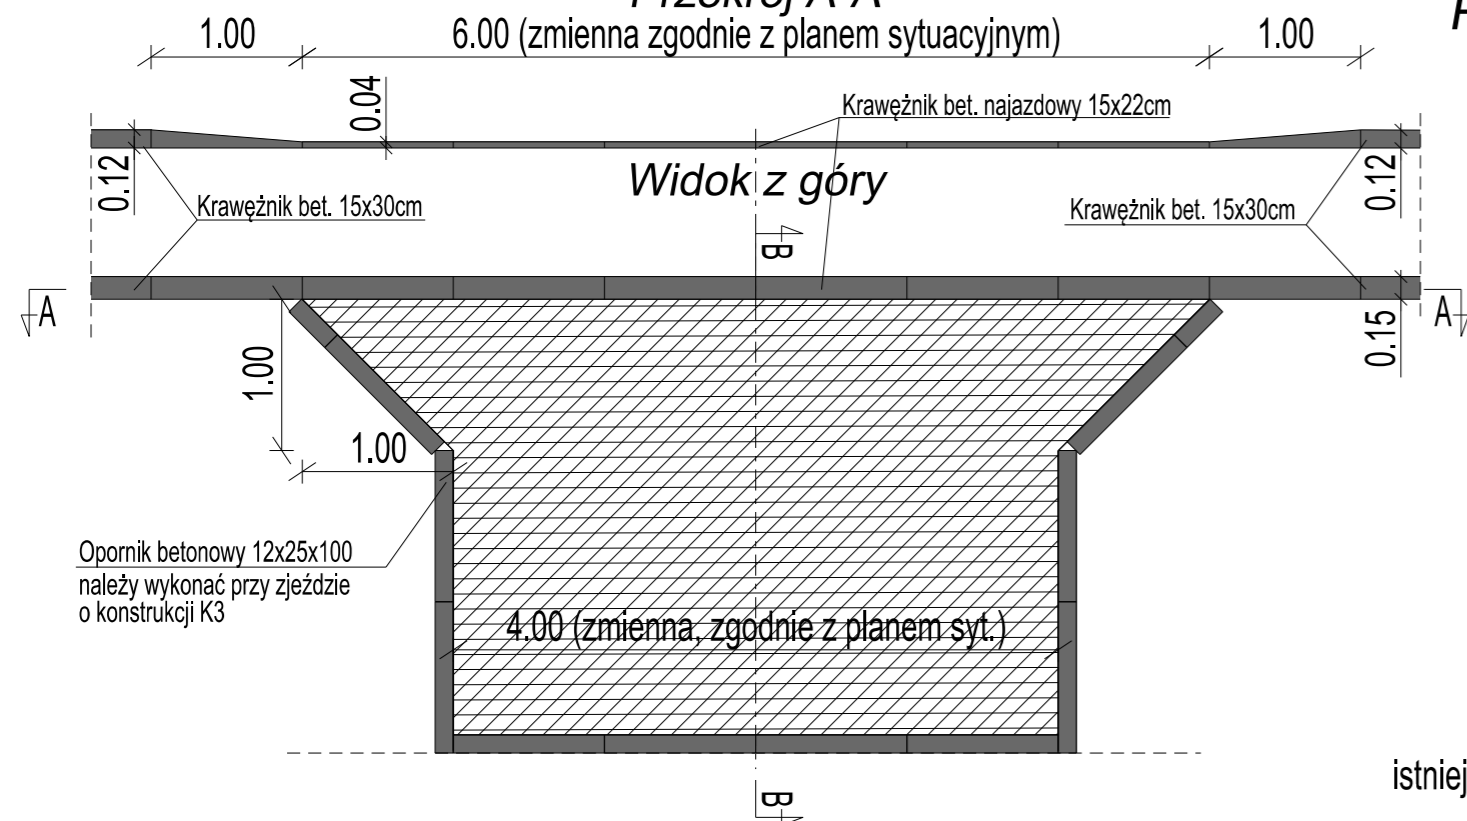

Przekrój B-B

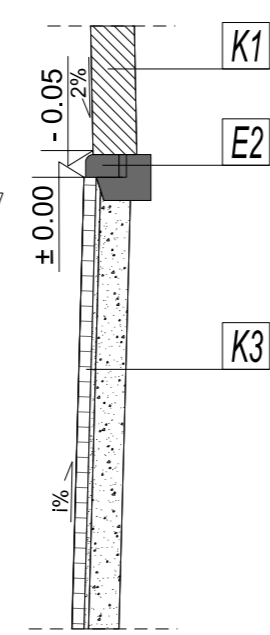

istniejące ogrodzenie/granica pasa drogowego

KONSTRUKCJE NAWIERZCHNI

Symbol	Opis konstrukcji	Grubość
K1	WARSTWA ŚCIERALNA Z MIESZANKI MINERALNO-ASFALTOWEJ AC11S	gr. 4 cm
	WARSTWA WIAZĄCA Z MIESZANKI MINERALNO-ASFALTOWEJ AC11W	gr. 5 cm
	PODBUDOWA POMOCNICZA Z MIESZANKI NIEZWIĄZANEJ Z KRUSZYWA 0/31.5 MM WG WT-4	gr. 20 cm
	DOPROWADZENIE PODŁOŻA DO GRUPY NOŚNOŚCI G1	▽ E2>80MPa
K2	WARSTWA ŚCIERALNA Z KOSTKI BETONOWEJ KOLORU SZAREGO	gr. 8 cm
	PODSYPKA CEM.-KRUSZYWOWA 1:4	gr. 3 cm
	PODBUDOWA ZASADNICZA Z MIESZANKI NIEZWIĄZANEJ Z KRUSZYWA 0/31.5 MM WG WT-4	gr. 15 cm
	DOPROWADZENIE PODŁOŻA DO GRUPY NOŚNOŚCI G1	▽ E2>80MPa
K3	WARSTWA ŚCIERALNA Z KOSTKI BETONOWEJ KOLORU SZAREGO	gr. 8 cm
	PODSYPKA CEM.-KRUSZYWOWA 1:4	gr. 3 cm
	PODBUDOWA ZASADNICZA Z MIESZANKI NIEZWIĄZANEJ Z KRUSZYWA 0/31.5 MM WG WT-4	gr. 15 cm
	DOPROWADZENIE PODŁOŻA DO GRUPY NOŚNOŚCI G1	▽ E2>80MPa
K4	WARSTWA ŚCIERALNA Z BETONOWYCH PŁYT AZUROWYCH KOLORU SZAREGO	gr. 8 cm
	PODSYPKA CEM.-KRUSZYWOWA 1:4	gr. 3 cm
	PODBUDOWA ZASADNICZA Z MIESZANKI NIEZWIĄZANEJ Z KRUSZYWA 0/31.5 MM WG WT-4	gr. 20 cm
	DOPROWADZENIE PODŁOŻA DO GRUPY NOŚNOŚCI G1	▽ E2>80MPa
K5	WARSTWA ŚCIERALNA Z PŁYT BETONOWYCH 50X50 KOLORU SZAREGO	gr. 7 cm
	PODSYPKA CEM.-KRUSZYWOWA 1:4	gr. 5 cm
	PODBUDOWA ZASADNICZA Z MIESZANKI NIEZWIĄZANEJ Z KRUSZYWA 0/31.5 MM WG WT-4	gr. 10 cm
	DOPROWADZENIE PODŁOŻA DO GRUPY NOŚNOŚCI G1	▽ E2>80MPa

ELEMENTY PRZEKROJU POPRZECZNEGO

E1	KRAWĘŻNIK BETONOWY 15X30X100 NA ŁAWIE BETONOWEJ C12/15 Z OPOREM
E2	KRAWĘŻNIK NAJAZDOWY 15X22X100 NA ŁAWIE BETONOWEJ C12/15 Z OPOREM
E3	OBRZEŻE BETONOWE 8X30X100 NA PODSYPCE CEM-KRUSZYWOWEJ 1:4
E4	OBRZEŻE BETONOWE 6X20X100 NA PODSYPCE CEM-KRUSZYWOWEJ 1:4

Biuro projektowe

VIVALO

VIVALO sp. z o.o.
ul. J.P. Woronicza 78/13
02-640 Warszawa

Biuro i adres do korespondencji:
Jana Kasprzowicza 103/4
01-823 Warszawa

www.vivalo.pl
e-mail: biuro@vivalo.pl
tel.: 502 709 556; 501 535 767
fax.: 22 207 25 90

Investor



GMINA PIASECZNO
ul. Kościuszki 5
05-500 Piaseczno

Projekt

Budowa ul. Prymulki na odcinku od ulicy Ogrodowej do ulicy Osiedlowej w Józefosławiu

Stadium

KONCEPCJA

Nr tomu

Temat

PROGRAM FUNKCJONALNO-UŻYTKOWY

Specjalność

drogi

Funkcja

Projektant

mgr inż. Rafał Jakubicki

Imię i Nazwisko

Nr upr.

MAZ/0038/POOD/13

Nr rysunku

2017-21-K-D-PN-001-01

Nr projektu

2017-21-01

Nr rewizji

Nazwa rysunku

Przekroje normalne

Data

10.2017

Skala

1:50