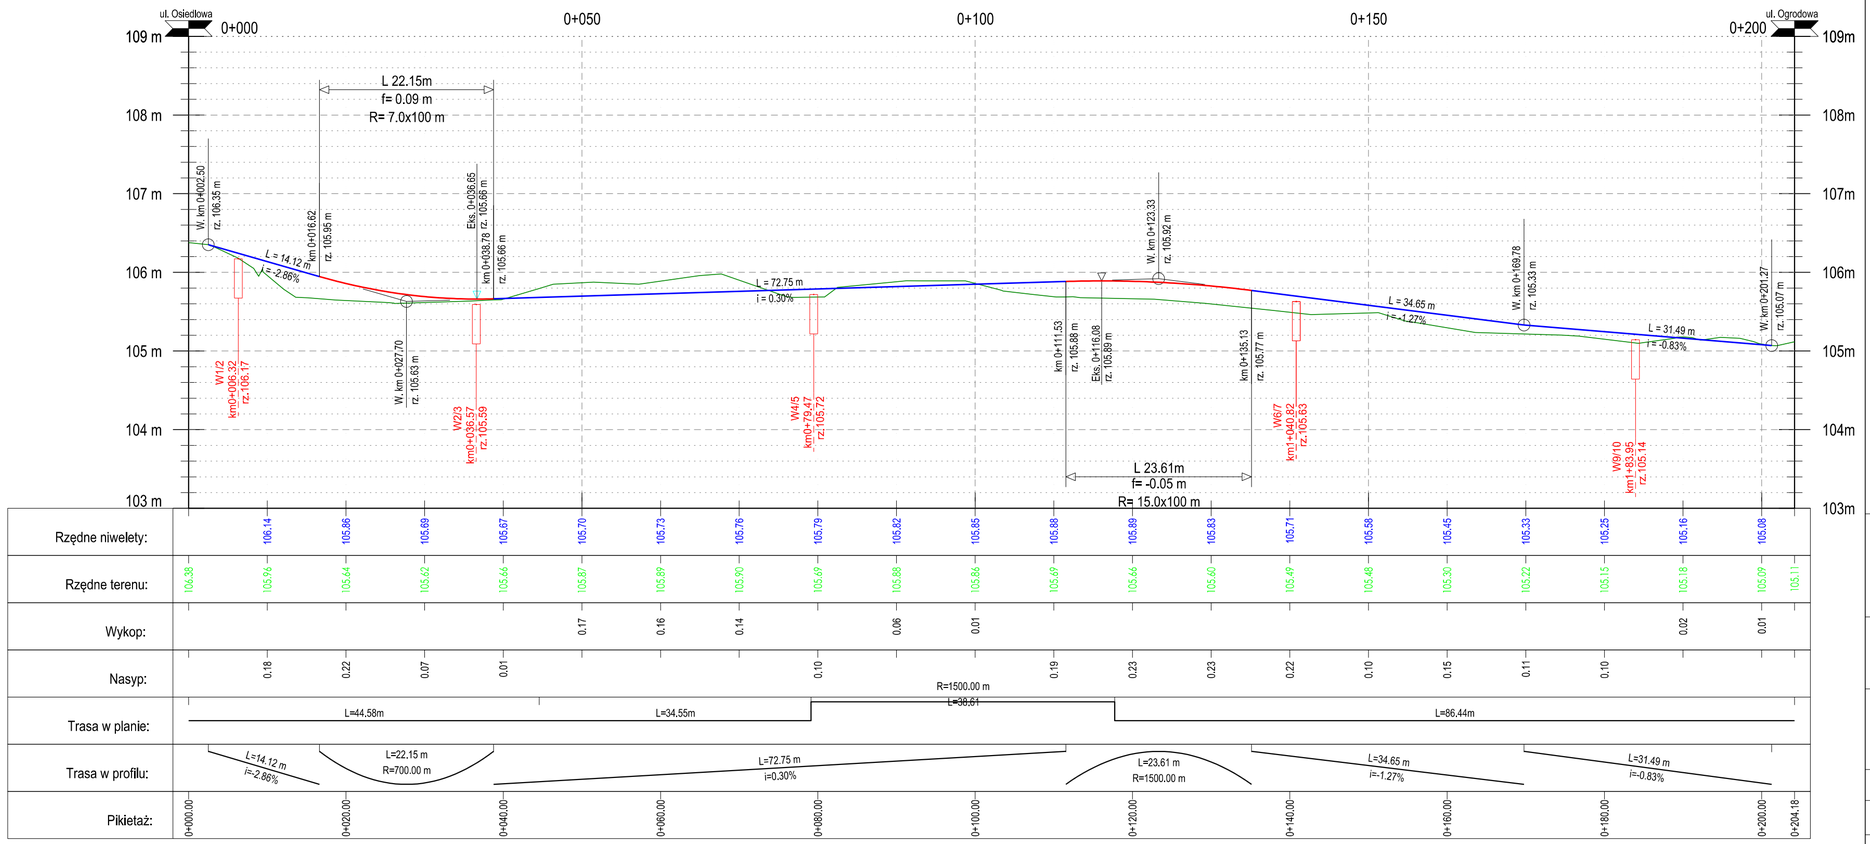

Rzędne niwelety:		106.14	105.86	105.69	105.67	105.70	105.73	105.76	105.79	105.82	105.85	105.88	105.89	105.83	105.71	105.58	105.45	105.33	105.25	105.16	105.08	
Rzędne terenu:	105.38	105.96	105.64	105.62	105.66	105.87	105.69	105.90	105.69	105.88	105.86	105.69	105.66	105.60	105.49	105.48	105.30	105.22	105.15	105.18	105.09	105.11
Wykop:						0.17	0.16	0.14		0.06	0.01									0.02	0.01	
Nasyp:		0.18	0.22	0.07	0.01				0.10			0.19	0.23	0.23	0.22	0.10	0.15	0.11	0.10			
Trasa w planie:		L=44,58m				L=34,55m			R=1500.00 m L=38,61						L=86,44m							
Trasa w profilu:		L=14.12 m i=-2.86%		L=22,15 m R=700.00 m		L=72.75 m i=0,30%						L=23,61 m R=1500.00 m			L=34.65 m i=-1.27%				L=31.49 m i=-0.83%			
Piketaż:	0+000.00		0+020.00		0+040.00		0+060.00		0+080.00		0+100.00		0+120.00		0+140.00		0+160.00		0+180.00		0+200.00	0+204.18

Biuro projektowe

VIVALO

VIVALO sp. z o.o.
ul. J.P Woronicza 78/13
02-640 Warszawa

Biuro i adres do korespondencji:
Jana Kasprowicza 103/4
01-823 Warszawa

www.vivalo.pl
e-mail: biuro@vivalo.pl
tel.: 502 709 556; 501 535 767
fax.: 22 207 25 90

Inwestor

GMINA PIASECZNO
ul. Kościuszki 5
05-500 Piaseczno

Nazwa objektu budowlanego

Budowa ul. Prymulki na odcinku od ulicy Ogrodowej do ulicy Osiedlowej w Józefosławiu

Stadium: KONCEPCJA

Nr tomu	Temat
---	PROGRAM FUNKCJONALNO-UŻYTKOWY

Specjalność	Funkcja	Imię i Nazwisko	Nr upr.	Podpis
drogi	Projektant	mgr inż. Rafał Jakubicki	MAZ/0038/POOD/13	

Nazwa rysunku	Nr rysunku
Przekrój podłużny	2017-21-K-D-N-001-01

Data	Skala	Nr projektu	Nr rewizji
10.2017	1:50/500	2017-21-01	---