




Przekrój normalny nr 1  
ul. Ogrodowa  
KR-2

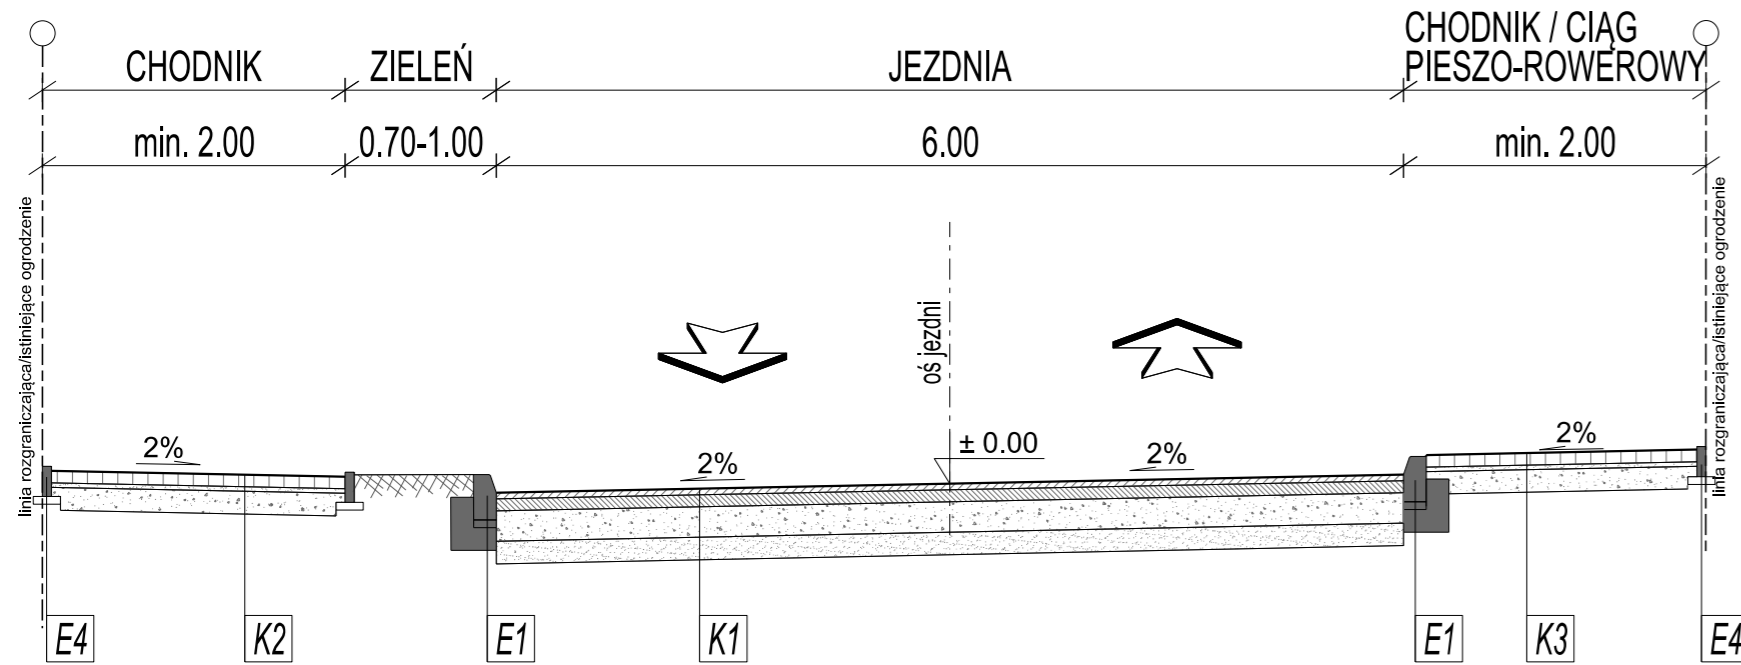


Przekrój normalny nr 2  
ul. Ogrodowa  
KR-2

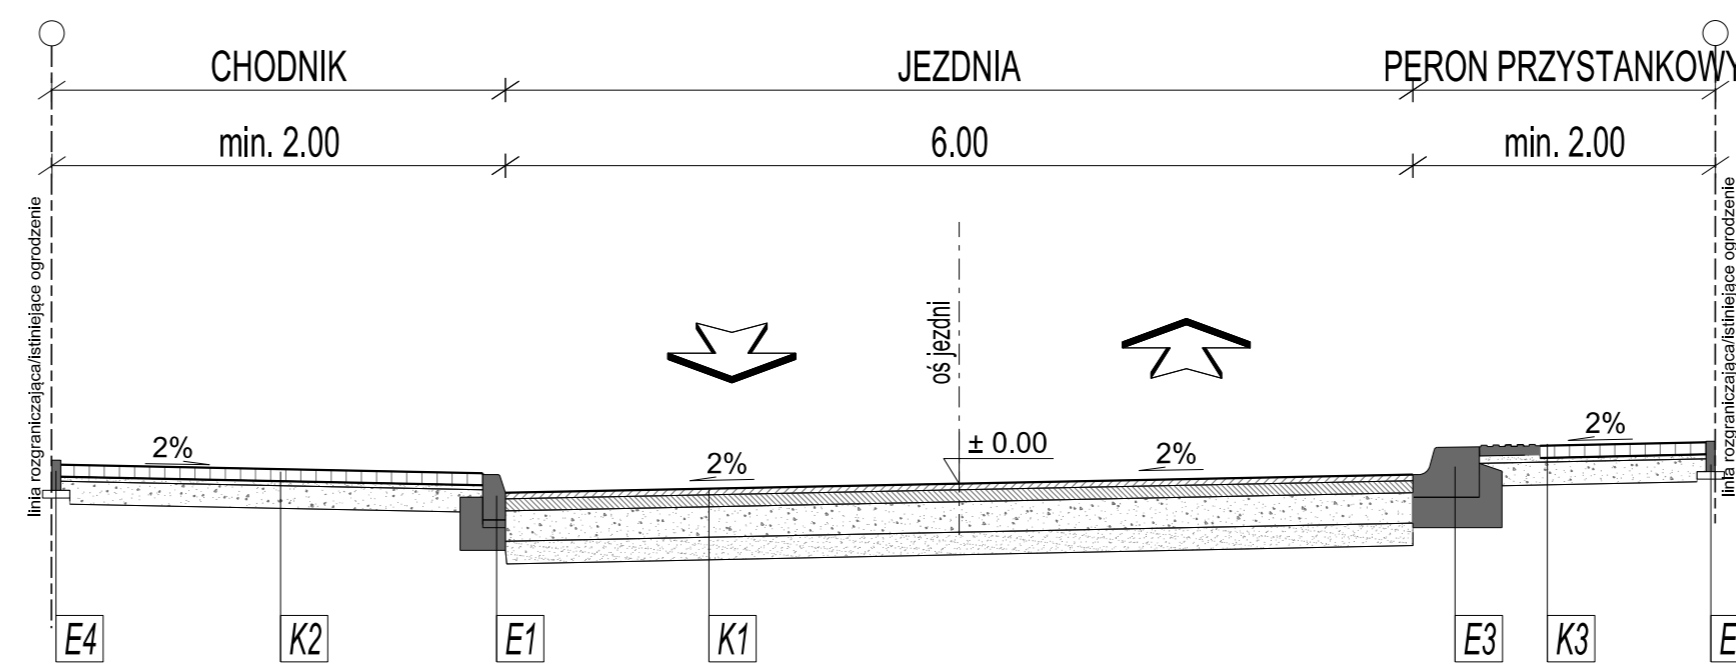

Przekrój normalny nr 3  
ul. Ogrodowa  
KR-2

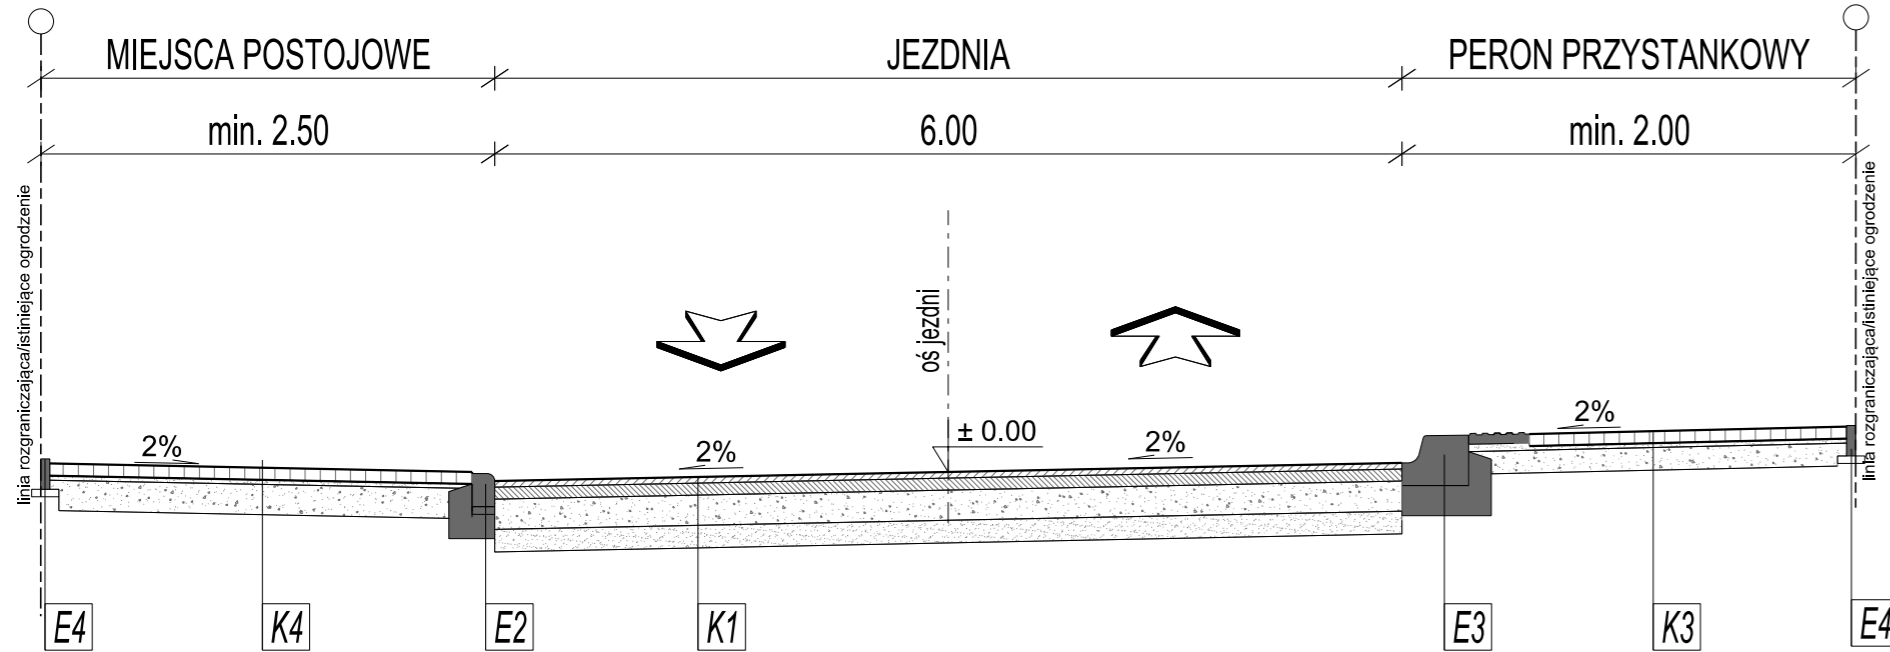

Szczegół zjazdu indywidualnego

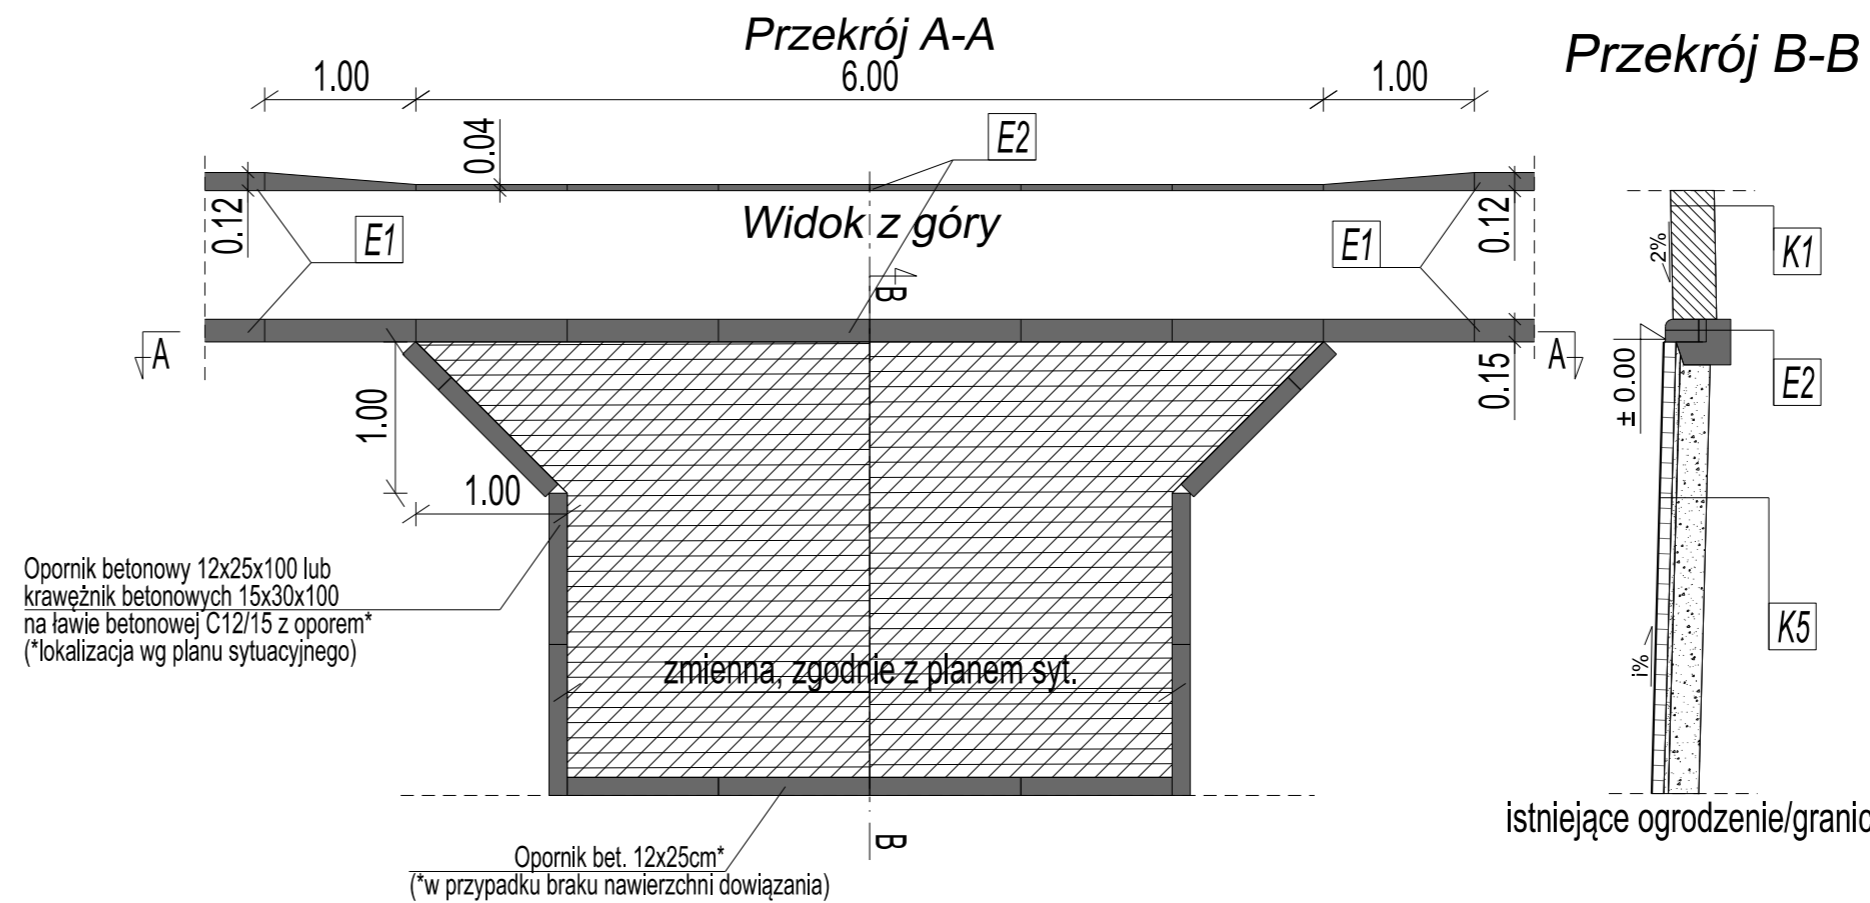

KONSTRUKCJE NAWIERZCHNI

K1	WARSTWA ŚCIERALNA Z MIESZANKI MINERALNO-ASFALTOWEJ AC 11S	gr. 4 cm
	WARSTWA WIĄZĄCA Z MIESZANKI MINERALNO-ASFALTOWEJ AC 16W	gr. 8 cm
	PODBUDOWA ZASADNICZA Z MIESZANKI NIEZWIĄZANEJ Z KRUSZYWA Ø31,5 MM WG WT-4	gr. 20 cm
	DOPROWADZENIE PODŁOŻA DO GRUPY NOŚNOŚCI G1	▽ E2>80MPa
K2	WARSTWA ŚCIERALNA Z KOSTKI BETONOWEJ KOLORU SZAREGO	gr. 8 cm
	PODSYPKA CEM.-KRUSZYWOWA 1:4	gr. 3 cm
	PODBUDOWA ZASADNICZA Z MIESZANKI NIEZWIĄZANEJ Z KRUSZYWA Ø31,5 MM WG WT-4	gr. 15 cm
	DOPROWADZENIE PODŁOŻA DO GRUPY NOŚNOŚCI G1	▽ E2>80MPa
K3	WARSTWA ŚCIERALNA Z KOSTKI BETONOWEJ BEZFAZOWEJ KOLORU GRAFITOWEGO LUB CIEMNOSZAREGO	gr. 8 cm
	PODSYPKA CEM.-KRUSZYWOWA 1:4	gr. 3 cm
	PODBUDOWA ZASADNICZA Z MIESZANKI NIEZWIĄZANEJ Z KRUSZYWA Ø31,5 MM WG WT-4	gr. 15 cm
	DOPROWADZENIE PODŁOŻA DO GRUPY NOŚNOŚCI G1	▽ E2>80MPa
K4	WARSTWA ŚCIERALNA Z KOSTKI BETONOWEJ KOLORU CIEMNOSZAREGO	gr. 8 cm
	PODSYPKA CEM.-KRUSZYWOWA 1:4	gr. 3 cm
	PODBUDOWA ZASADNICZA Z MIESZANKI NIEZWIĄZANEJ Z KRUSZYWA Ø31,5 MM WG WT-4	gr. 20 cm
	DOPROWADZENIE PODŁOŻA DO GRUPY NOŚNOŚCI G1	▽ E2>80MPa
K5	WARSTWA ŚCIERALNA Z KOSTKI BETONOWEJ KOLORU GRAFITOWEGO LUB CIEMNOSZAREGO	gr. 8 cm
	PODSYPKA CEM.-KRUSZYWOWA 1:4	gr. 3 cm
	PODBUDOWA ZASADNICZA Z MIESZANKI NIEZWIĄZANEJ Z KRUSZYWA Ø31,5 MM WG WT-4	gr. 20 cm
	DOPROWADZENIE PODŁOŻA DO GRUPY NOŚNOŚCI G1	▽ E2>80MPa

ELEMENTY PRZEKROJU POPRZECZNEGO

E1	KRAWĘŻNIK BETONOWY 15X30X100 NA ŁAWIE BETONOWEJ C12/15 Z OPOREM
E2	KRAWĘŻNIK NA JAZDOWY 15X22X100 NA ŁAWIE BETONOWEJ C12/15 Z OPOREM
E3	KRAWĘŻNIK PRZYSTANKOWY NA ŁAWIE BETONOWEJ C12/15 Z OPOREM
E4	OBRIEŻE BETONOWE 6X20 CM NA PODPYPCE CEM.-KRUSZYWOWE GR 5 CM

VIVALO VIVALO sp. z o.o. ul. J.P. Woronicza 78/13 02-640 Warszawa

Investor: BURMISTRZ MIASTA I GMINY PIASECZNO ul. Kościuszki 5 05-500 Piaseczno

Projekt: Przebudowa ul. Ogrodowej o długości ok. 630 m na odcinku od parku do ul. Cyraneczki w Józefosławiu wraz z przebudową niezbędnej infrastruktury technicznej

Stadium: KONCEPCJA

Funkcja	Imię i Nazwisko	Nr upr.	Podpis
Projektant	mgr inż. Rafał Jakubicki	MAZ/0038/POOD/13	
Nazwa rysunku	Przekroje normalne		Nr rysunku 2018-07_K-D-PN-001-01
Data	Skala	Nr projektu	Nr rewizji
02.2018	1:50	2018-07	-