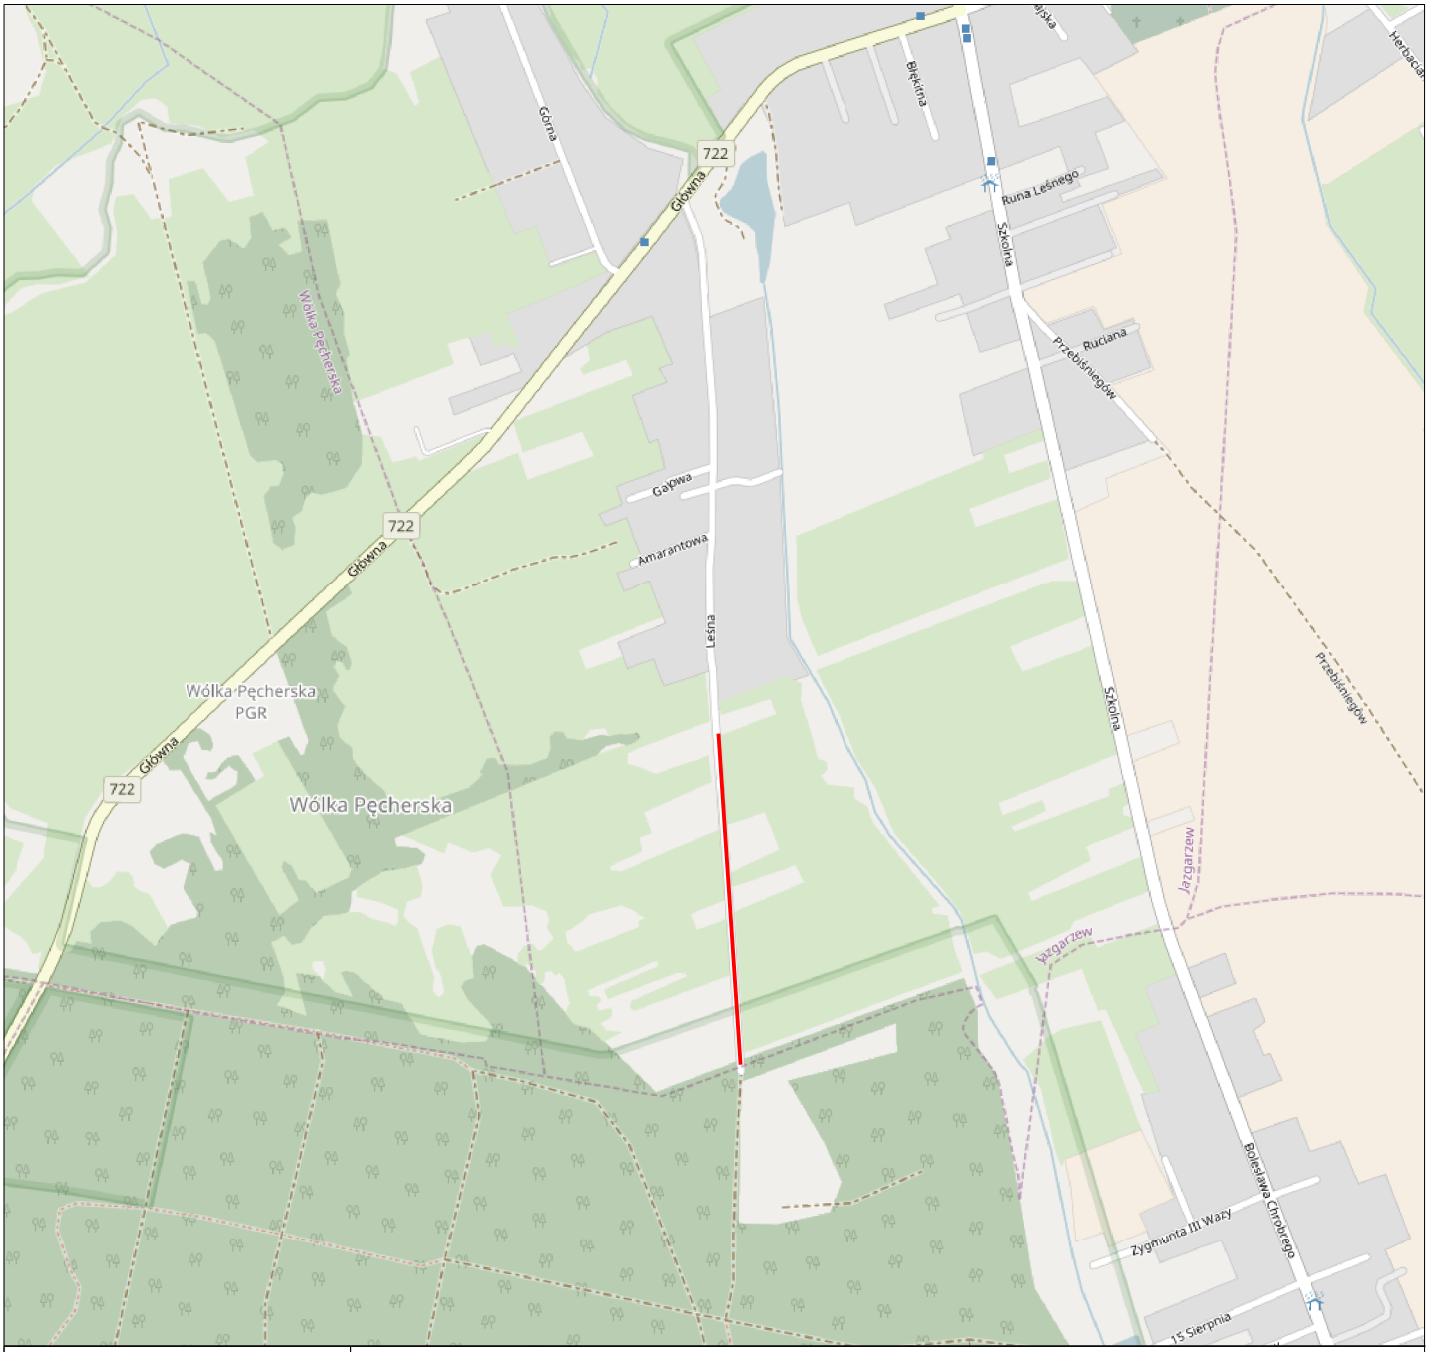

N

Legenda:

projektowana ulica

Biuro projektowe

VIVALO

VIVALO sp. z o.o.
ul. J.P Woronicza 78/13
02-640 Warszawa

Biuro i adres do korespondencji:
Jana Kasprowicza 103/4
01-823 Warszawa

www.vivalo.pl
e-mail: biuro@vivalo.pl
tel.: 502 709 556; 501 535 767
fax.: 22 207 25 90

Inwestor

BURMISTRZ MIASTA
I GMINY PIASECZNO
ul. Kościuszki 5
05-500 Piaseczno

Projekt

Remont ul. Leśnej (droga gminna) w Jazgarzewie

Stadium

STAŁA ORGANIZACJA RUCHU

Specjalność	Funkcja	Imię i Nazwisko	Nr upr.	Podpis
drogi	Projektant	mgr inż. Rafał Jakubicki	MAZ/0038/POOD/13	

Nazwa rysunku: Plan orientacyjny

Nr rysunku: 2018-08-01_OR-D-O-001-01

Data	Skala	Nr projektu	Nr rewizji
04.2018	1:10 000	2018-08-01	---