




Przekrój normalny nr 1

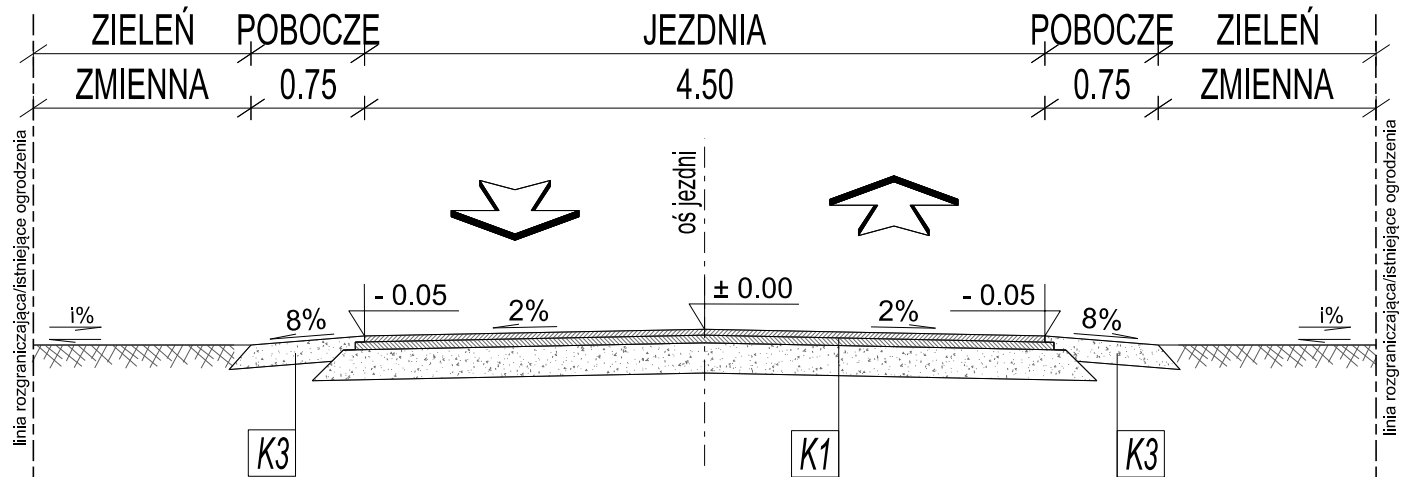

Przekrój normalny nr 2
Próg zwalniający U-16c

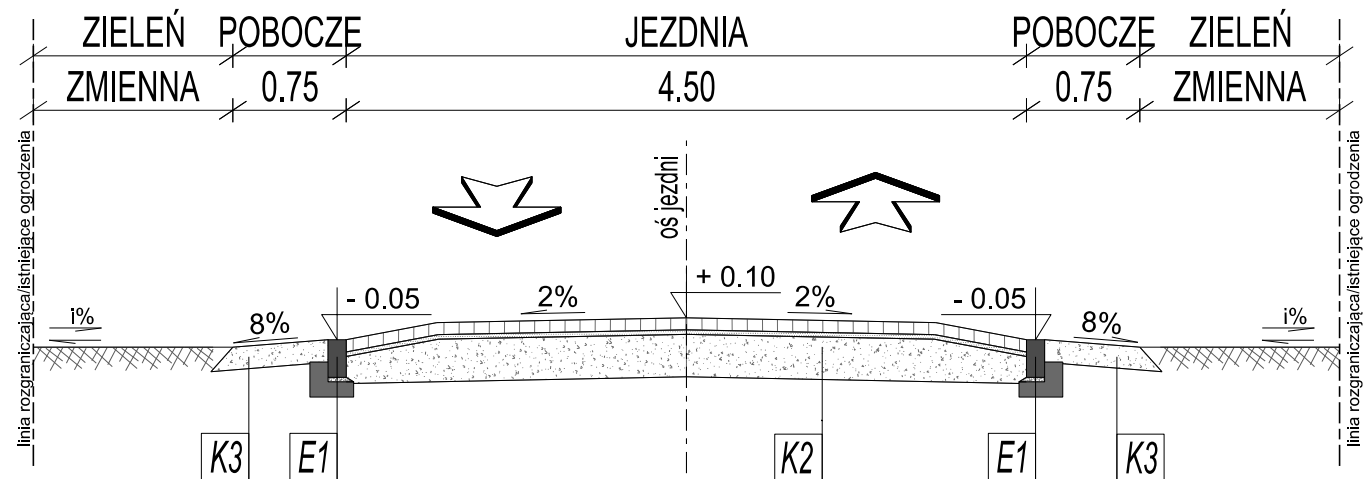


Przekrój normalny nr 3
Zjazd indywidualny

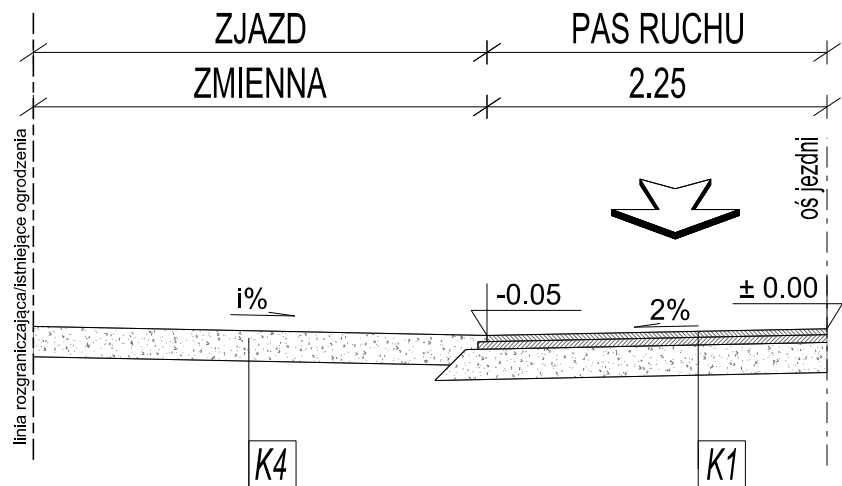

Krawężnik pobocza

Próg zwalniający U-16c
Widok z góry

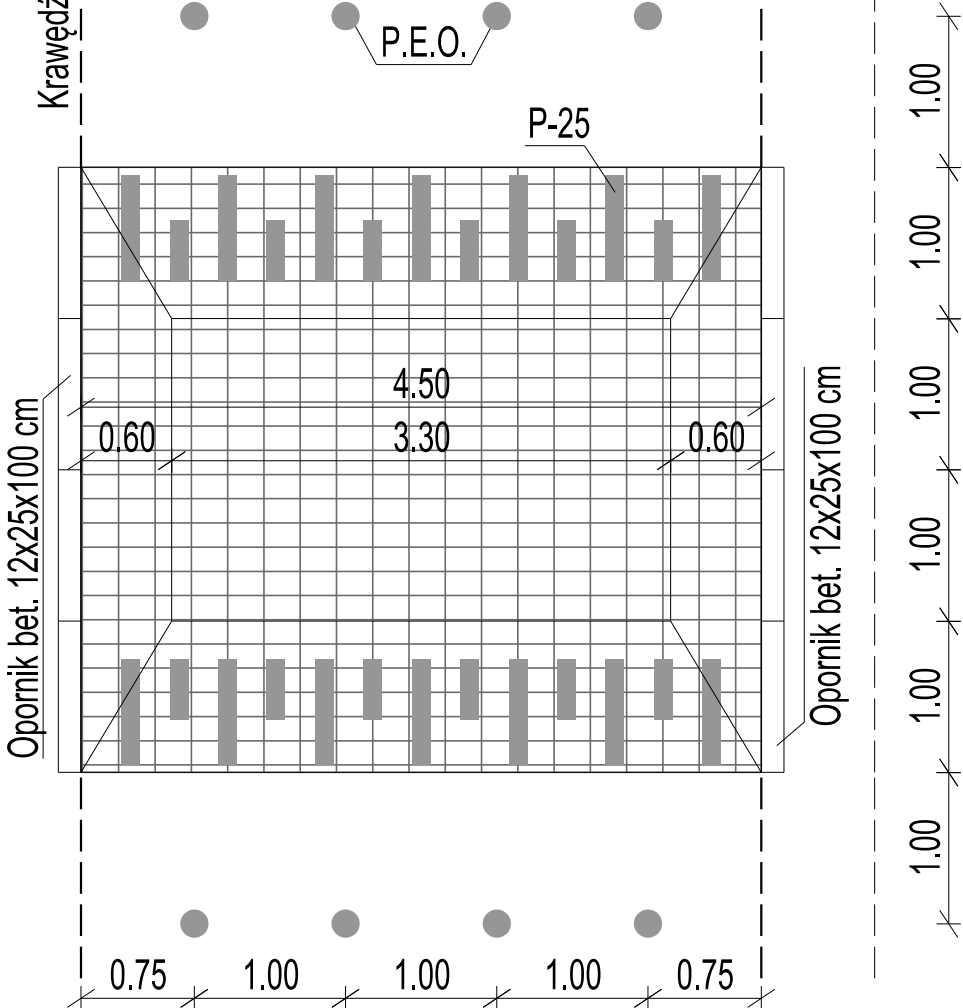

KONSTRUKCJE NAWIERZCHNI

K1	WARSTWA ŚCIERALNA Z BETONU ASFALTOWEGO AC 8 S	gr. 4 cm
	WARSTWA WIĄZĄCA Z BETONU ASFALTOWEGO AC 11 W	gr. 5 cm
	PODBUDOWA Z MIESZANKI NIEZWIĄZANEJ 0/31,5 MM WG WT-4	gr. 20 cm
	DOPROWADZENIE PODŁOŻA DO GRUPY NOŚNOŚCI G1 E2>80MPa	▽ E2>80MPa
K2	WARSTWA ŚCIERALNA - BETONOWA KOSTKA BRUKOWA (CZERWONA)	gr. 8 cm
	PODSYPKA CEM.- KRUSZYWOWA 1:4	gr. 3 cm
	PODBUDOWA Z MIESZANKI NIEZWIĄZANEJ 0/31,5 MM WG WT-4	gr. 20-28 cm
	DOPROWADZENIE DO GRUPY NOŚNOŚCI G1 E2> 80MPa	▽ E2>80MPa
K3	WARSTWA JEZDNI Z MIESZANKI NIEZWIĄZANEJ 0/31,5 MM WG WT-4	gr. 15 cm
	DOPROWADZENIE PODŁOŻA DO GRUPY NOŚNOŚCI G1 E2>80MPa	▽ E2>80MPa
K4	WARSTWA JEZDNI Z MIESZANKI NIEZWIĄZANEJ 0/31,5 MM WG WT-4	gr. 20 cm
	DOPROWADZENIE PODŁOŻA DO GRUPY NOŚNOŚCI G1 E2>80MPa	▽ E2>80MPa
ELEMENTY PRZEKROJU POPRZECZNEGO		
E1	OPORNIK BETONOWY 12X25X100 NA ŁAWIE BETONOWEJ C12/15 Z OPOREM	

Biuro projektowe

VIVALO

VIVALO sp. z o.o.
ul. J.P. Woronicza 78/13
02-640 Warszawa

www.vivalo.pl
e-mail: biuro@vivalo.pl
tel.: 502 709 556; 501 535 767
fax.: 22 207 25 90

Inwestor



BURMISTRZ MIASTA
I GMINY PIASECZNO
ul. Kościuszki 5
05-500 Piaseczno

Projekt

Remont ul. Widokowej (droga gminna) w Chylicach

Stadium

KONCEPCJA

Funkcja	Imię i Nazwisko	Nr upr.	Podpis
Projektant	mgr inż. Rafał Jakubicki	MAZ/0038/POOD/13	
Nazwa rysunku		Nr rysunku	
Przekroje normalne		2018-08-09_K-D-PN-001-01	
Data	Skala	Nr projektu	Nr rewizji
04.2018	1:50	2018-08-09	---