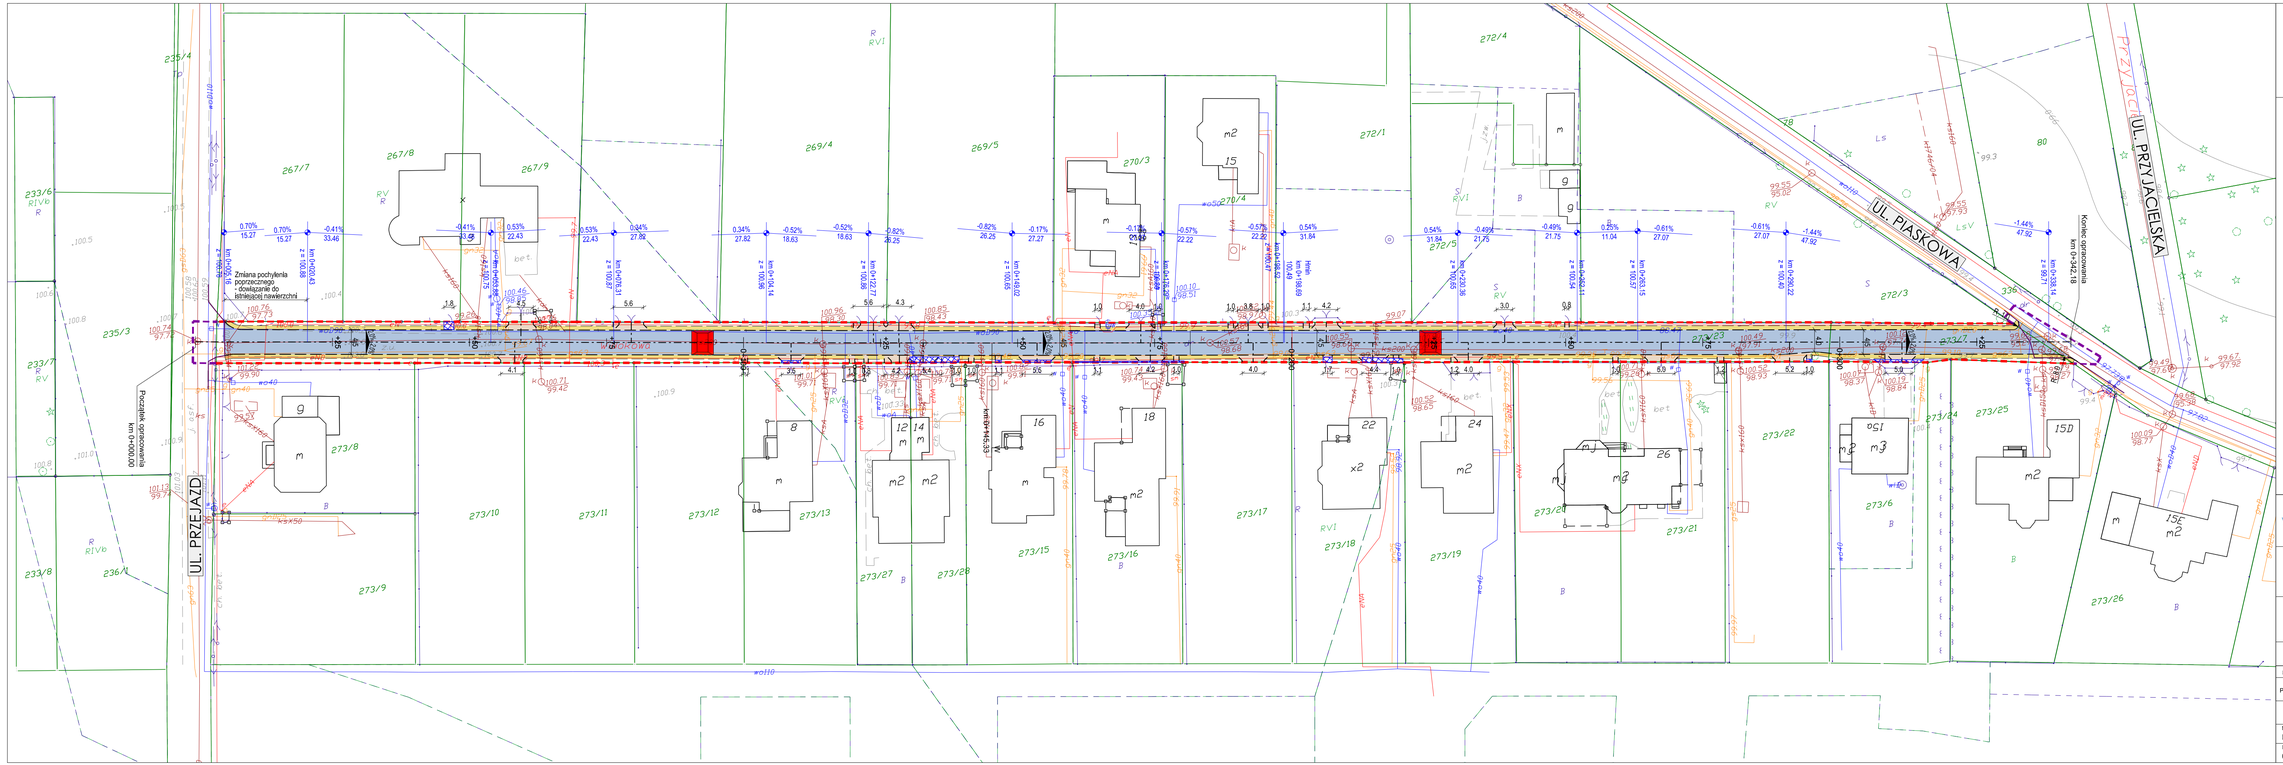

Biuro projektowe

VIVALO sp. z o.o.
ul. J.P Woronicza 78/13
02-640 Warszawa

www.vivalo.pl
e-mail: biuro@vivalo.pl
tel.: 502 709 556; 501 535 767
fax.: 22 207 25 90

Inwestor

BURMISTRZ MIASTA
I GMINY PIASECZNO
ul. Kościuszki 5
05-500 Piaseczno

Projekt

Remont ul. Widokowej (droga gminna) w Chylicach

Stadium

KONCEPCJA

Funkcja	Imię i Nazwisko	Nr upr.	Podpis
Projektant	mgr inż. Rafał Jakubicki	MAZ/0038/POOD/13	

Nazwa rysunku		Nr rysunku	
Plan sytuacyjny		2018-08-09_K-D-S-001-01	
Data	Skala	Nr projektu	Nr rewizji
04.2018	1:500	2018-08-09	—