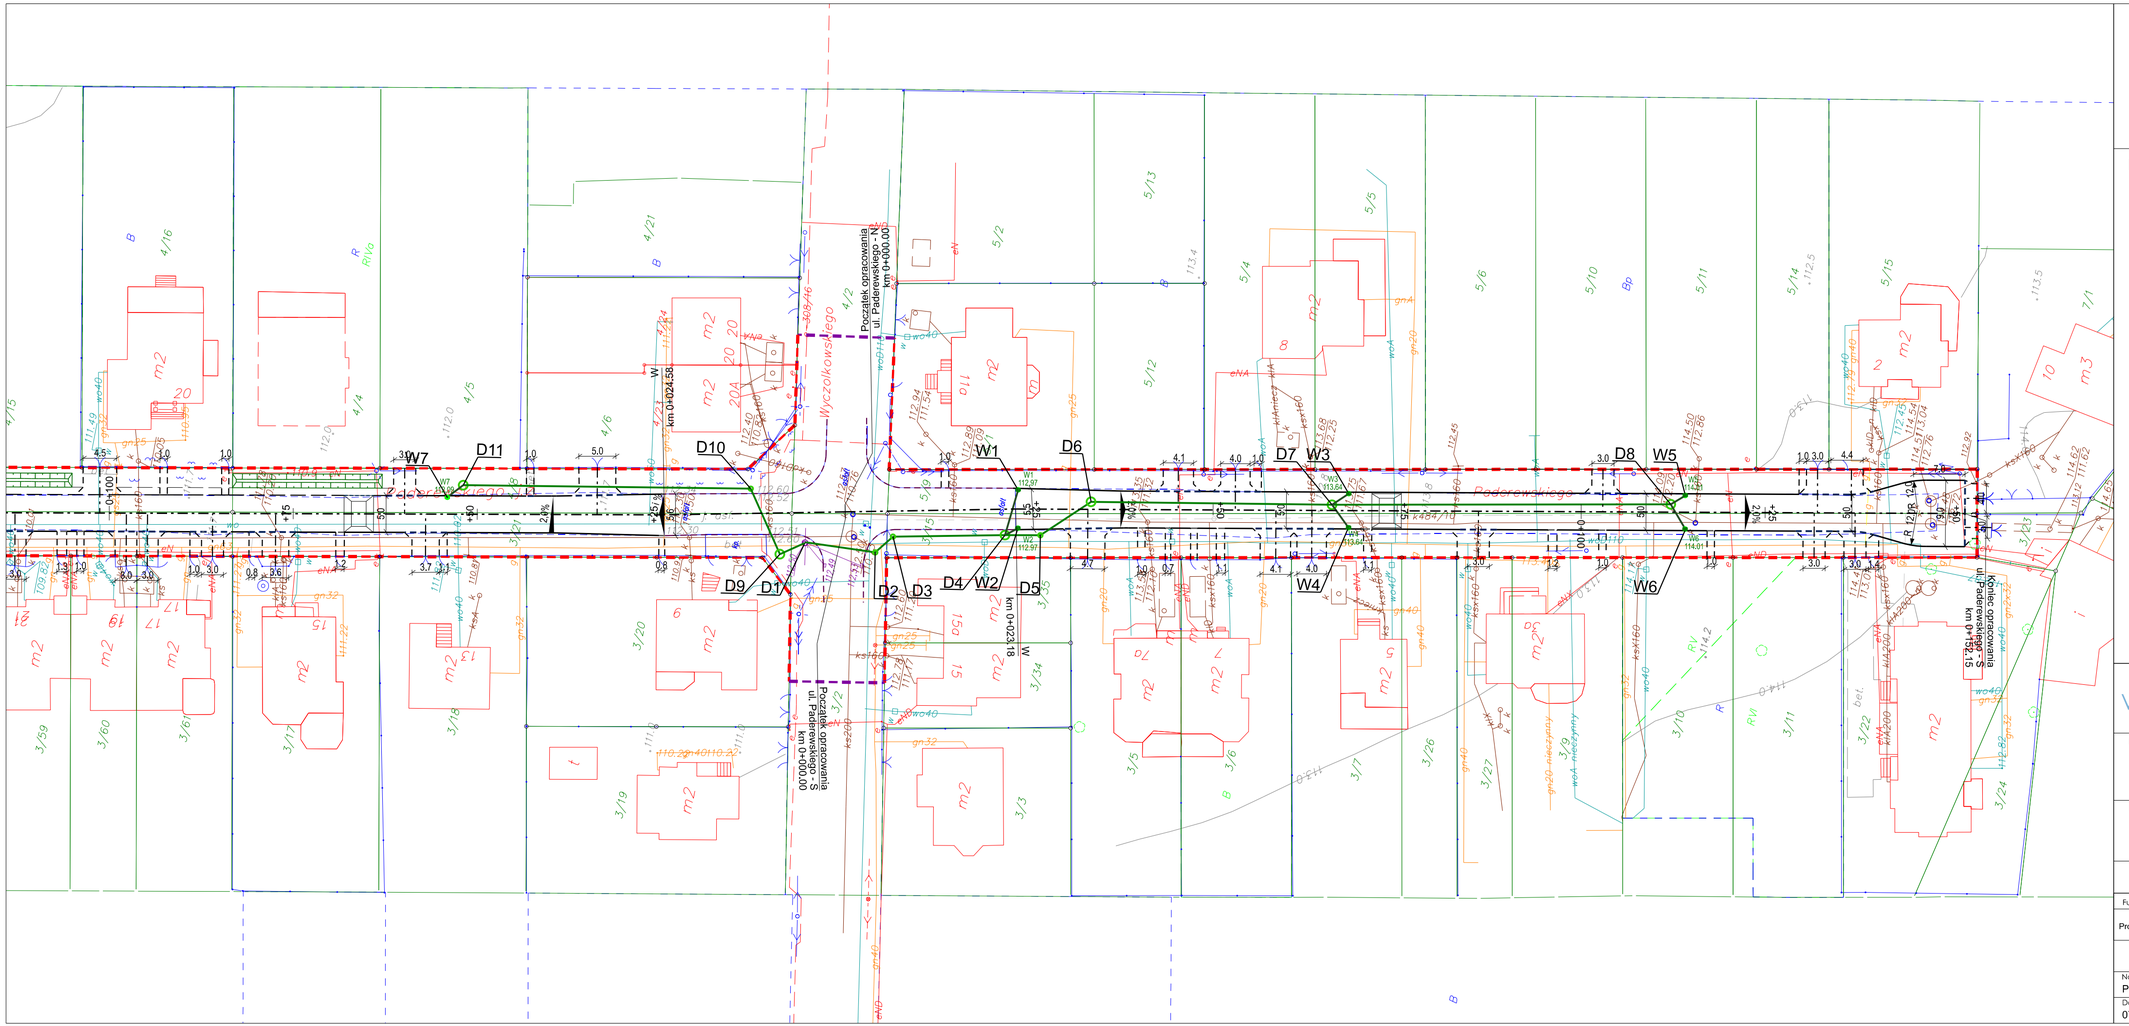

N

Legenda:

- projektowana oś trasy
- granica pasa drogowego
- granica opracowania
- projektowany krawężnik betonowy 15x30x100cm
- projektowany krawężnik betonowy 15x30x100cm obniżony
- projektowany krawężnik betonowy najazdowy 15x22x100cm
- projektowana krawędź zjazdu
- istniejąca krawędź jezdni
- projektowany rów odwadniający
- dodatkowa inwentaryzacja geodezyjna
- D1 projektowana kanalizacja deszczowa
- W1 projektowana studnia wpustowa z przykanalikiem
- W1 100,00 projektowany wpust

VIVALO

VIVALO sp. z o.o.
ul. J.P Woronicza 78/13
02-640 Warszawa

www.vivalo.pl
e-mail: biuro@vivalo.pl
tel.: 502 709 556; 501 535 767
fax.: 22 207 25 90

Inwestor

GMINA PIASECZNO
ul. Kościuszki 5
05-500 Piaseczno

Projekt

Remont ul. Paderewskiego wraz z odwodnieniem w Piasecznie

Stadium

KONCEPCJA

Funkcja	Imię i Nazwisko	Nr upr.	Podpis
Projektant	dr inż. Agnieszka Hallicka	MAZ/0200/POOS/08	

Nazwa rysunku		Nr rysunku	
Plan sytuacyjny - odwodnienie		2017-17-02_K-W-S-001-01	
Data	Skala	Nr projektu	Nr rewizji
07.2017	1:500	2017-17-02	---