


~~ŁĄCZY ARKUSZ G-02-22~~
 ~~m_2~~

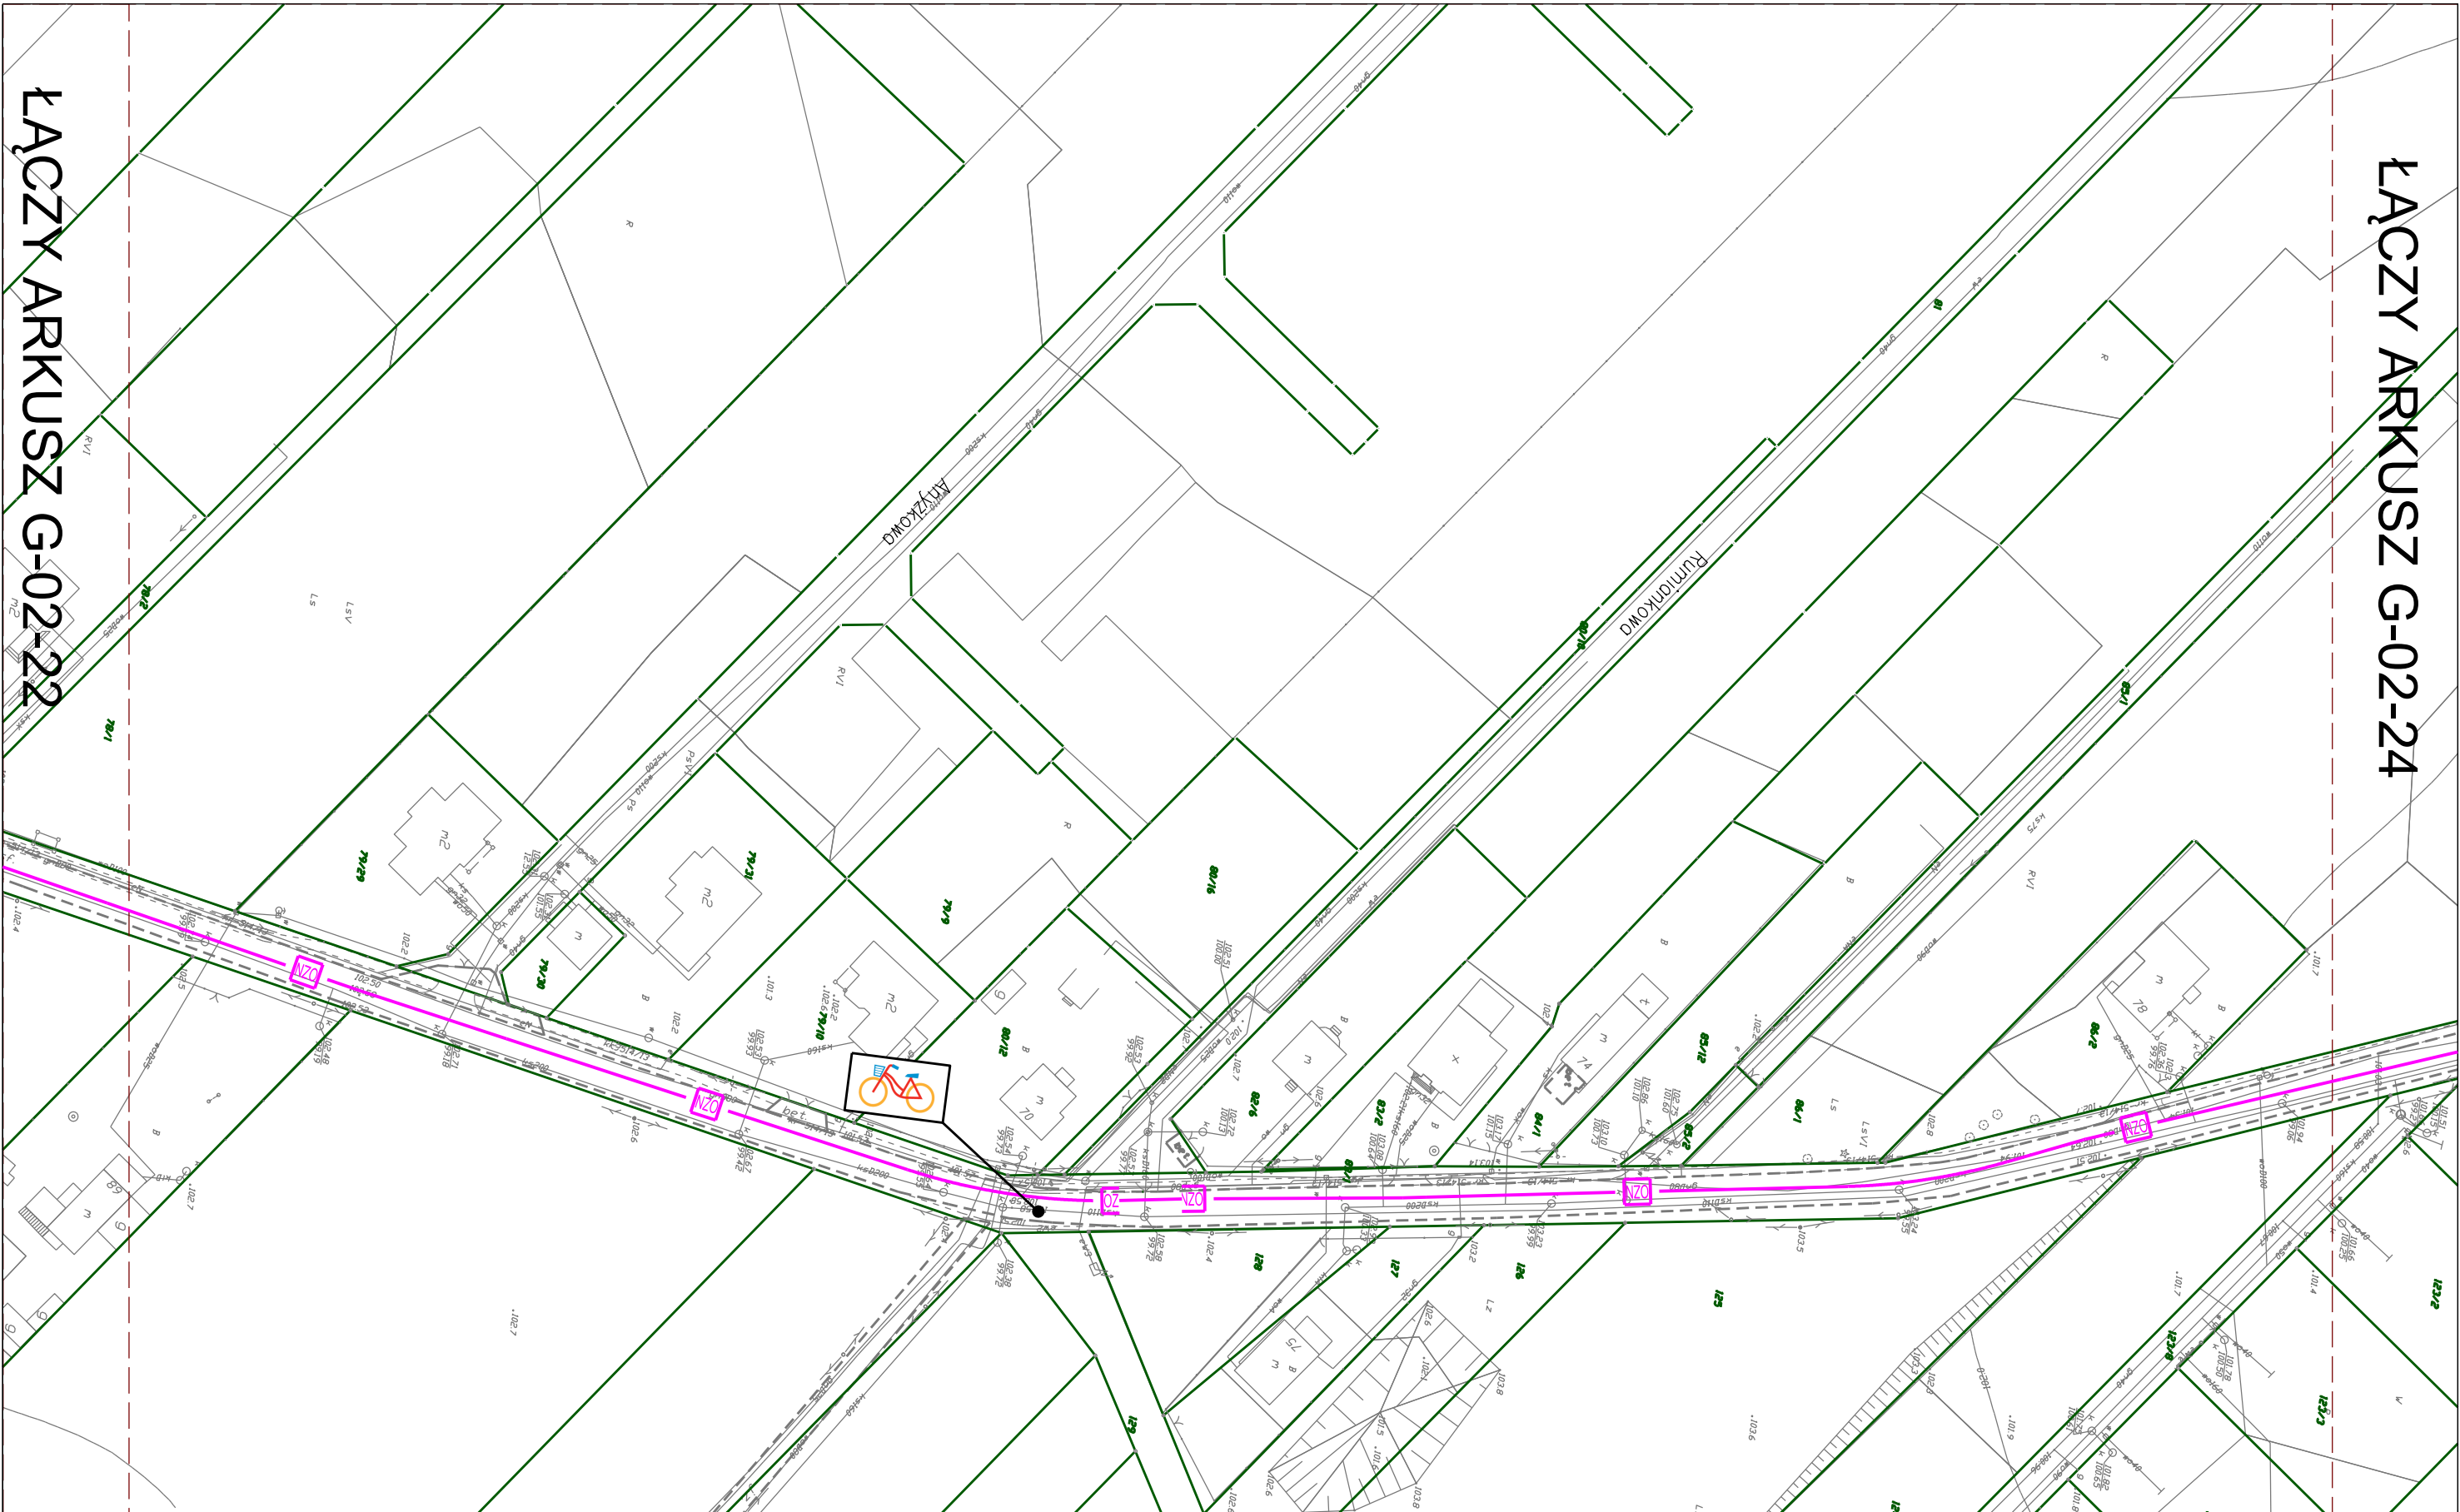

Nr projektu
2016-09