


ŁĄCZY ARKUSZ G-02-28

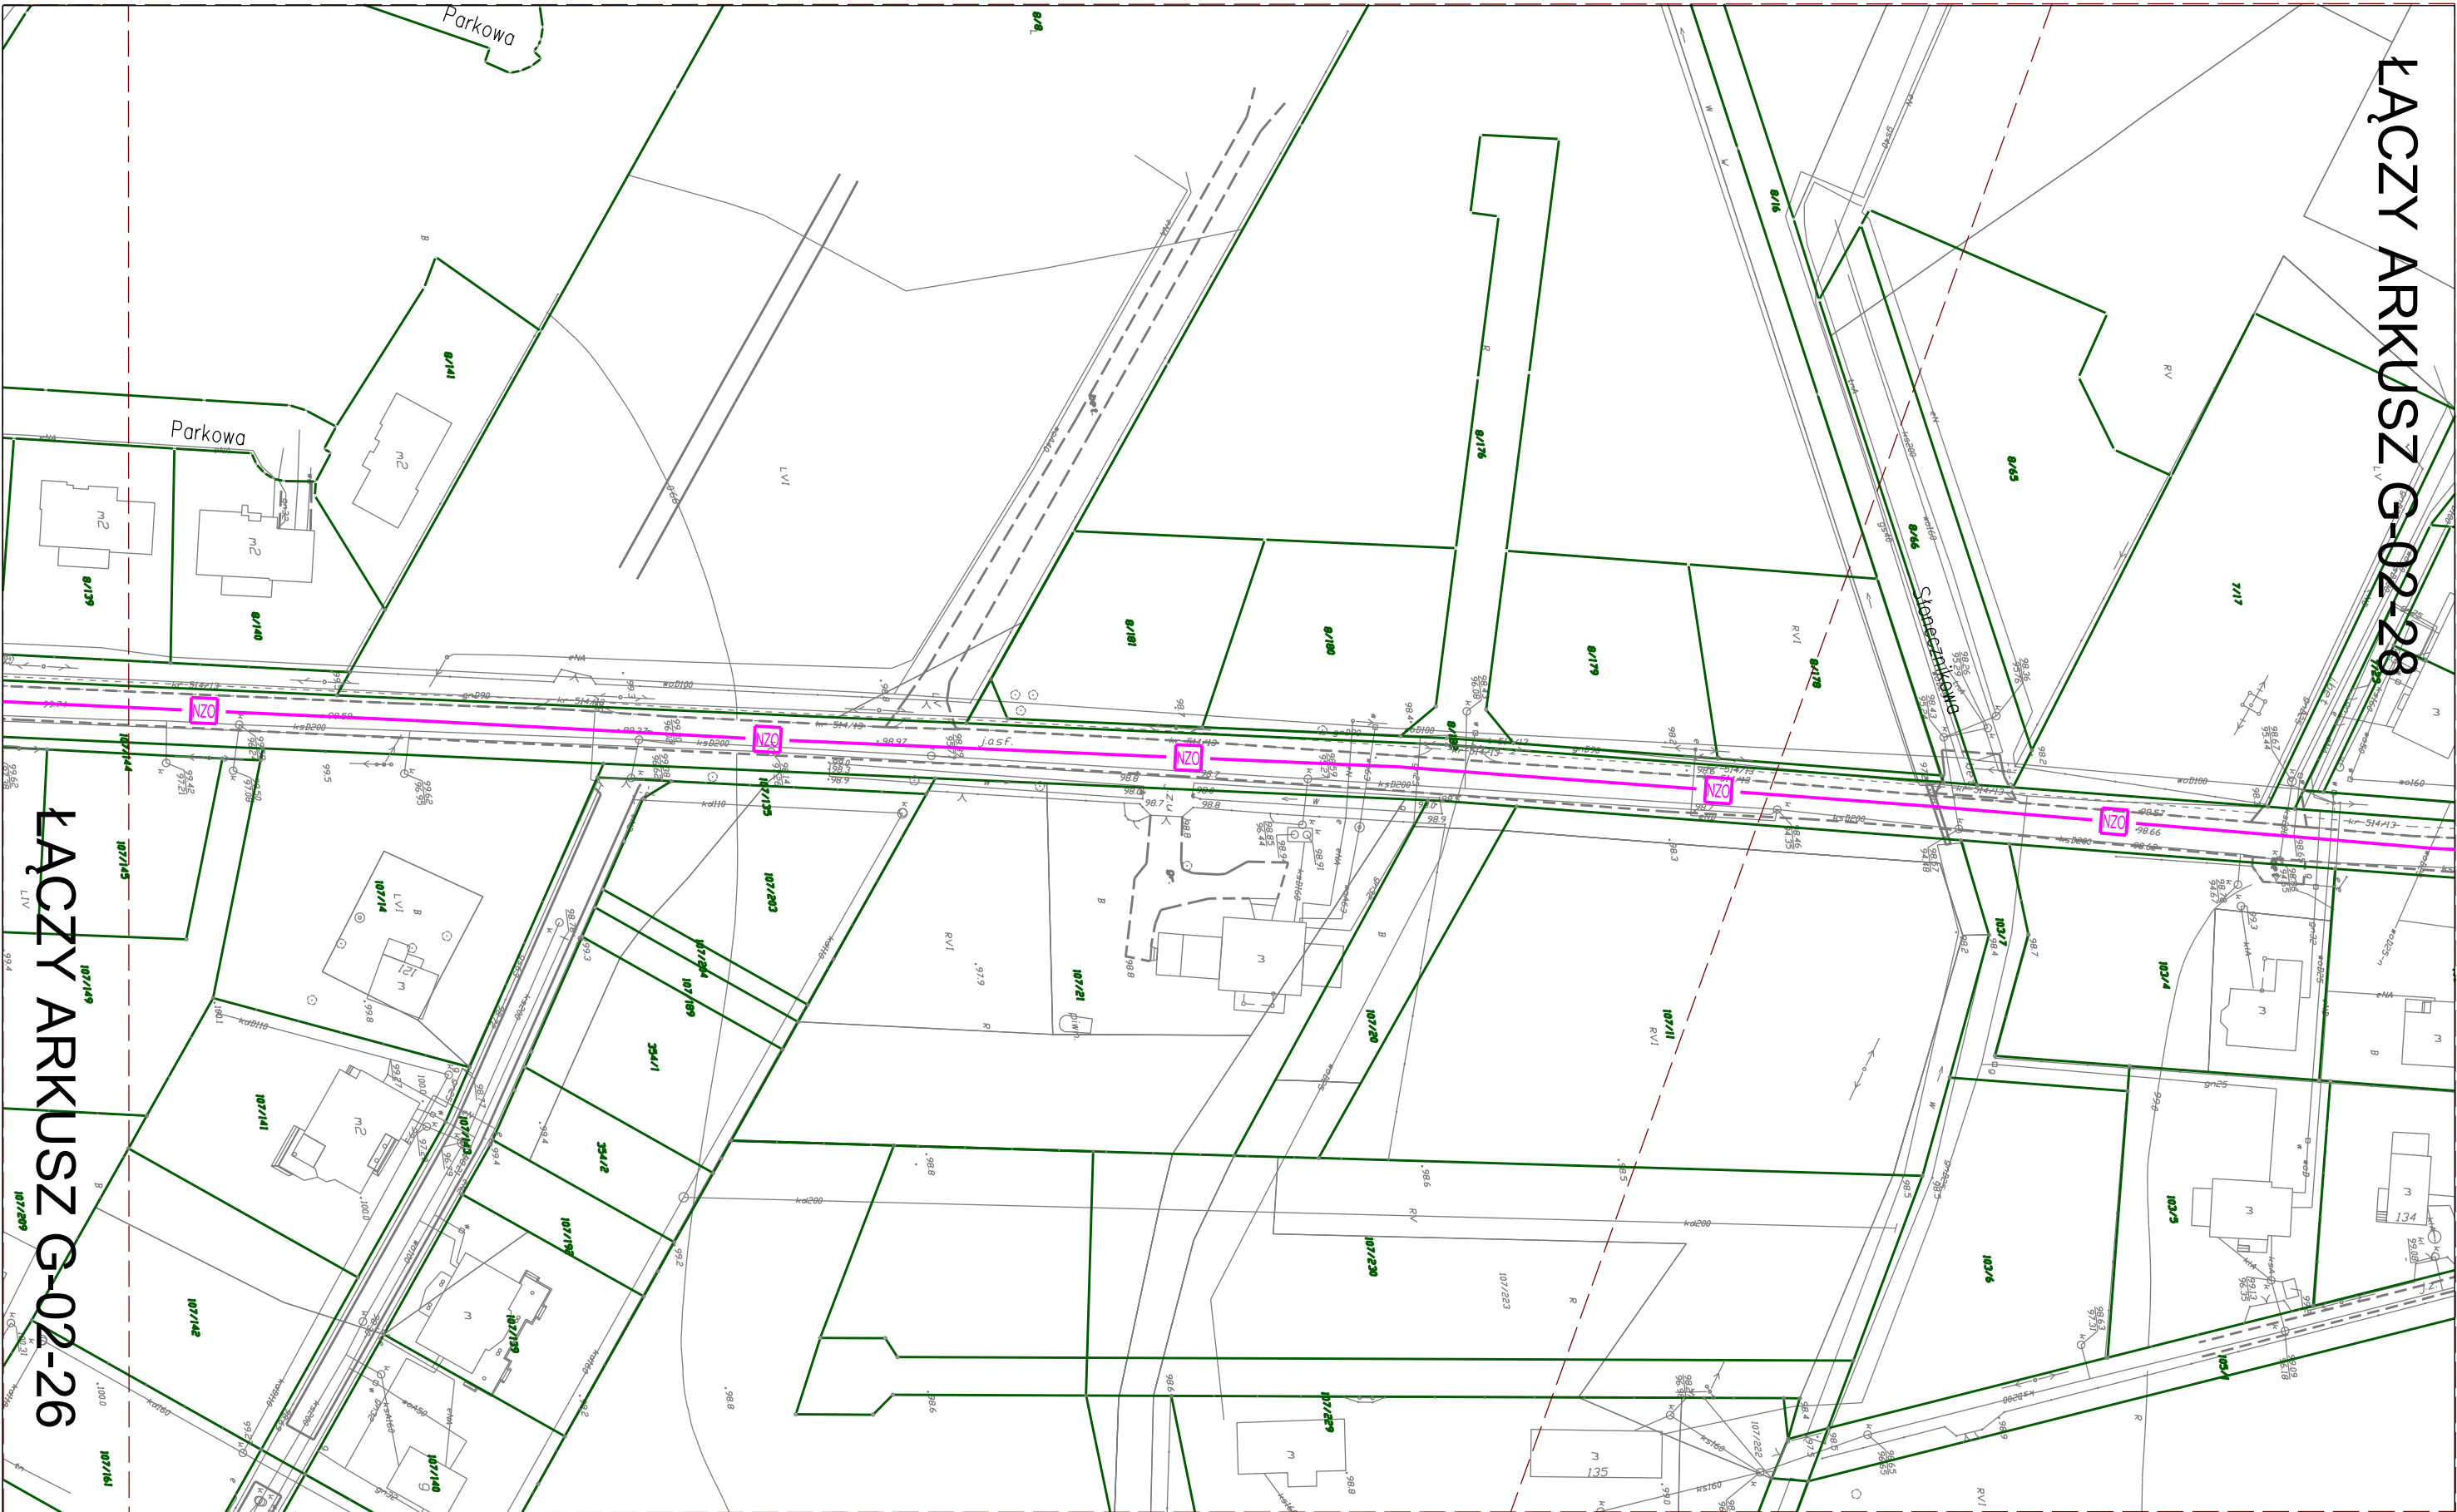

ŁĄCZY ARKUSZ G-02-26

Biuro projektowe  VIVALO  VIVALO sp. z o.o. ul. J.P. Woronicza 78/13 02-640 Warszawa  Biuro i adres do korespondencji: Jana Kasprzowicza 103/4 01-823 Warszawa  www.vivalo.pl e-mail: biuro@vivalo.pl tel.: 502 709 556; 501 535 767 fax.: 22 207 25 90	Zamawiający   GMINA GÓRA KALWARIA ul. 3 Maja 10 05-530 Góra Kalwaria   GMINA KONSTANCIN-JEZIORNA ul. Warszawska 32 05-520 Konstancin-Jeziorna   GMINA PIASECZNO ul. Kościuszki 5 05-500 Piaseczno	Stadium KONCEPCJA		Nazwa rysunku Plan sytuacyjny		Nr rysunku 2016_09_K-D-S-G-02-27	
		Nazwa inwestycji „Budowa Zintegrowanej Sieci Tras Rowerowych na terenie gmin: Konstancin-Jeziorna, Góra Kalwaria, Piaseczno”.		Orientacja 		Nr rewizji ---	Skala 1:1 000
						Data 07.2016	Nr projektu 2016-09