


ŁĄCZY ARKUSZ K-01-16a

ŁĄCZY ARKUSZ K-01-17

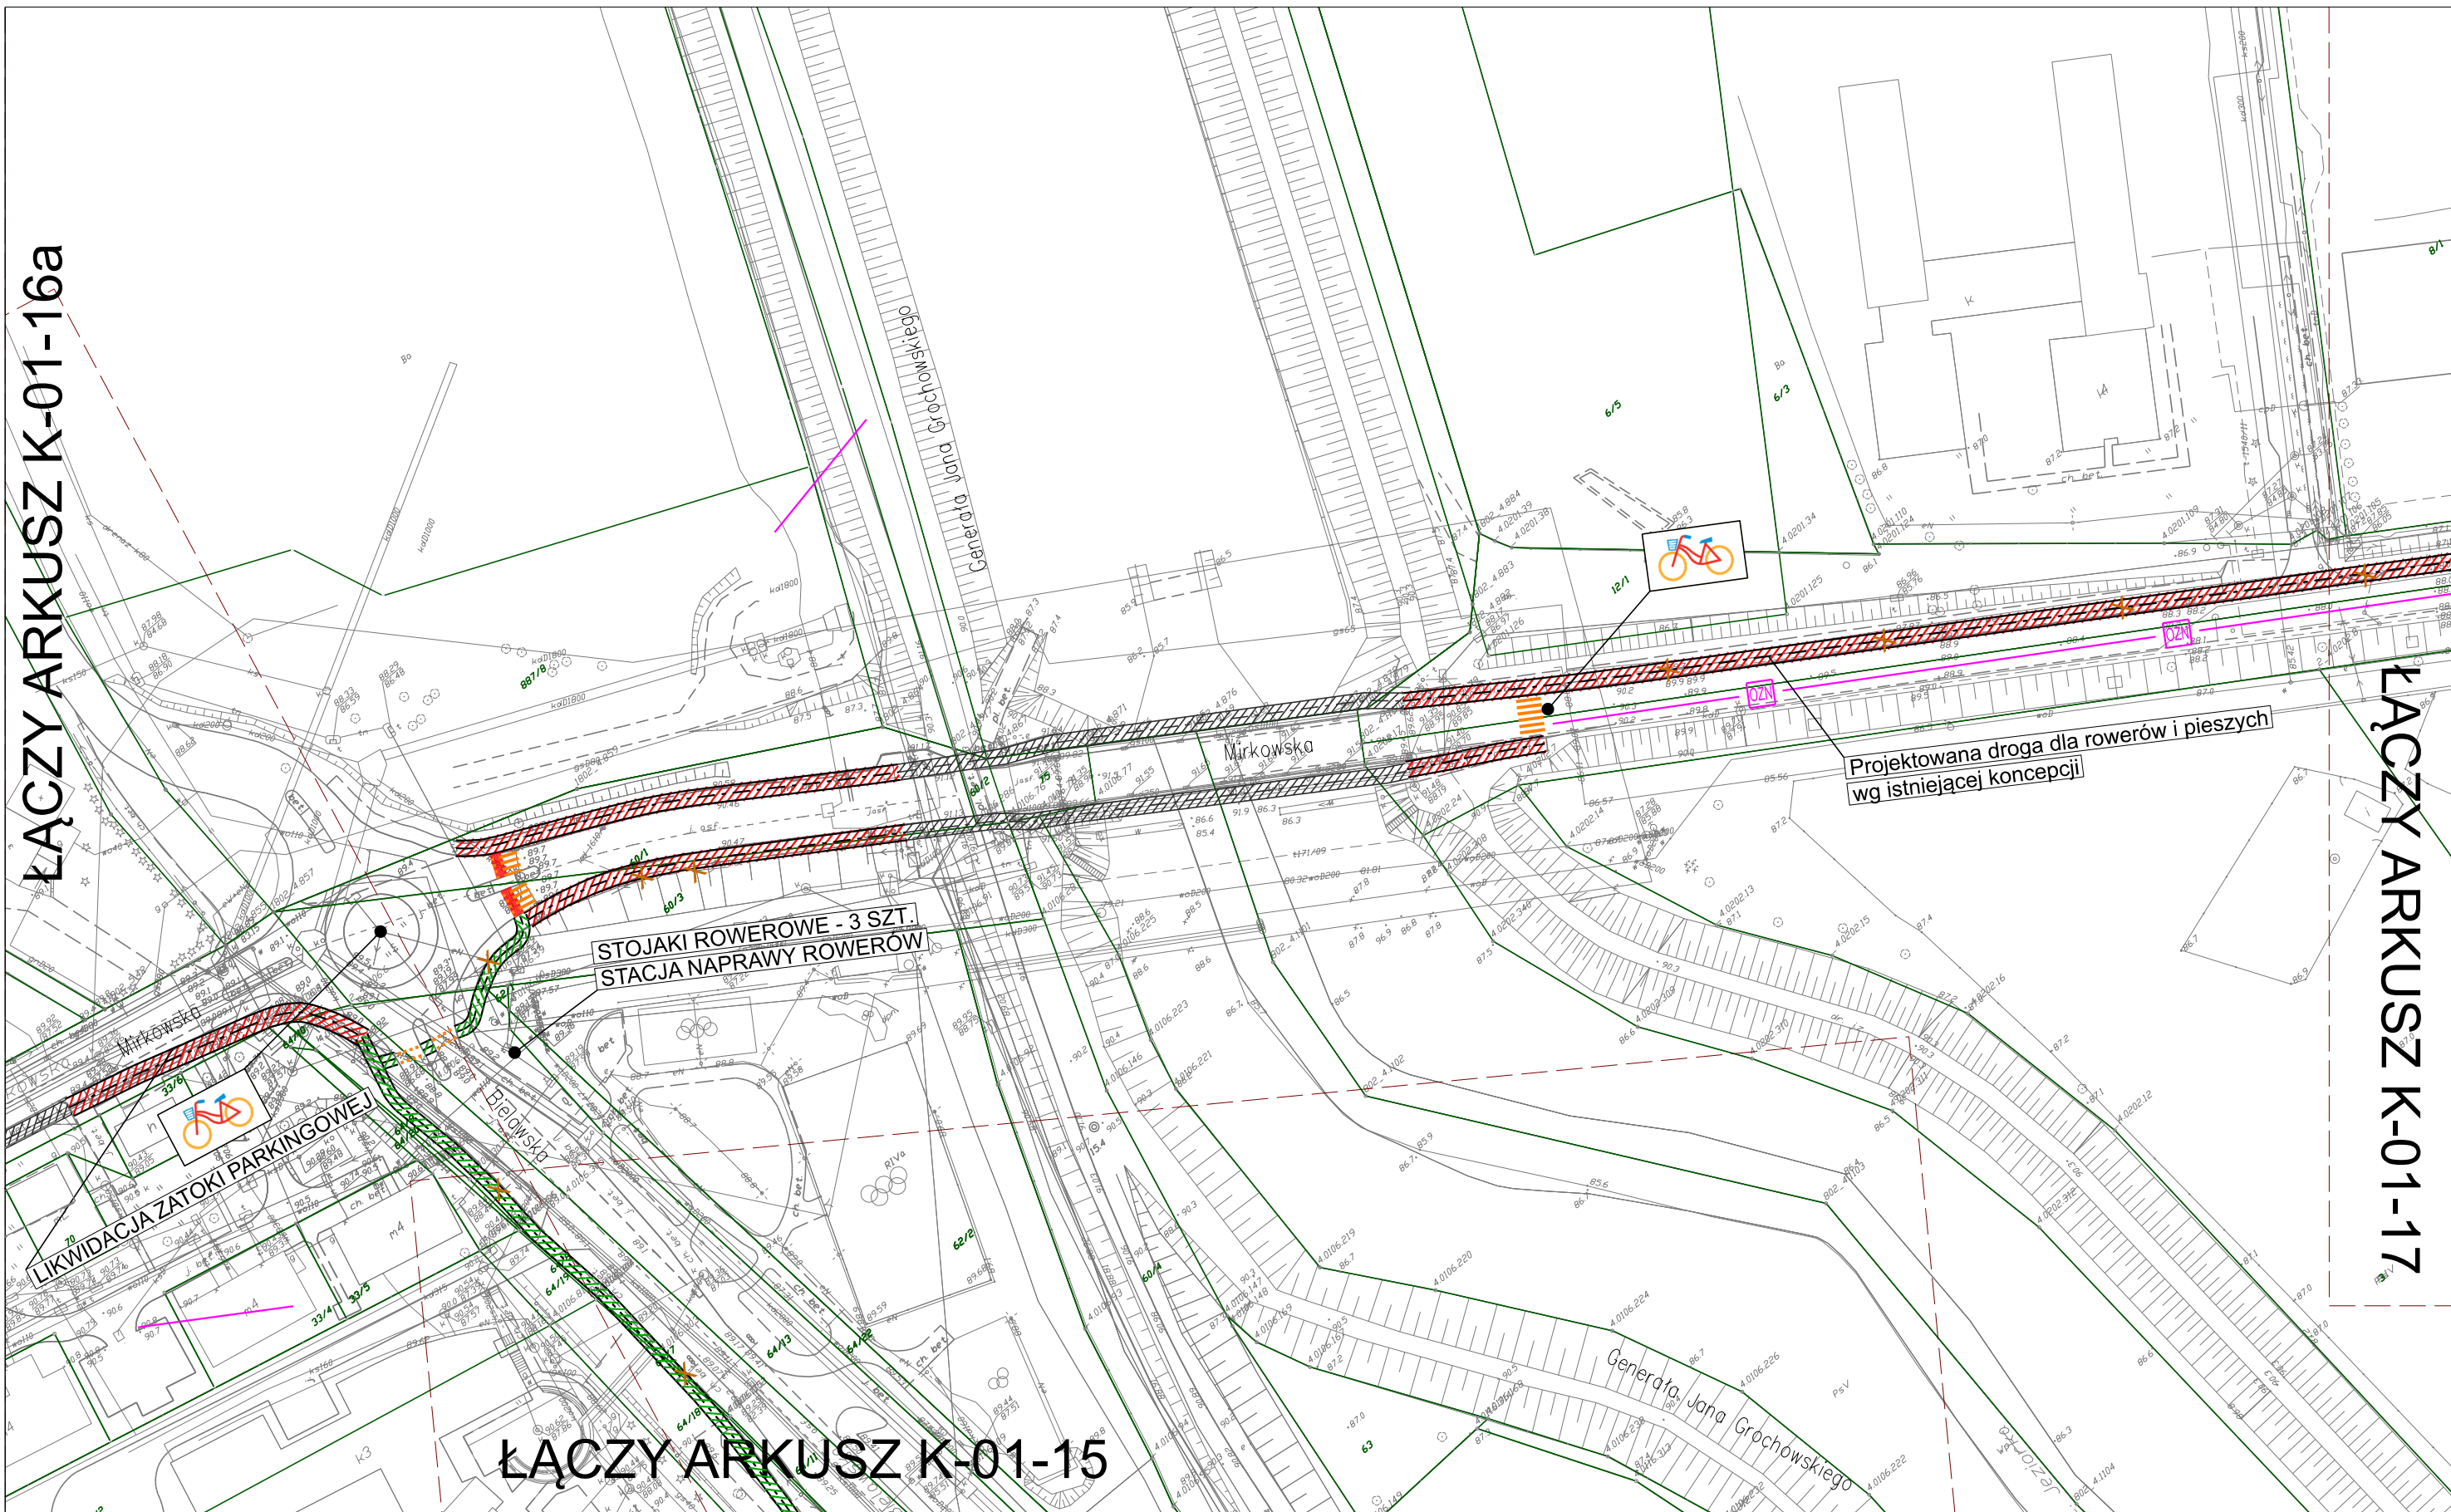

ŁĄCZY ARKUSZ K-01-15

Biuro projektowe VIVALO VIVALO sp. z o.o. ul. J.P. Woronicza 78/13 02-640 Warszawa Biuro i adres do korespondencji: Jana Kasprzowicza 103/4 01-823 Warszawa www.vivalo.pl e-mail: biuro@vivalo.pl tel.: 502 709 556; 501 535 767 fax.: 22 207 25 90	Zamawiający  GMINA GÓRA KALWARIA ul. 3 Maja 10 05-530 Góra Kalwaria  GMINA KONSTANCIN-JEZIORNA ul. Warszawska 32 05-520 Konstancin-Jeziorna  GMINA PIASECZNO ul. Kościuszki 5 05-500 Piaseczno	Stadium KONCEPCJA		Nazwa rysunku Plan sytuacyjny		Nr rysunku 2016_09_K-D-S-K-01-16	
		Nazwa inwestycji „Budowa Zintegrowanej Sieci Tras Rowerowych na terenie gmin: Konstancin-Jeziorna, Góra Kalwaria, Piaseczno”.		Orientacja 		Nr rewizji ---	Skala 1:1 000
						Data 07.2016	Nr projektu 2016-09