



Przekrój normalny nr 1

od KM 0+002.71 do KM 0+021.87

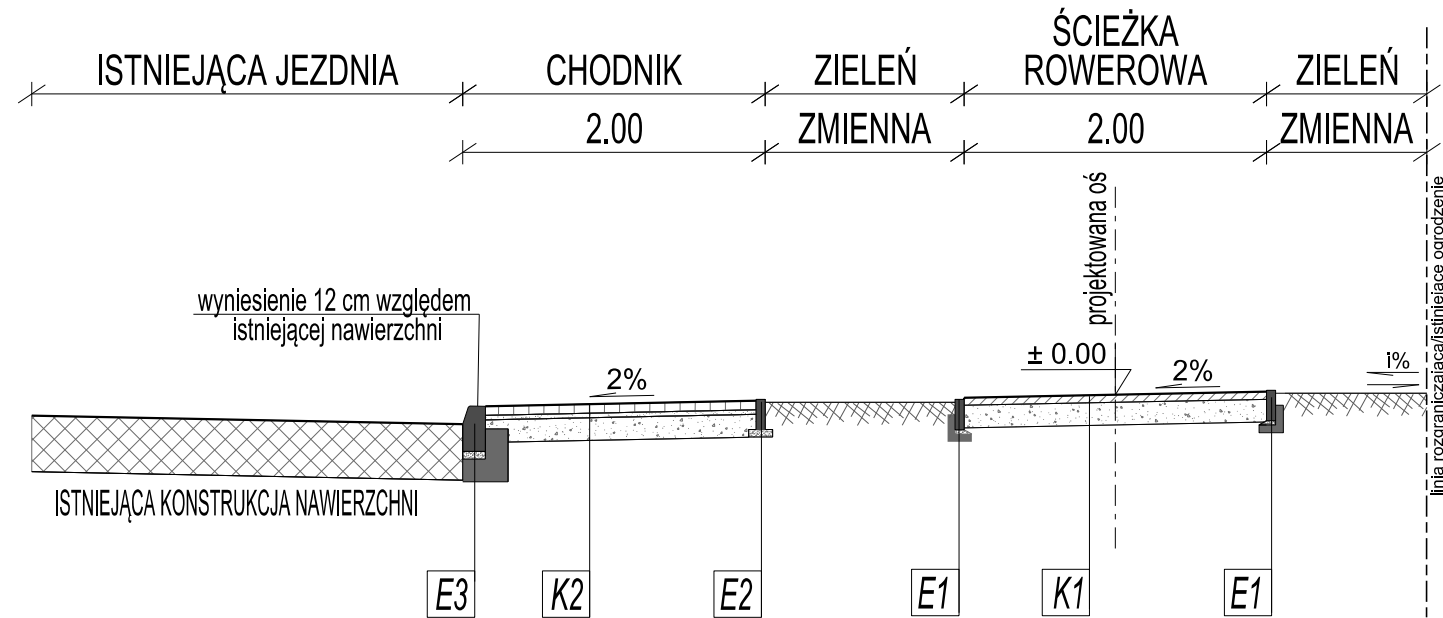


Przekrój normalny nr 3

od KM 0+043.97 do KM 0+052.31

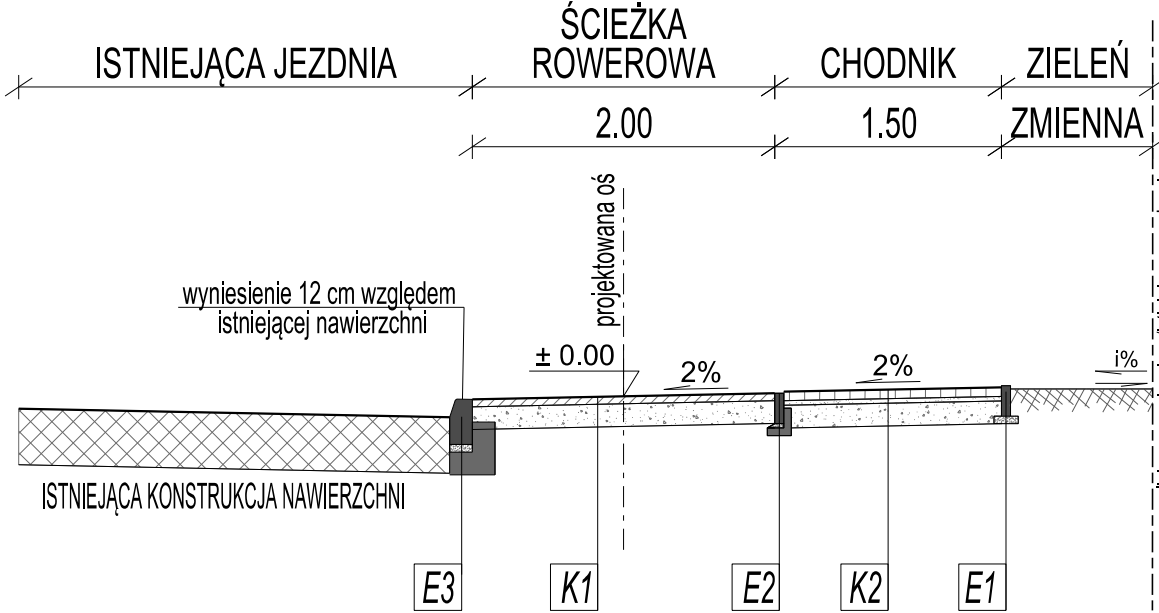


Przekrój normalny nr 5

od KM 0+147.98 do KM 0+405.23

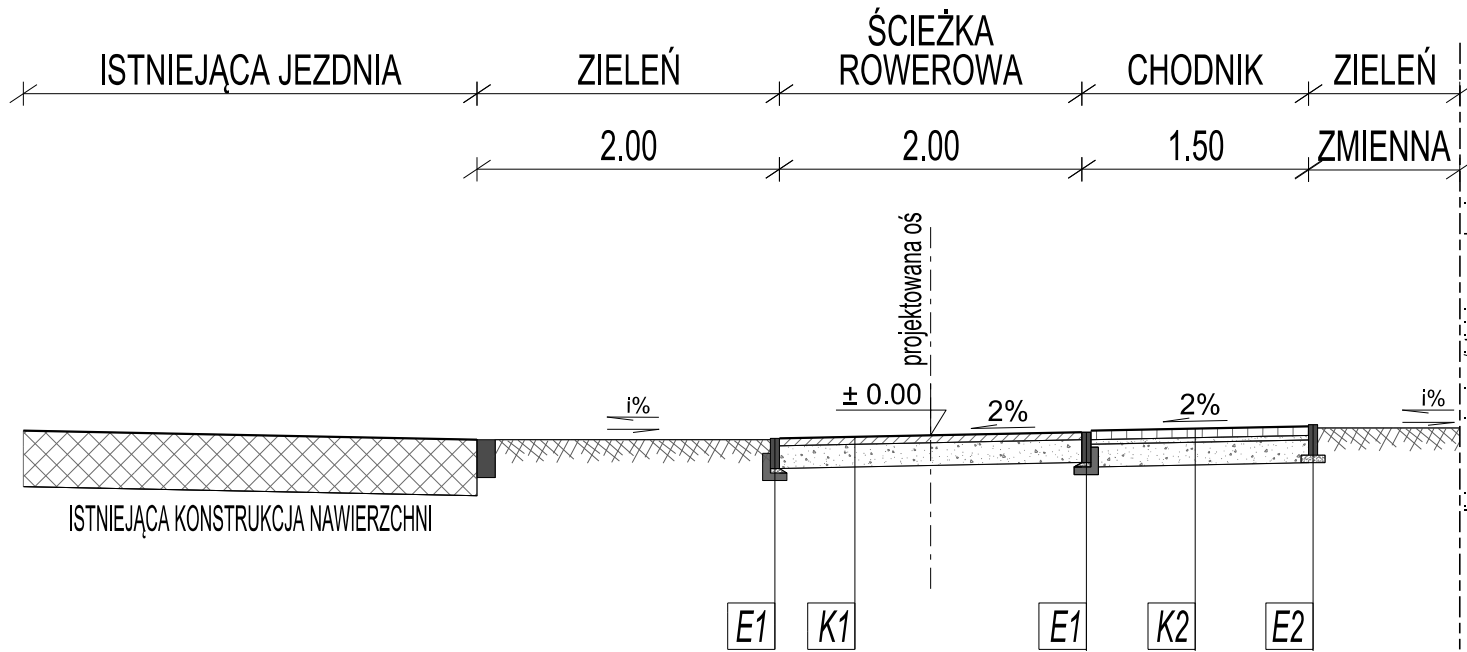


Wpust ze studnią chłonną

Widok z góry

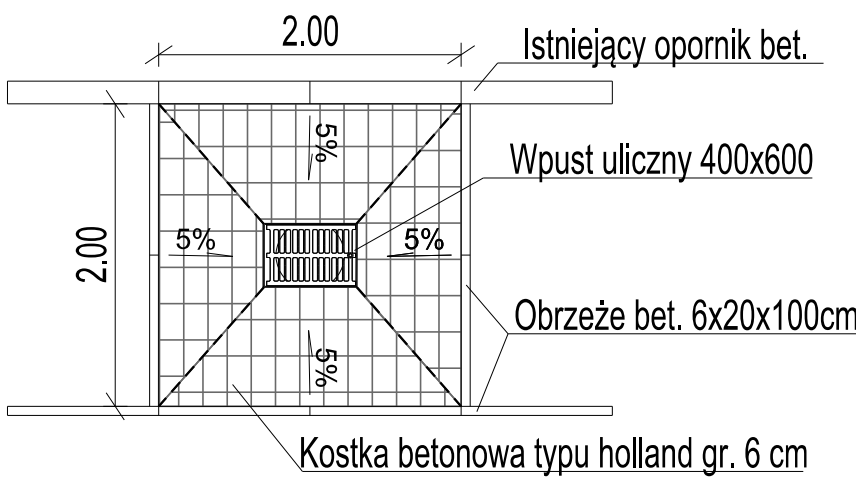


Przekrój normalny nr 2

od KM 0+021.87 do KM 0+030.79

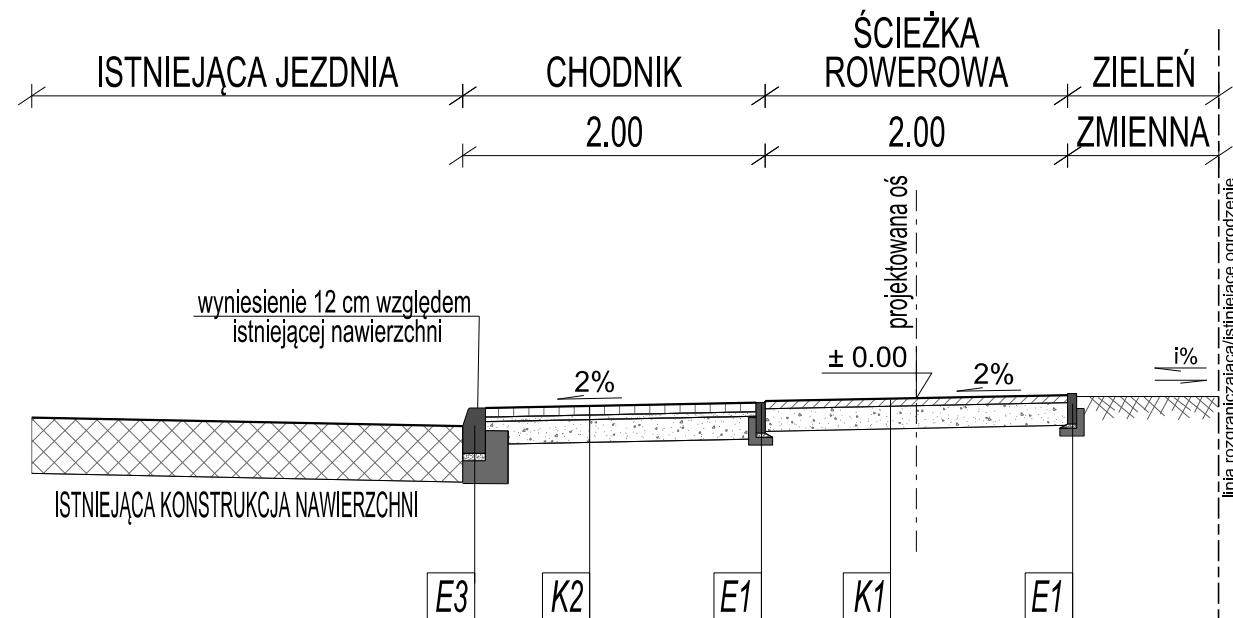


Przekrój normalny nr 4

od KM 0+096.63 do KM 0+147.98

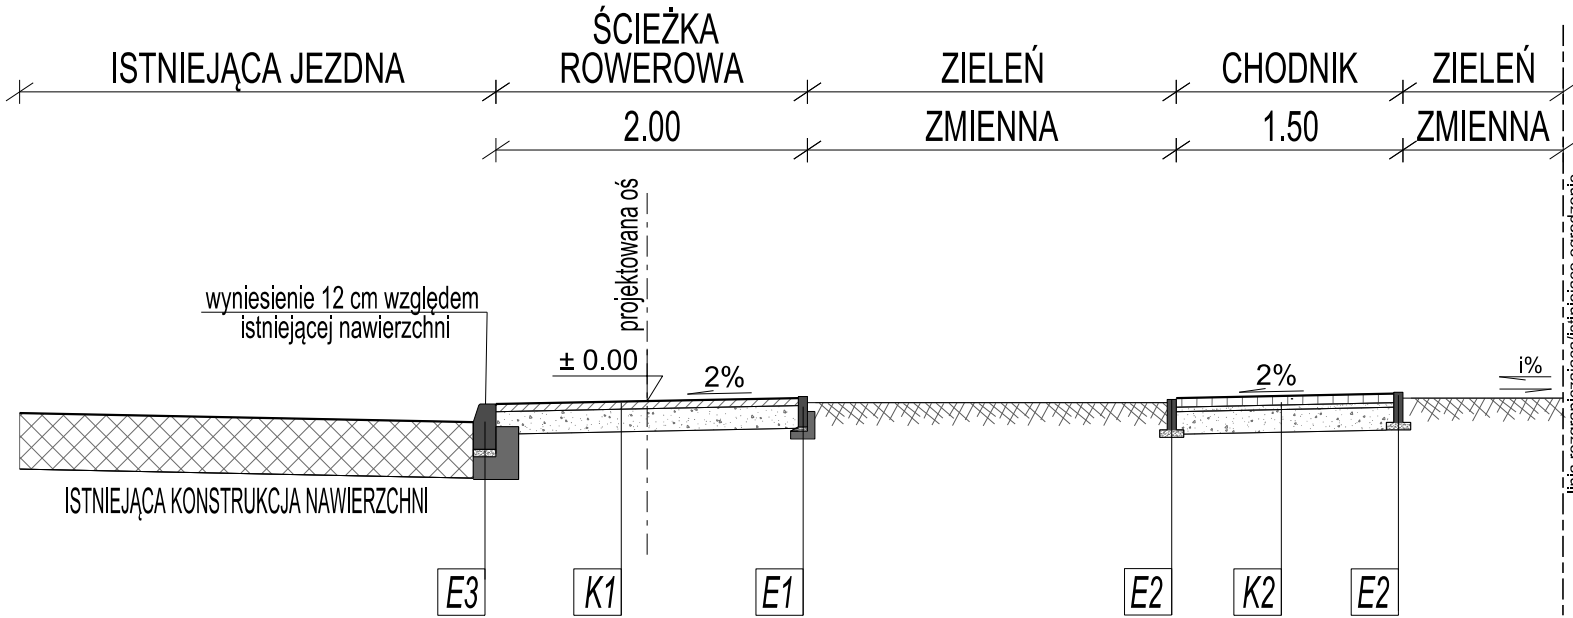

Przekrój normalny nr 6

Zjazd indywidualny

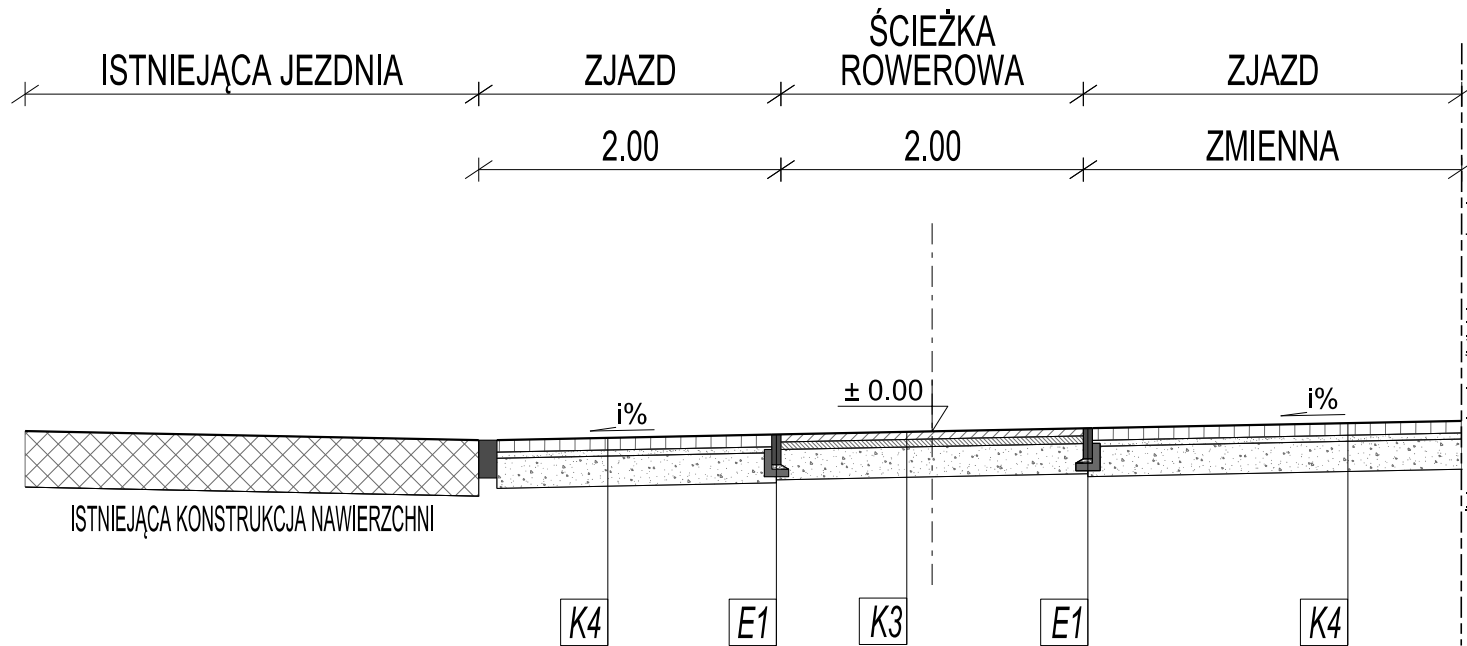

KONSTRUKCJE NAWIERZCHNI

K1	WARSTWA ŚCIERALNA Z MIESZANKI MINERALNO-ASFALTOWEJ AC 8S	gr. 5 cm
	PODBUDOWA ZASADNICZA Z MIESZANKI NIEZWIĄZANEJ Z KRUSZYWA 0/31,5 MM WG WT-4	gr. 15 cm
	DOPROWADZENIE PODŁOŻA DO GRUPY NOŚNOŚCI G1 E2>80MPa	▽ E2>80MPa
K2	WARSTWA ŚCIERALNA Z KOSTKI BETONOWEJ KOLORU SZAREGO	gr. 6 cm
	PODSYPKA CEM-KRUSZYWOWA 1:4	gr. 3 cm
	PODBUDOWA ZASADNICZA Z MIESZANKI NIEZWIĄZANEJ Z KRUSZYWA 0/31,5 MM WG WT-4	gr. 15 cm
K3	WARSTWA ŚCIERALNA Z MIESZANKI MINERALNO-ASFALTOWEJ AC 8S	gr. 5 cm
	WARSTWA WIĄŻĄCA Z MIESZANKI MINERALNO-ASFALTOWEJ AC 11W	gr. 5 cm
	PODBUDOWA ZASADNICZA Z MIESZANKI NIEZWIĄZANEJ Z KRUSZYWA 0/31,5 MM WG WT-4	gr. 20 cm
K4	WARSTWA ŚCIERALNA Z KOSTKI BETONOWEJ KOLORU CIEMNOSZAREGO	gr. 8 cm
	PODSYPKA CEM-KRUSZYWOWA 1:4	gr. 3 cm
	PODBUDOWA ZASADNICZA Z MIESZANKI NIEZWIĄZANEJ Z KRUSZYWA 0/31,5 MM WG WT-4	gr. 20 cm
K4	DOPROWADZENIE PODŁOŻA DO GRUPY NOŚNOŚCI G1 E2>80MPa	▽ E2>80MPa

ELEMENTY PRZĘKROJU POPRZECZNEGO

E1	KRAWĘŻNIK BETONOWY 15X30X100 NA ŁAWIE BETONOWEJ C12/15 Z OPOREM
E2	OBREŻE BETONOWE 6X20X100 NA ŁAWIE BETONOWEJ C12/15 Z OPOREM
E3	OBREŻE BETONOWE 6X20X100 NA PODSYPCE CEM-KRUSZYWOWEJ 1:4

Biuro projektowe

VIVALO

VIVALO sp. z o.o.
ul. J.P. Woronicza 78/13
02-640 Warszawa

www.vivalo.pl
e-mail: biuro@vivalo.pl
tel.: 502 709 550; 501 535 767
fax.: 22 207 25 90

Investor

BURMISTRZ MIASTA
I GMINY PIASECZNO
ul. Kościuszki 5
05-500 Piaseczno

Projekt

Utworzenie ciągu pieszo-rowerowego wzdłuż Al. Brzóz w
Piasecznie na odcinku Al. Kaszlanów - Ul. Modrzewiowa

Stadium

KONCEPCJA

Funkcja	Imię i Nazwisko	Nr upr.	Podpis
Projektant	mgr inż. Rafał Jakubicki	MAZ/0038/POOD/13	

Nazwa rysunku

Przekroje normalne

Data

03.2018

Nr rysunku

2018-08-07_K-D-PN-001-01

Nr projektu

2018-08-07

Nr rewizji
