



Piaseczno, dn. 07.02. 2018 r.

DZIAŁ INWESTYCIJ
Przedsiębiorstwo Wodociągów i Kanalizacji w Piasecznie Sp. z o.o.

Investor:
Urząd Miasta i Gminy Piaseczno
Wydział Infrastruktury i Transportu
Publicznego
ul. Kościuszki 5
05-500 Piaseczno

WARUNKI TECHNICZNE

nr 90/WKD/18/RB

Na podstawie Regulaminu Dostarczania Wody i Odprowadzania Ścieków w Gminie Piaseczno (Uchwała nr 645/XXV/2012 Rady Miejskiej z dn. 26.09.2012 r.) Przedsiębiorstwo Wodociągów i Kanalizacji w Piasecznie w odpowiedzi na pismo IT.7011.7.2018.TM.68 z dn. 29.01.2018 r. określa poniżej warunki dotyczące budowy/rozbudowy infrastruktury wod.-kan. w związku budową skrzyżowania wraz z sygnalizacją świetlną drogi wojewódzkiej nr 722 Al. Polskiego Państwa Podziemnego z ulicami: Al. 3 Maja i Al. Kasztanów w Piasecznie, po uwzględnieniu następujących wymogów.

I. Wodociąg

1. Należy zaprojektować i wybudować sieć wodociągową PE100 SDR11 DN225 jako przejście poprzeczne pod drogą wojewódzką łącząc istniejące sieci wodociągowe w ulicach: Al. 3 Maja i Al. Kasztanów.
2. Przejście poprzeczne wodociągu pod drogą wojewódzką należy uzgodnić z właściwym zarządcą. Po obu stronach drogi należy zamontować zasuwę odcinającą montowane w ziemi. Po zachodniej stronie DW722, w terenie zielonym przy ulicy 3go Maja, należy zaprojektować hydrant nadziemny DN80.

II. Kanalizacja sanitarna

1. W rejonie przedmiotowego zamierzenia budowlanego istnieje sieć kanalizacji sanitarnej, która nie wymaga przebudowy/rozbudowy.


III. Kanalizacja deszczowa

1. Odwodnienie pasa drogowego projektowanego skrzyżowania należy zaprojektować i wybudować do kanału deszczowego DN300 zlokalizowanego w poboczu ulicy Alei Kasztanów.

IV. Wymagania ogólne

1. Wszystkie rozwiązania techniczne dotyczące ewentualnych kolizji nowoprojektowanego układu drogi z infrastrukturą wod.-kan. powstałych na etapie projektowym należy sukcesywnie uzgadniać z PWiK Piaseczno.
2. Projekt budowlany i wykonawczy należy przygotować zgodnie z „Wytycznymi do projektowania, budowy oraz odbioru sieci wodociągowych, kanalizacyjnych oraz przyłączy wykonywanych na terenie działania Przedsiębiorstwa Wodociągów i Kanalizacji w Piasecznie Sp. z o.o.” Projekt złożyć do uzgodnienia do PWiK w Piasecznie Sp. z o.o. Jeden egzemplarz uzgodnionego projektu pozostanie w PWiK w Piasecznie Sp. z o.o.
3. Projektowanie i wykonawstwo w oparciu o obowiązujące PN-EN.
4. Projekty budowlane i wykonawcze w zakresie: przebudowy miejskich urządzeń i sieci wod.-kan. podlegają uzgodnieniu z właścicielem sieci.
5. O planowanym rozpoczęciu robót budowlanych należy poinformować PWiK co najmniej 7 dni wcześniej.
6. Po zakończeniu robót wykonać plan sytuacyjny z domiarami do istniejącej armatury.
7. Wszelkie prace związane z modernizacją istniejących sieci nie mogą powodować przerw w świadczeniu usług polegających na odbiorze ścieków i dostawie wody.
8. Ważność warunków 3 lata.

PWiK Piaseczno
Główny Specjalista ds. Inwestycji
Robert Łazarek

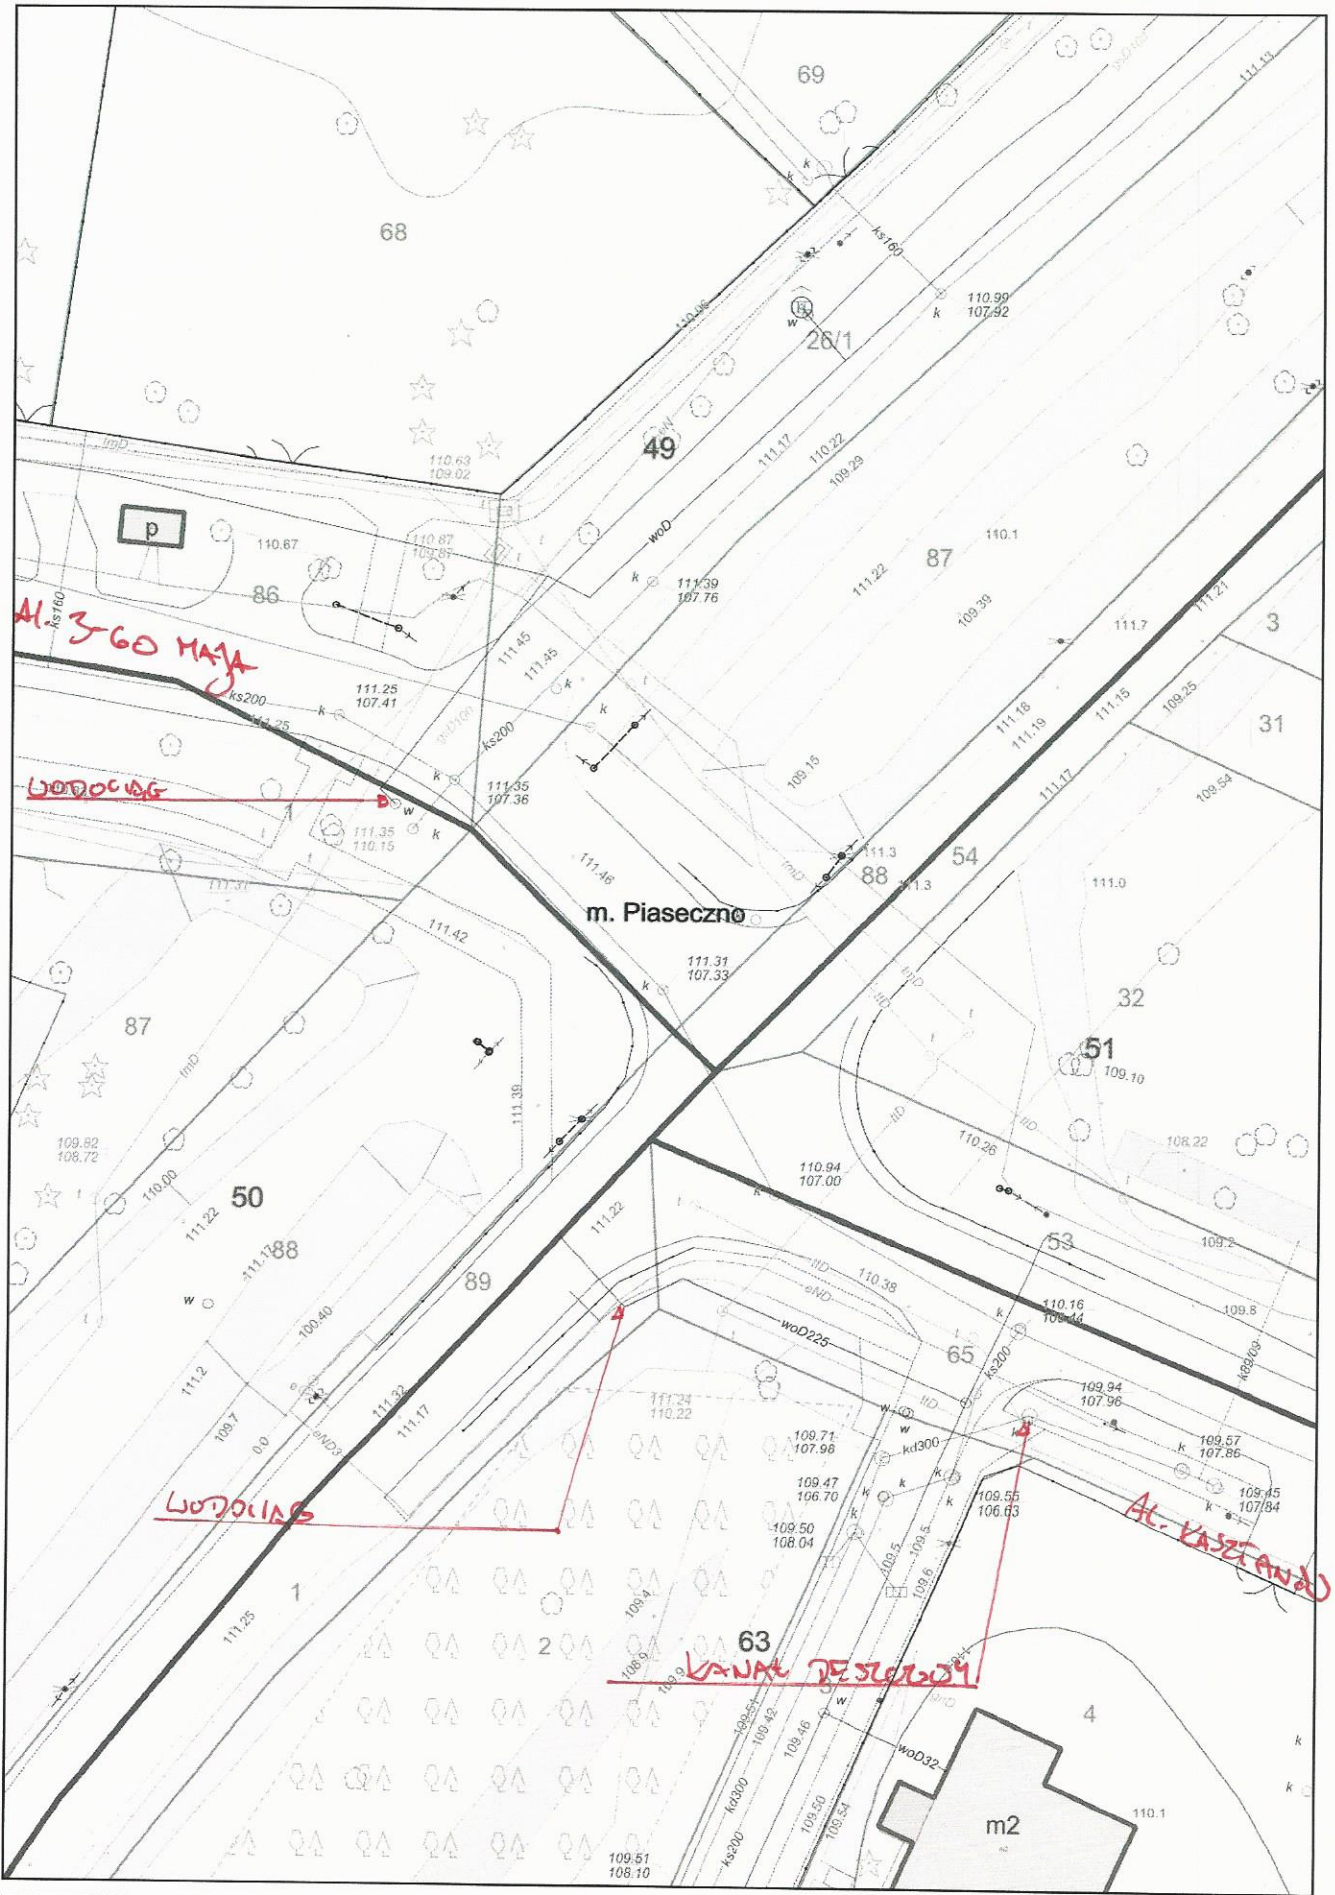

Niniejszy wydruk nie stanowi dokumentu w rozumieniu przepisów prawa
wydrukowano w serwisie piaseczyński.e-mapa.net dnia 2018-02-08 08:05:05

Za 2017 70/WKD/18/23 strona 1
Z DN. 07.02.2018r.