

INWESTOR

GOSIR PIASECZNO  
Ul. Gen. Wł. Sikorskiego 20  
05-500 Piaseczno

OBIEKT

WĘZŁ CIEPLNY  
GOSIR W PIASECZNI UL. GEN. WŁ. SIKORSKIEGO 20

FAZA

PROJEKT WYKONAWCZY

TEMAT

REMONT WĘZŁA CIEPLNEGO  
TECHNOLOGIA + AUTOMATYKA

BRANŻA

SANITARNA

JEDNOSTKA PROJEKTOWA


Kompleksowe Usługi Projektowo-Wykonawcze „MARKO”  
02-934 Warszawa, ul. Spalska 3/11 tel/fax. (0-22) 842-92-04 ; mail : markomm@g02.pl  
biuro: 02-787 Warszawa, ul. Wokalna 4 tel. (022) 405-45-15

PROJEKTANT

mgr inż. MAŁGORZATA OLESIŃSKA  
upr. nr. St-09/89



SPRAWDZAJĄCY

mgr inż. GRZEGORZ BOGUCKI  
upr nr. MAZ/0522/PWOS/10

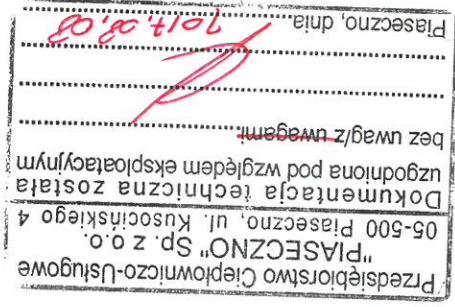


DATA

Warszawa, lipiec 2017

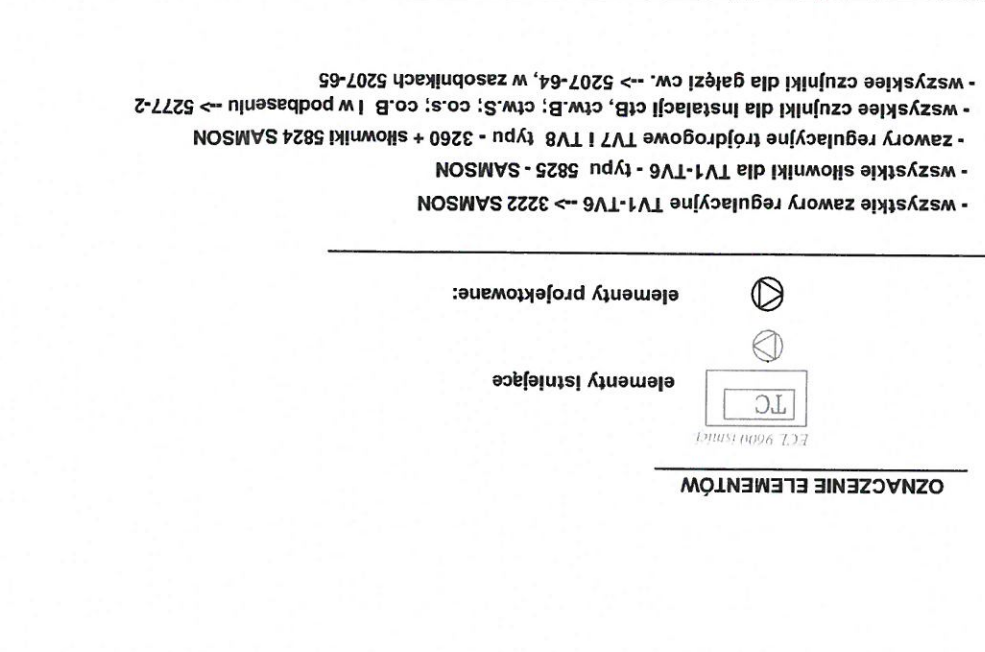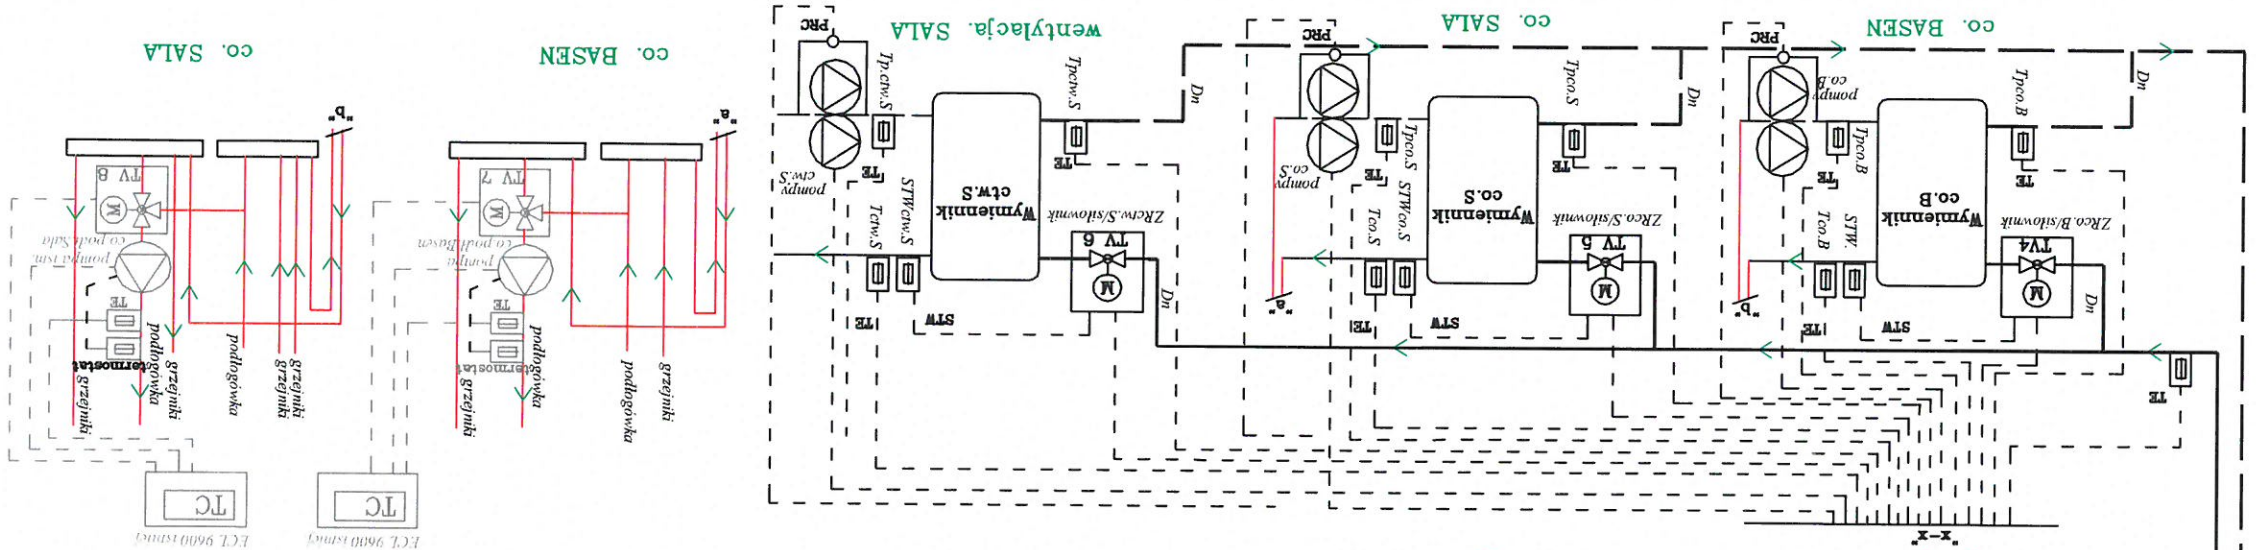

+modul SACO 55 +modul MR UR-5A +TROVIS GPRS z RS232+M-Bus	5579 SAMSON <div style="border: 1px solid black; padding: 2px; display: inline-block;">TC 1</div>	+modul SACO 55 +modul MR UR-5A	5579 SAMSON <div style="border: 1px solid black; padding: 2px; display: inline-block;">TC 2</div>
--	--	-----------------------------------	--

Przedsiębiorstwo Ciepłowniczo-Usługowe  
"PIASECZNO" Sp. z o.o.  
05-500 Piaseczno, ul. Kusocińskiego 4  
Dokumentacja techniczna została  
uzgodniona pod względem eksploatacyjnym  
z uwagami:




Piaseczno, dnia 10.11.08. zg



Przedsiębiorstwo Ciepłowniczo-Usługowe  
"PIASECZNO" Sp. z o.o.  
05-500 Piaseczno, ul. Kusocińskiego 4  
Dokumentacja techniczna została  
uzgodniona pod względem eksploatacyjnym  
bez uwag/z uwagami.

Piaseczno, dnia 10.11.2017 r.

# SCHEMAT WĘZŁA GOSIR

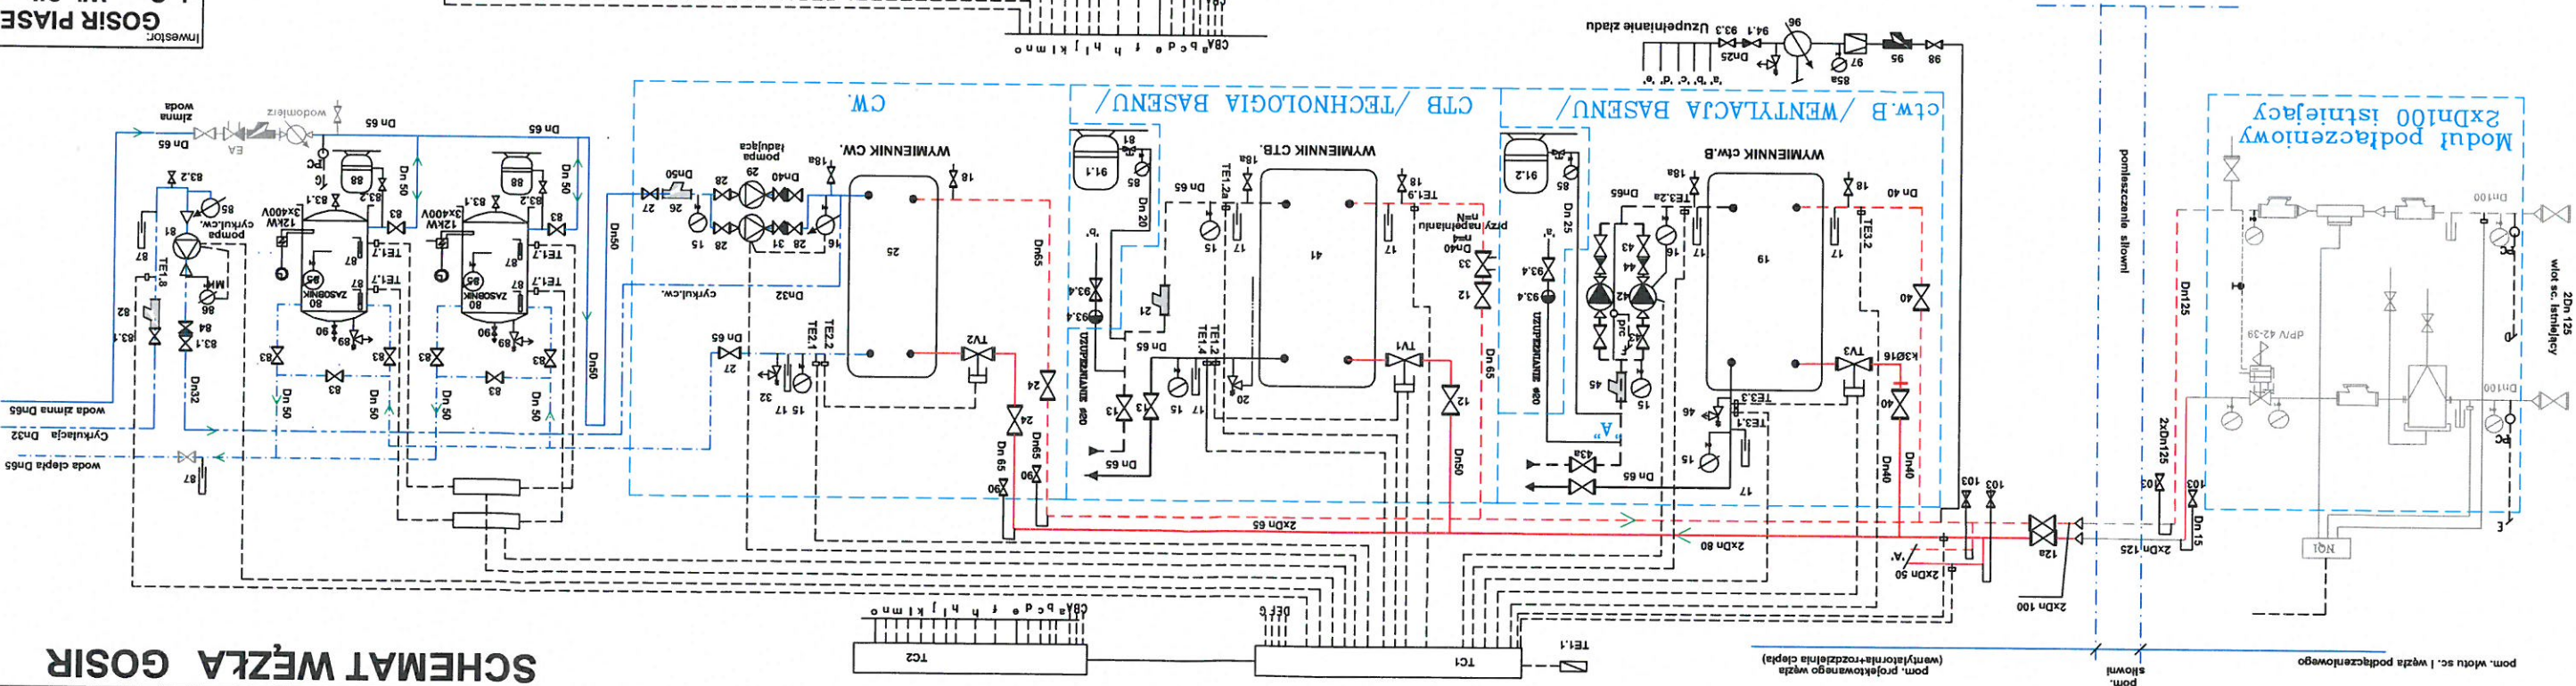

Investor:	GOSIR PIASECZNO ul. Gen. Wł. Sikorskiego 20 05-500 Piaseczno
Lokalizacja:	Piaseczno ul. Gen. Wł. Sikorskiego 20
Projekt:	Remont węzła ciepłowniczego
Treść rysunku:	SCHEMAT WĘZŁA
Faza:	projekt wykonawczy
Część:	sanitarna
Projektant branżowy:	Kompleksowe Usługi Projektowo-Wykonawcze
Projektant:	MARKO
mgr inż. Mikołaj Oleśnik, SI-09/89	
mgr inż. Grzegorz Bogucki, MAZ/0522/PW/04/10	
mgr inż. Grzegorz Bogucki, MAZ/0522/PW/04/10	
Skala:	1:1
Nr rys.:	3
Data:	lipiec 2017