


NAZWA INWESTYCJI:

**Remont ulicy Fiołków w Zalesiu Górnym**

Plan orientacyjny

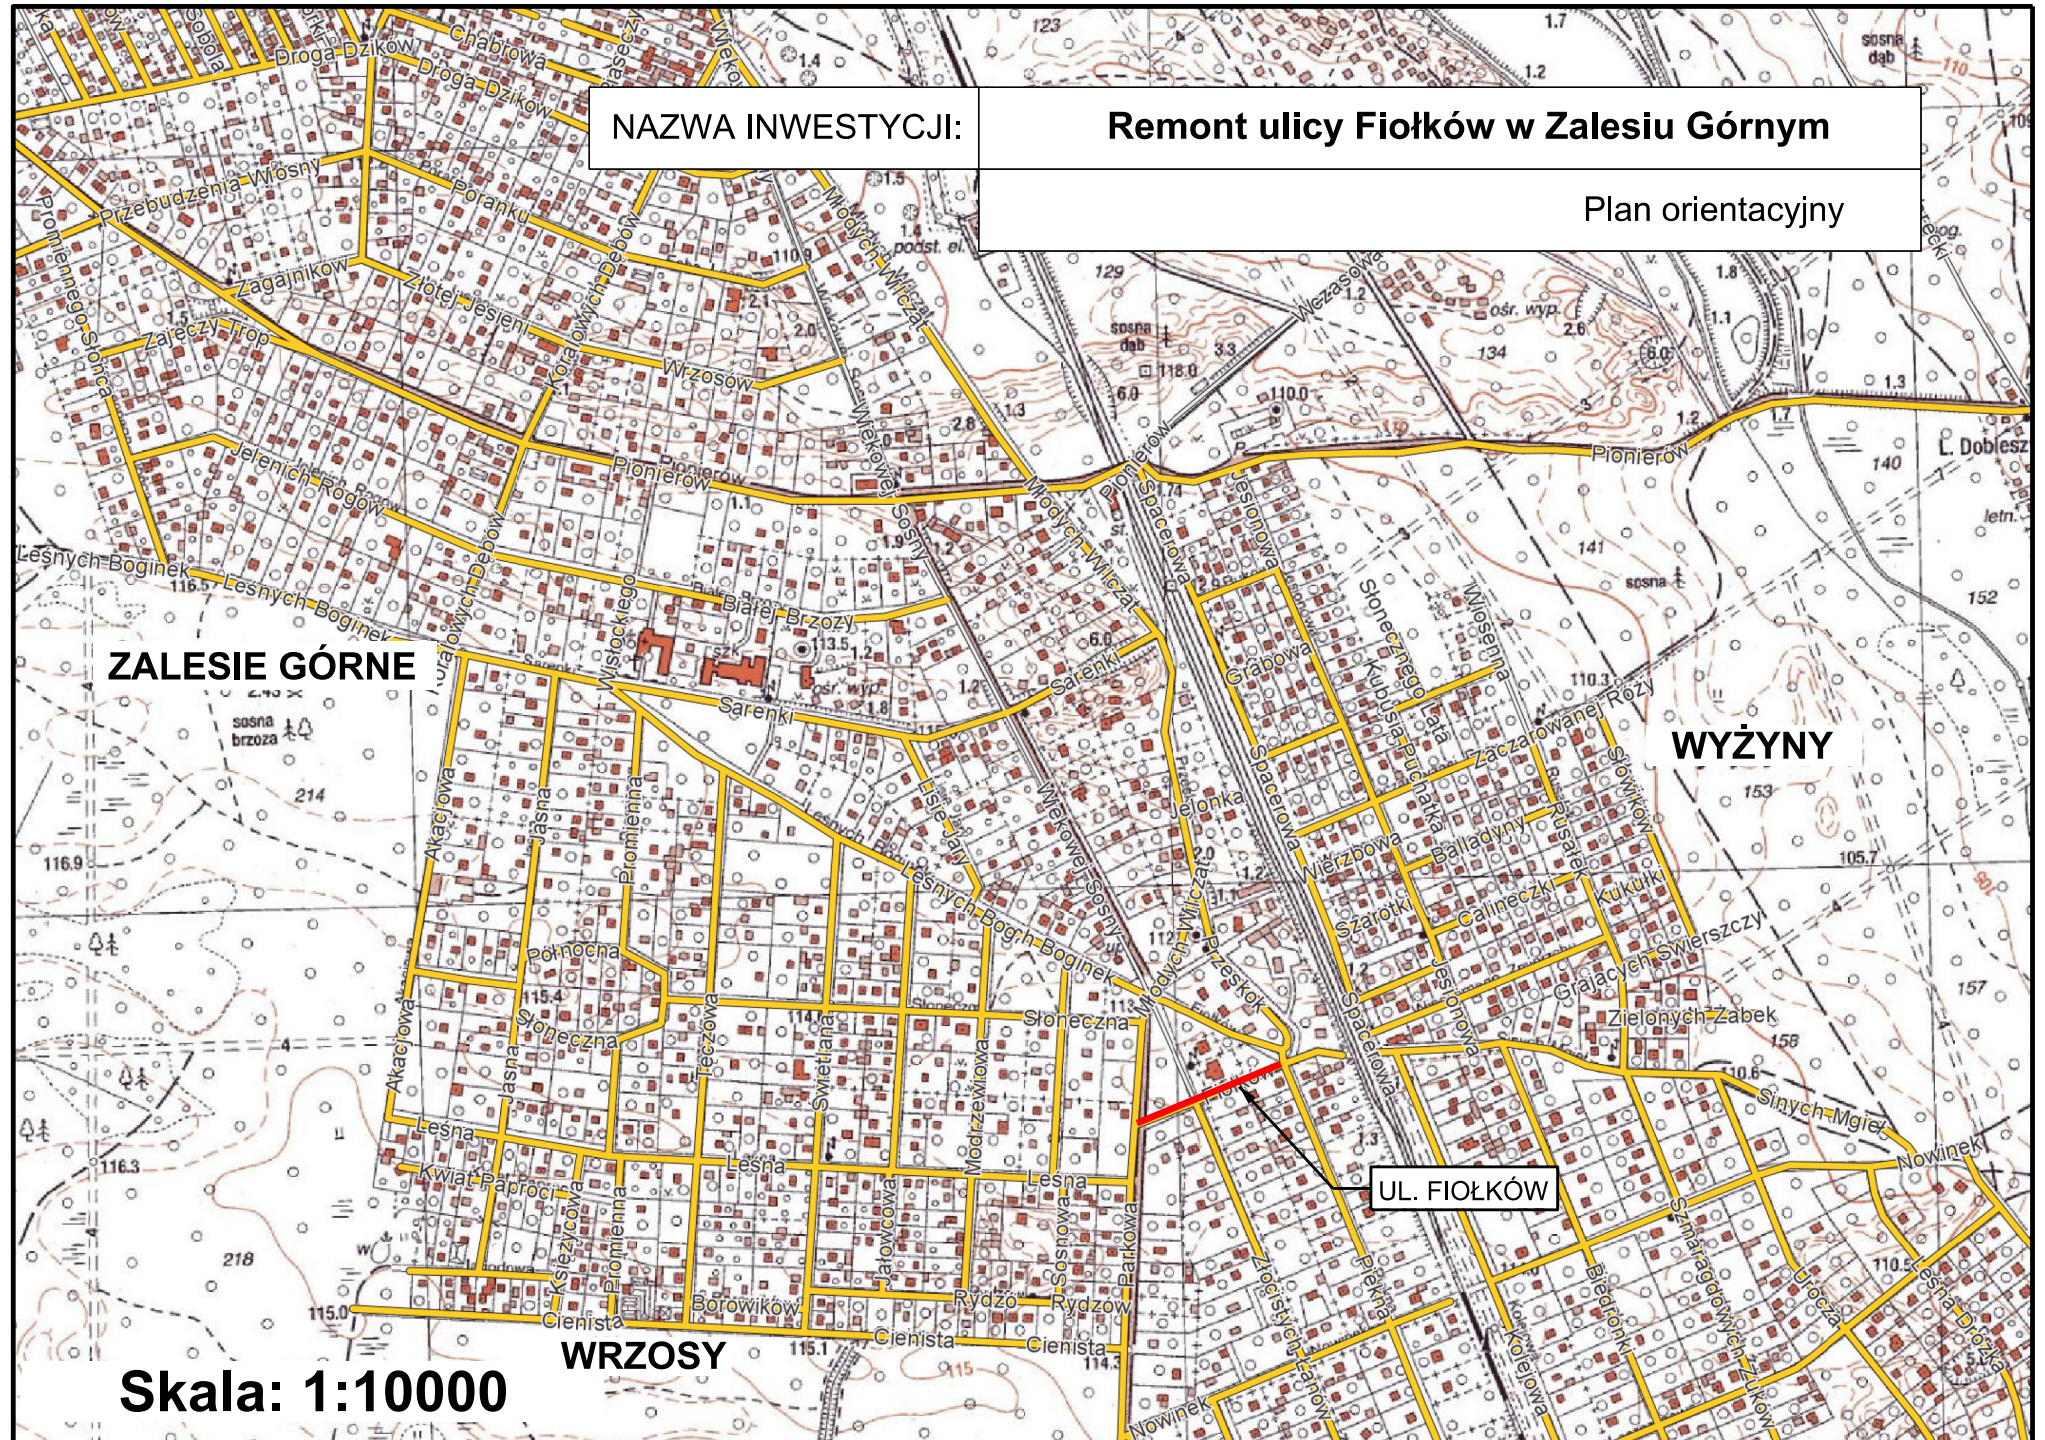

**ZALESIE GÓRNE**

**WYŻYNY**

**WRZOSY**

**Skala: 1:10000**

**UL. FIOŁKÓW**