


OBIEKTY	
1	LAWKA Z ZADASZENIEM
2	KOSZ NA ŚMIECI SZT. 1
3	ZESTAW WSPINACZKOWY
4	BIUŁAK SPRĘŻYNOWY KARUZELA
5	TABLICA ASTRONAUTA
6	TABLICA GRA
7	ZESTAW ZABAWOWY DOMEK ZE ZIEŻDZALNIĄ
8	BIUŁAK SPRĘŻYNOWY HUSTAWKA
9	KARUZELA
10	PIRAMIDA LINOWA
11	HUSTAWKA PODWOJNA
12	DREWNIANY TOR PRZESKOKÓW Z DRABINKAMI
13	ORBITREK I URZĄDZENIE DO ĆWICZEŃ MIĘSIŃ KLATKI PIERSIOWEJ Z SIATKĄ PRZECIWSŁONECZNĄ
14	WIOSŁA I NARCIARZ BIEGOWY Z SIATKĄ PRZECIWSŁONECZNĄ
15	ROWEREK I BIEGACZ Z SIATKĄ PRZECIWSŁONECZNĄ
16	REGULAMIN

LEGENDA:	
	-TEREN ZIELONY
	-DRZEWKA, DRZEWIA
	-KRZEWY
	-KOSTKA BETONOWA
	-POLE PIASKOWE
	-POLE PIASKOWO-ZIWIROWE

PLAN ZAGOSPODAROWANIA TERENU	
INWESTOR:	GINIA PIASECZNO, UL. KOŚCIUSZKI 5, 05-500 PIASECZNO
OBIEKT:	PLAC ZABAW WRAZ Z SIŁOWNIĄ
LOKALIZACJA:	KAMIŁÓWKA, GM. PIASECZNO, DZ. NR 61/2
GRANICE OPRACOWANIA:	-A, B, C, D, -A

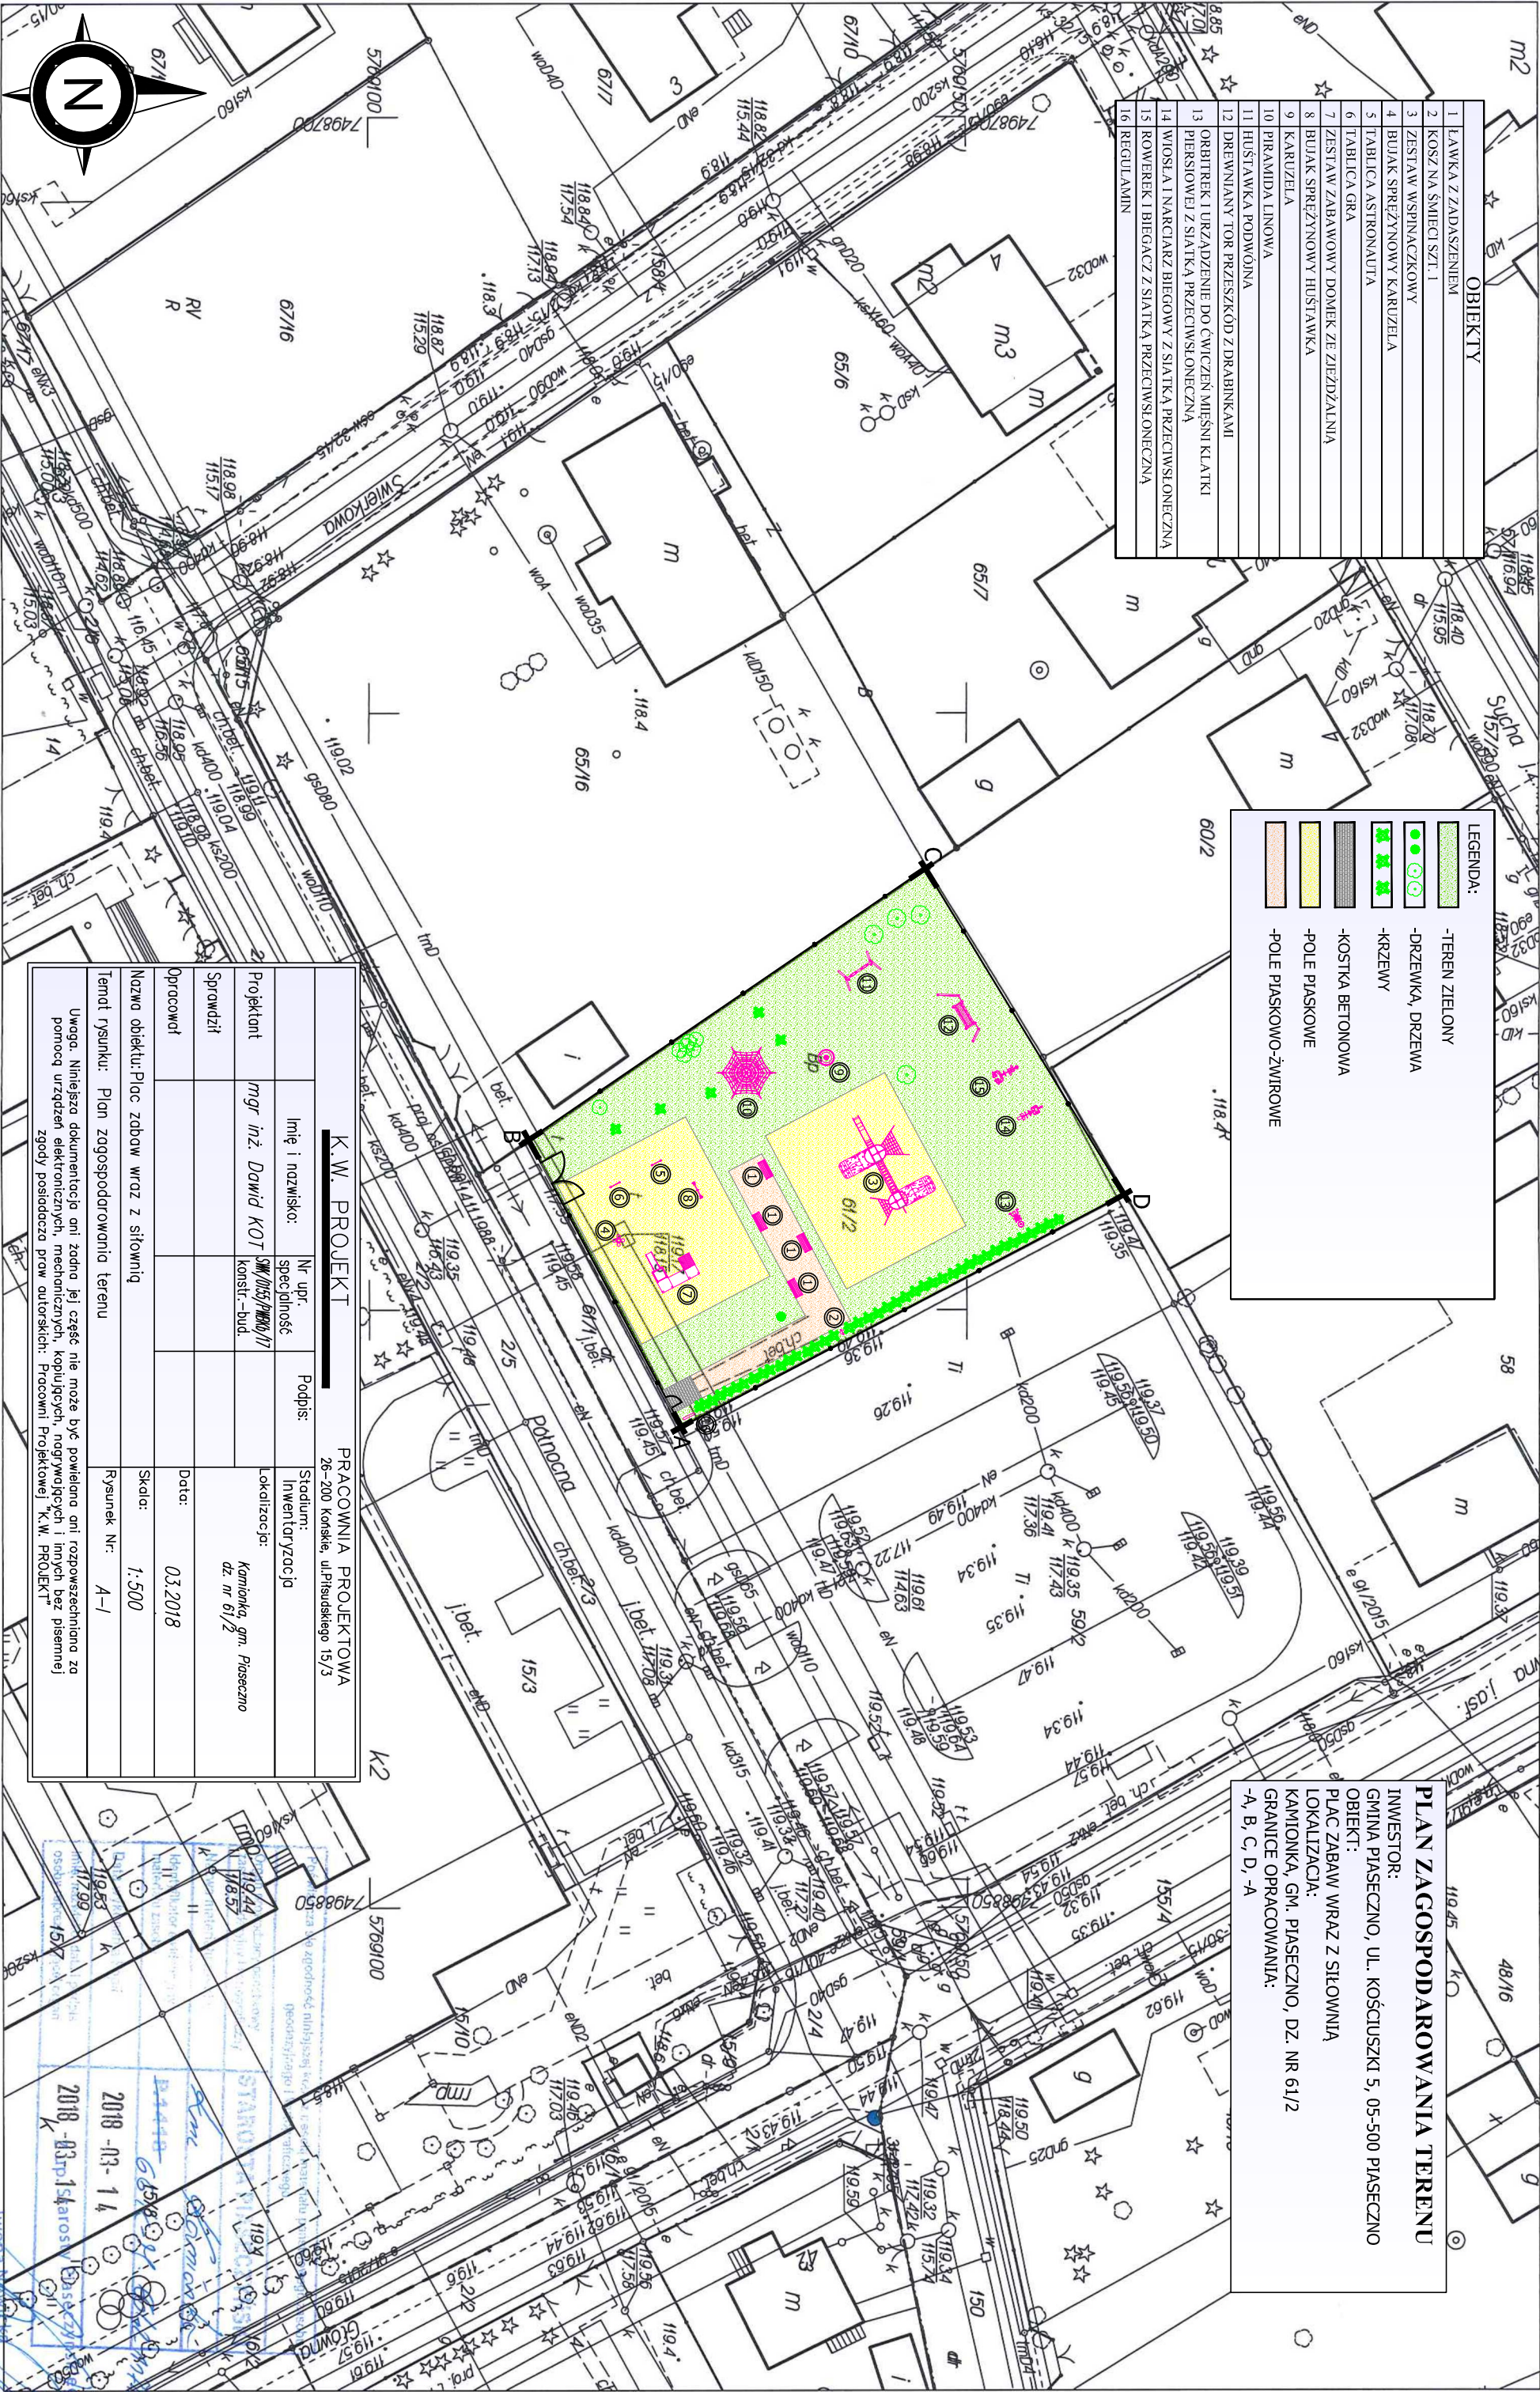

K.W. PROJEKT				PRACOWNIA PROJEKTOWA	
				26-200 Karskie, ul.Piłsudskiego 15/3	
Imię i nazwisko:		Nr upr. specyfność	Podpis:	Inwentaryzacja	
Projektant		mgr inż. Dawid KOT	SM/0053/PM/06/17	Lokalizacja:	
Sprawdził				KAMIŁÓWKA, gm. Piaseczno	
Dopracował				dz. nr 61/2	
Nazwa obiektu: Plac zabaw wraz z siłownią				Data:	
				03.2018	
Temat rysunku: Plan zagospodarowania terenu				Skala:	
				1:500	
				Rysunek Nr:	
				A-1	

Uwaga: Niniejsza dokumentacja ani żadna jej część, nie może być powielana ani rozpowszechniana za pomocą urządzeń elektronicznych, mechanicznych, kopiujących, nagrywających i innych bez pisemnej zgody posiadacza praw autorskich: Pracowni Projektowej K.W. PROJEKT