


STUDNIE CHŁONNE D1, D2, D3

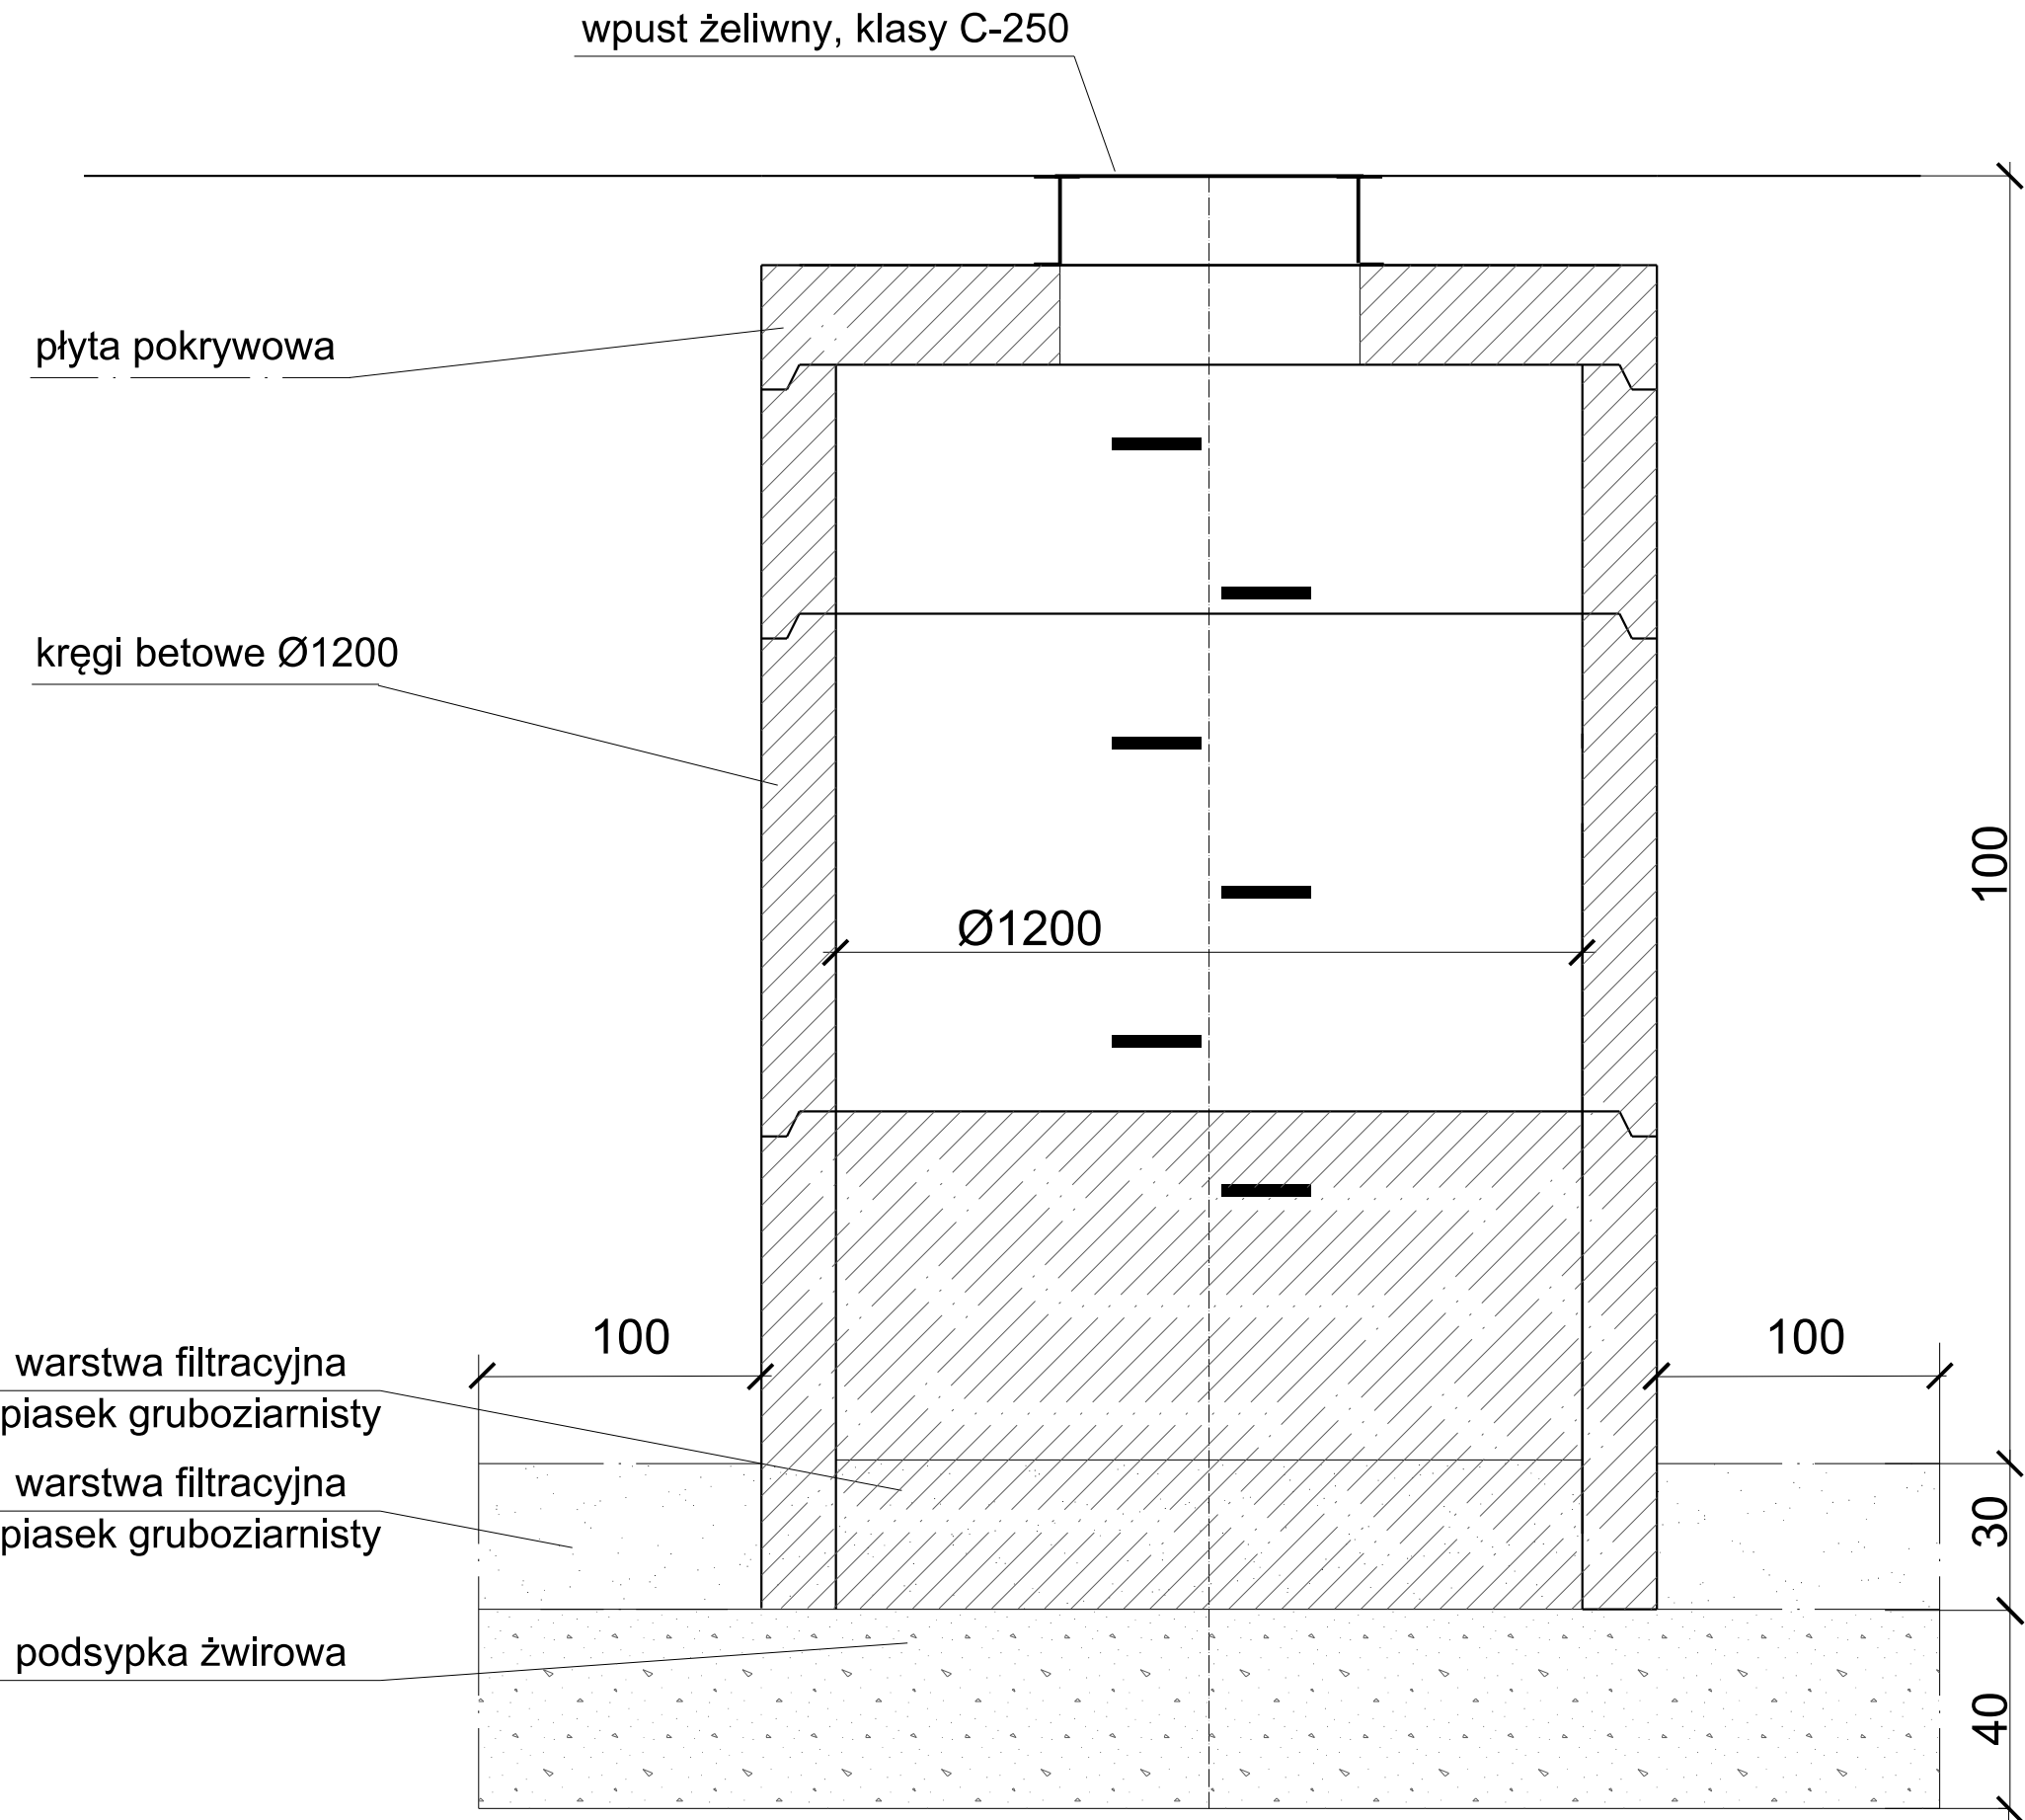

Biuro projektowe

VIVALO

VIVALO sp. z o.o.
ul. J.P Woronicza 78/13
02-640 Warszawa

www.vivalo.pl
e-mail: biuro@vivalo.pl
tel.: 502 709 556; 501 535 767
fax.: 22 207 25 90

Inwestor



Burmistrz Miasta
i Gminy Piaseczno
ul. Kościuszki 5
05-500 Piaseczno

Projekt

Utwardzenie ciągu pieszo-rowerowego wzdłuż Al. Brzóz w
Piasecznie na odcinku Al. Kasztanów - Ul. Modrzewiowa

Stadium

KONCEPCJA

Funkcja	Imię i Nazwisko	Nr upr.	Podpis
Projektant	dr inż. Agnieszka Halicka	MAZ/0200/POOS/08	
Nazwa rysunku		Nr rysunku	
Schemat studni chłonnej		2018-08-07_K-W-P-001-01	
Data	Skala	Nr projektu	Nr rewizji
03.2018	---	2018-08-07	---