
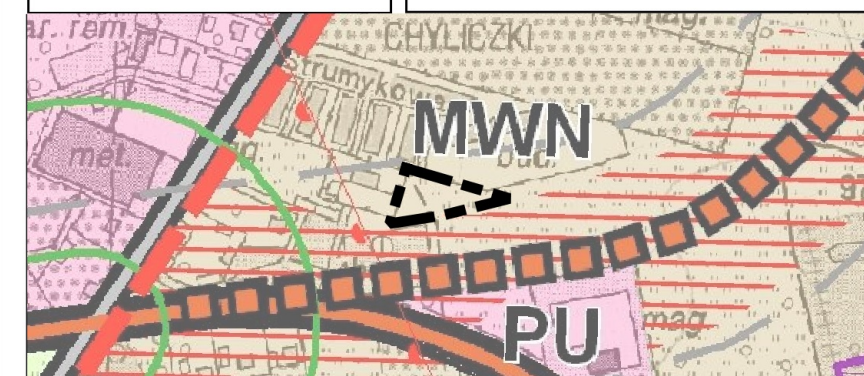


ZAŁĄCZNIK NR 1 -  
RYSUNEK PLANU  
SKALA 1:1000

Orientacja na tle Gminy Piaseczno

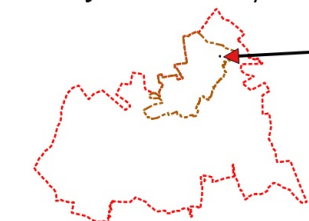

LEGENDA DO STUDIUM

- Preferowane rejony rozwoju usług w strukturach mieszkaniowych
- Tereny mieszkalnictwa wielo- i jednorodzinnych (MWN)
- Projektowany przebieg drogi wojewódzkiej nr 721

Legenda

- granica obszaru objętego planem
- wymiarowanie w metrach
- linie rozgraniczające tereny o różnym przeznaczeniu, lub różnych zasadach zagospodarowania
- nieprzekraczalne linie zabudowy

Przeznaczenie terenów określone symbolami literowymi

- MNU - teren zabudowy mieszkaniowej jednorodzinnej wolnostojącej i usług nieuciążliwych
- KDL - teren drogi publicznej klasy lokalnej


MIEJSCOWY PLAN ZAGOSPODAROWANIA PRZESTRZENNEGO części miasta Piaseczno obszaru działki o nr ew. 14/12 obręb 11 miasta Piaseczno

RYSUNEK PLANU - ZAŁĄCZNIK NR 1

SKALA 1:1000  
Data: 2018-05-22

25 0 25 50 75 100 m

[miejsce na pieczętki]

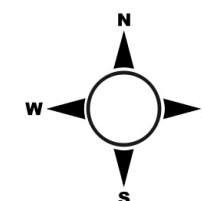

Sporządzający:  
Burmistrz Miasta i Gminy Piaseczno

Zespół autorski:  
mgr inż. Piotr Maksym Kalbarczyk  
mgr inż. arch. Jacek Ryszkowski  
mgr inż. arch. Wanda Kubiak