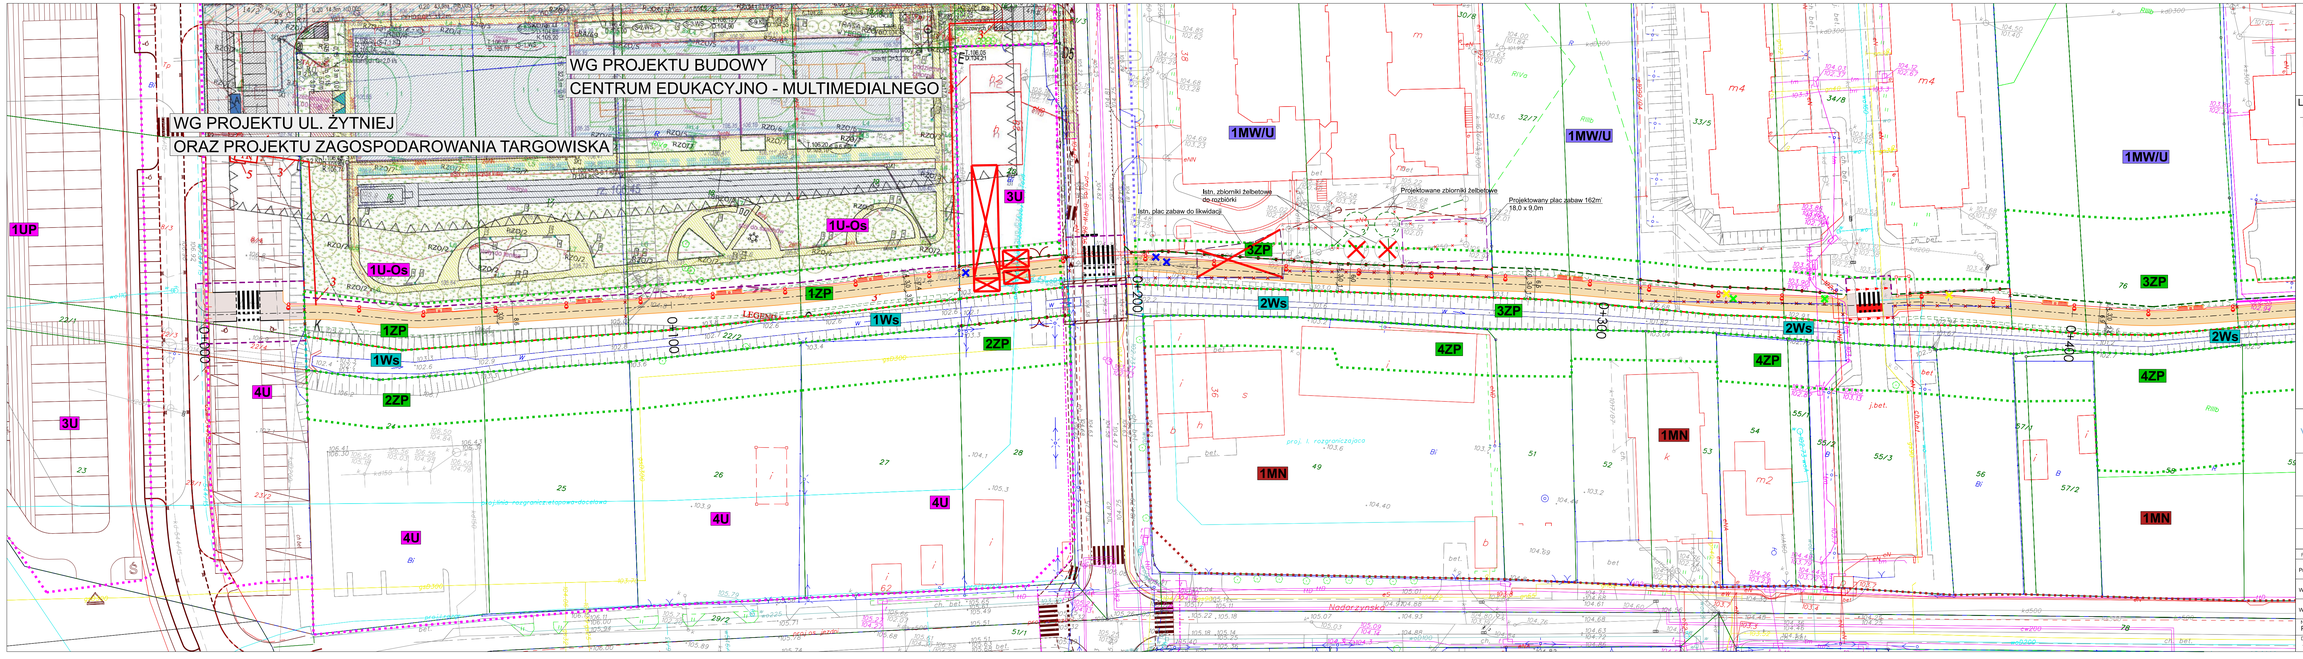

N

Legenda:

0+300 oś trasy

projektowane obrzeże betonowe
projektowany krawężnik betonowy
projektowany krawężnik bet. obniżony
istniejące granice działek
granica opracowania
projektowane linie podziałowe
granice odrębnych opracowań
projektowana naw. traktu - mineralna
projektowana naw. traktu - kostka betonowa
istniejące nawierzchnie na trasie traktu
nawierzchnie traktu wg odrębnych opracowań
projektowane obiekty inżynierskie
projektowane mury oporowe
projektowana palisada
przebudowa ogrodzenia
projektowana barierka
projektowane oznakowanie poziome
projektowane ławki i kosze na śmieci
proj. latarnie i sieć oświetleniowa
budynki do likwidacji
istniejące sieci do przekażenia
drzewa do wycięcia
kolizje z istn. sieciami energetycznymi
istn. studzienki kanalizacyjne do regulacji wysokościowej
istn. studzienki teletechniczne do regulacji wysokościowej
kolizje z istn. ogrodzeniami

Linie wg MPZP

- Ws wody powierzchniowe
- U usługi
- ZP zieleń publiczna
- KP komunikacja piesza publiczna
- UA usługi nieuciążliwe i biura
- MN zabudowa mieszkaniowa jednorodzinna
- MW/U zabudowa mieszkaniowa wielorodzinna i usługi nieuciążliwe

Biuro projektowe
VIVALO
VIVALO sp. z o.o.
ul. J.P Woronicza 78/13
02-640 Warszawa
www.vivalo.pl
e-mail: biuro@vivalo.pl
tel.: 502 709 506; 501 535 767
fax.: 22 207 25 90

Inwestor
GMINA PIASECZNO
ul. Kościuszki 5
05-500 Piaseczno

Projekt
Koncepcja Traktu nad Perełką w Piasecznie

Środkiem
KONCEPCJA - WARIANT 1

Funkcja	Imię i Nazwisko	Nr upr.	Podpis
Projektant	mgr inż. Rafał Jakubicki	MAZ/0038/POOD/13	
Współpraca	mgr inż. Adrian Chojnowski		
Współpraca	inż. Tomasz Czmut		

Nazwa rysunku	Nr rysunku	
Plan sytuacyjny	2016_06-K-D-S-001-01	
Data	Skala	Nr projektu	Nr rewizji
11.2016	1:500	2016-06	---