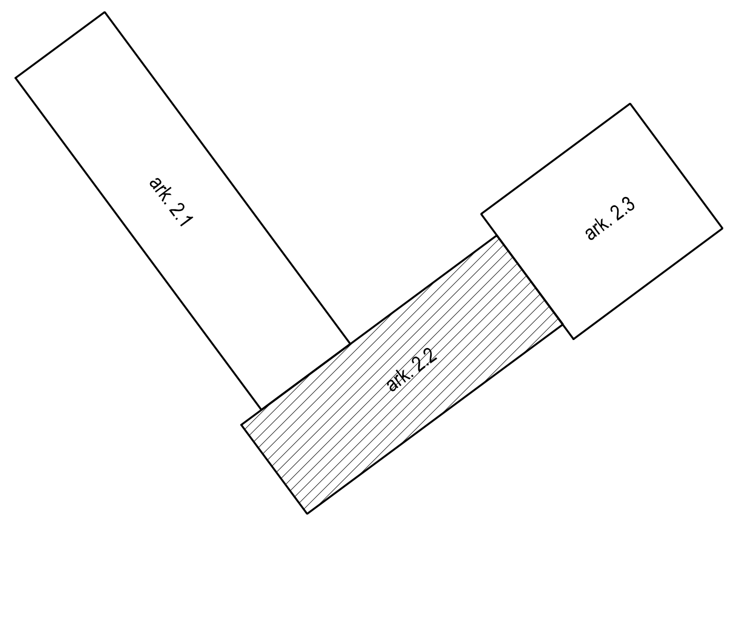

Inwestor:	Burmistrz Miasta i Gminy Piaseczno ul. Kościuszki 5 05-500 Piaseczno			
Biuro projektowe:	BIURO PROJEKTOWO-KONSULTINGOWE EUROSTRADA Sp. z o.o. 05-510 Konstancin Jeziorna, ul. Przyjacielska 2C, Chylice tel. (22) 644-87-62, e-mail: biuro@eurostrada.pl			
Nazwa obiektu: Budowa drogi gminnej DP-3/1 od projektowanego węzła „Antoninów" na projektowanej drodze ekspresowej S7 do skrzyżowania ul. Rybnej z ul. Jemioły w Woli Gołkowskiej (wraz z ww. skrzyżowaniem).				Adres obiektu: woj. mazowieckie pow. piaseczyński gm. Piaseczno
Branża: DROGI		Etap:	Projekt wykonawczy	
Funkcja w zespole:	Imię i Nazwisko	Specjalność	Nr uprawnień	Podpis
Projektant:	Wojciech Parciński	drogi	Wa-836/94	
Opracował:	Daniel Kopyt	drogi		
Sprawdzający:	Robert Twardowski	drogi	MAZ/0359/POOD/08	
Nazwa rysunku: Projekt stałej organizacji ruchu			Rewizja 00	Skala: 1:500
			Data: 09.2016	Nr rys. : 2.2