


Odcinek	WP		Sposób włączenia do istn/proj. kanału
	Rt2	Rd2	
W1	110,36	109,16	proj. studnia Ø800
W3	113,71	112,51	proj. studnia Ø800
W4	113,99	112,79	proj. studnia Ø800

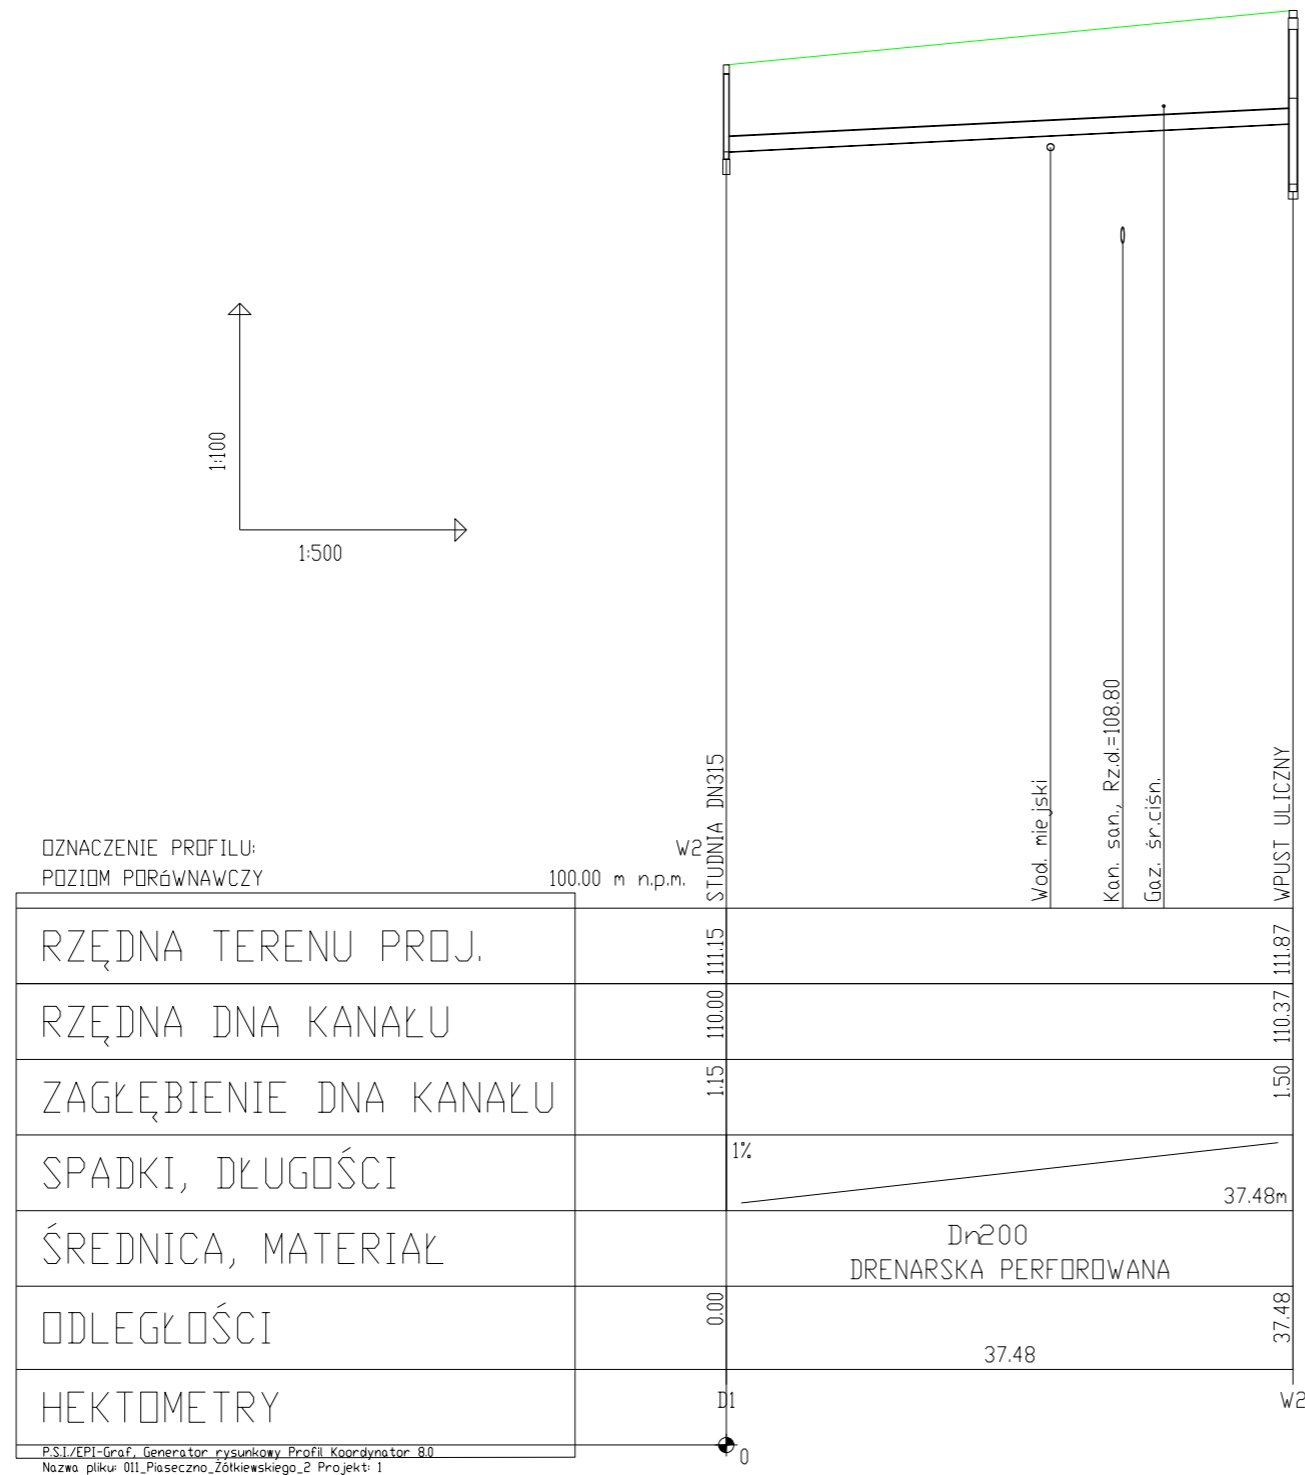

Biuro projektowe			
VIVALO		VIVALO sp. z o.o. ul. J.P. Woronicza 78/13 02-640 Warszawa	
		www.vivalo.pl e-mail: biuro@vivalo.pl tel.: 502 709 556; 501 535 767 fax.: 22 207 25 90	
Inwestor			
		BURMISTRZ MIASTA I GMINY PIASECZNO ul. Kościuszki 5 05-500 Piaseczno	
Projekt			
Utwardzenie nawierzchni chodnika wzdłuż ul. Żółkiewskiego w Piasecznie			
Stadium			
KONCEPCJA			
Funkcja	Imię i Nazwisko	Nr upr.	Podpis
Projektant	dr inż. Agnieszka Halicka	MAZ/0200/POOS/08	
Nazwa rysunku		Nr rysunku	
Profil sieci kanalizacyjnej		2018-08-12_K-W-P-001-01	
Data	Skala	Nr projektu	Nr rewizji
04.2018	1:100/500	2018-08-12	---