

termin wprowadzenia do
Zatwierdzam do realizacji stałą organizację ruchu w całości - ze zmianami.
Termin wprowadzenia niniejszej organizacji ruchu należy zgłosić do:
Wydziału Inwestycji Remontów i Drogownictw Piaseczno, ul. Chylickowska 14, tel. 22 756-61-32

STAROSTA PIASECZYŃSKI

Wojciech Oldakowski

2 8 WRZ 2018


BURMISTRZ

Miasta i Gminy Piaseczno
Projekt Organizacji Ruchu
w całości / w części / z uwagami
opiniuje pozytywnie / negatywnie
Miasta i Gminy Piaseczno
Piaseczno, 2 1

Naczelnik Wydziału
Infrastruktury i Transportu Publicznego

mgr inż. Włodzimierz Rejskiński

inż. Zdzisław Lis

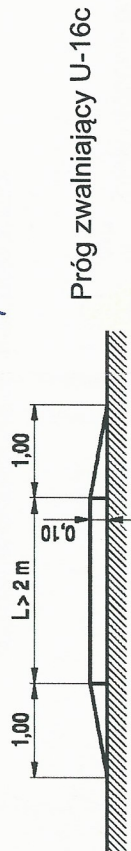


Znaki drogowe projektowane



Znaki drogowe istniejące

GŁÓWNY SPECJALISTA
mgr inż. Bogdan Krawczyk

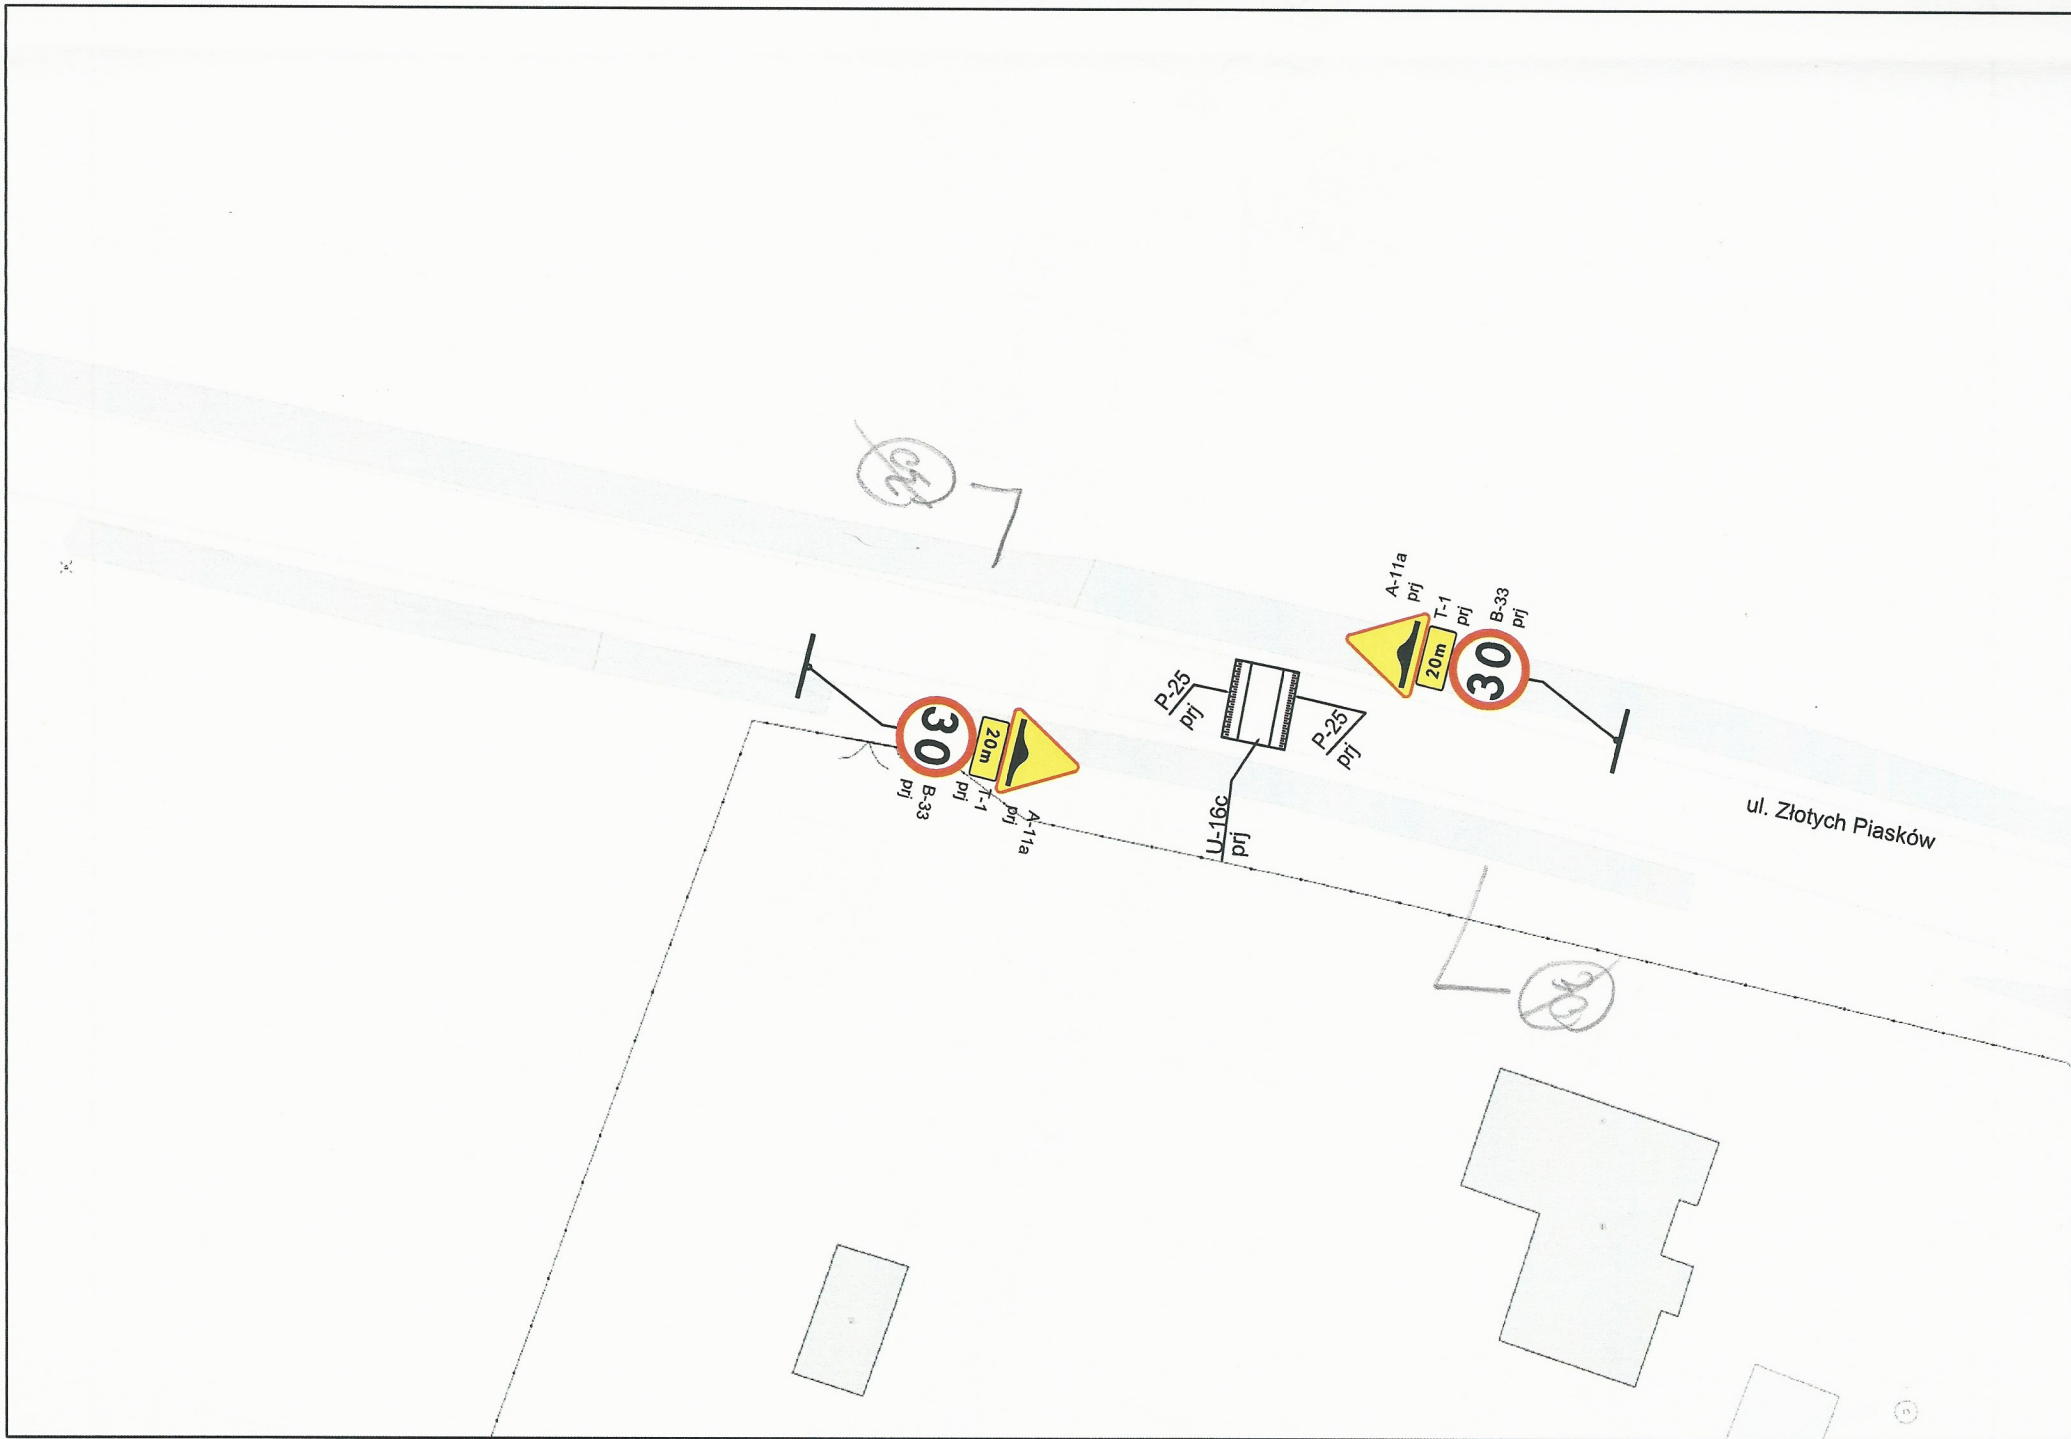

Inwestor	Urząd Miasta i Gminy Piaseczno Wydział Infrastruktury i Transportu Publicznego ul. Kościuszki 5, 05-500 Piaseczno
Wykonawca	PZM WIMET JÓZEFÓW ul. Krucza 2 05-420 Józefów
Nazwa	Projekt stałej organizacji ruchu dotyczący wprowadzenia progu zwalniającego wraz z oznakowaniem na ulicy Żółtych Piasków oraz Dobrych Sąsiadów w Antoninowie.
Nr.rys.	Skala:
1 z 3	1:500
Projektował	Karol Caba 08.2018
Zatwierdził	Łukasz Suchołbiak 08.2018

