

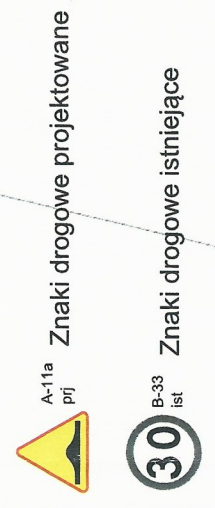


STAROSTA PIASECZYŃSKI
 Wojciech Orlakowski
 28 WRZ 2018

BURMISTRZ
 Miasta i Gminy Piaseczno
 Projekt Organizacji Ruchu
 w całości w całości / z uwagami
 opiniuje pozytywnie (przywrócić)
 Miasta i Gminy Piaseczno
 Piaseczno, ul. Chyliczkowska 14, tel. 22 756 61-32
 09-21
 inż. Zdzisław Lis

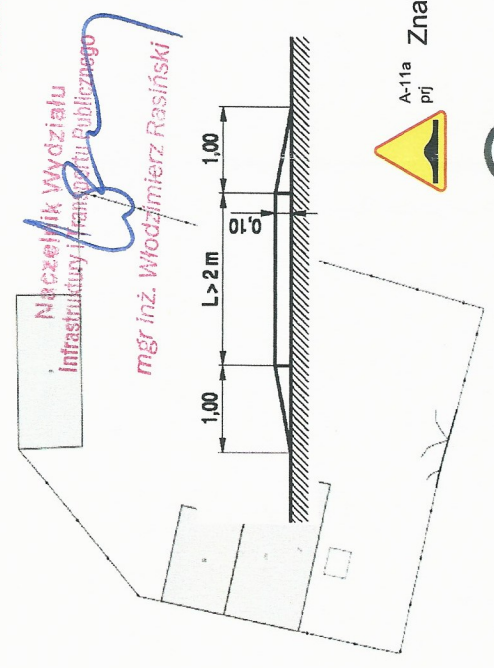

Znaki drogowe projektowane
 Znaki drogowe istniejące

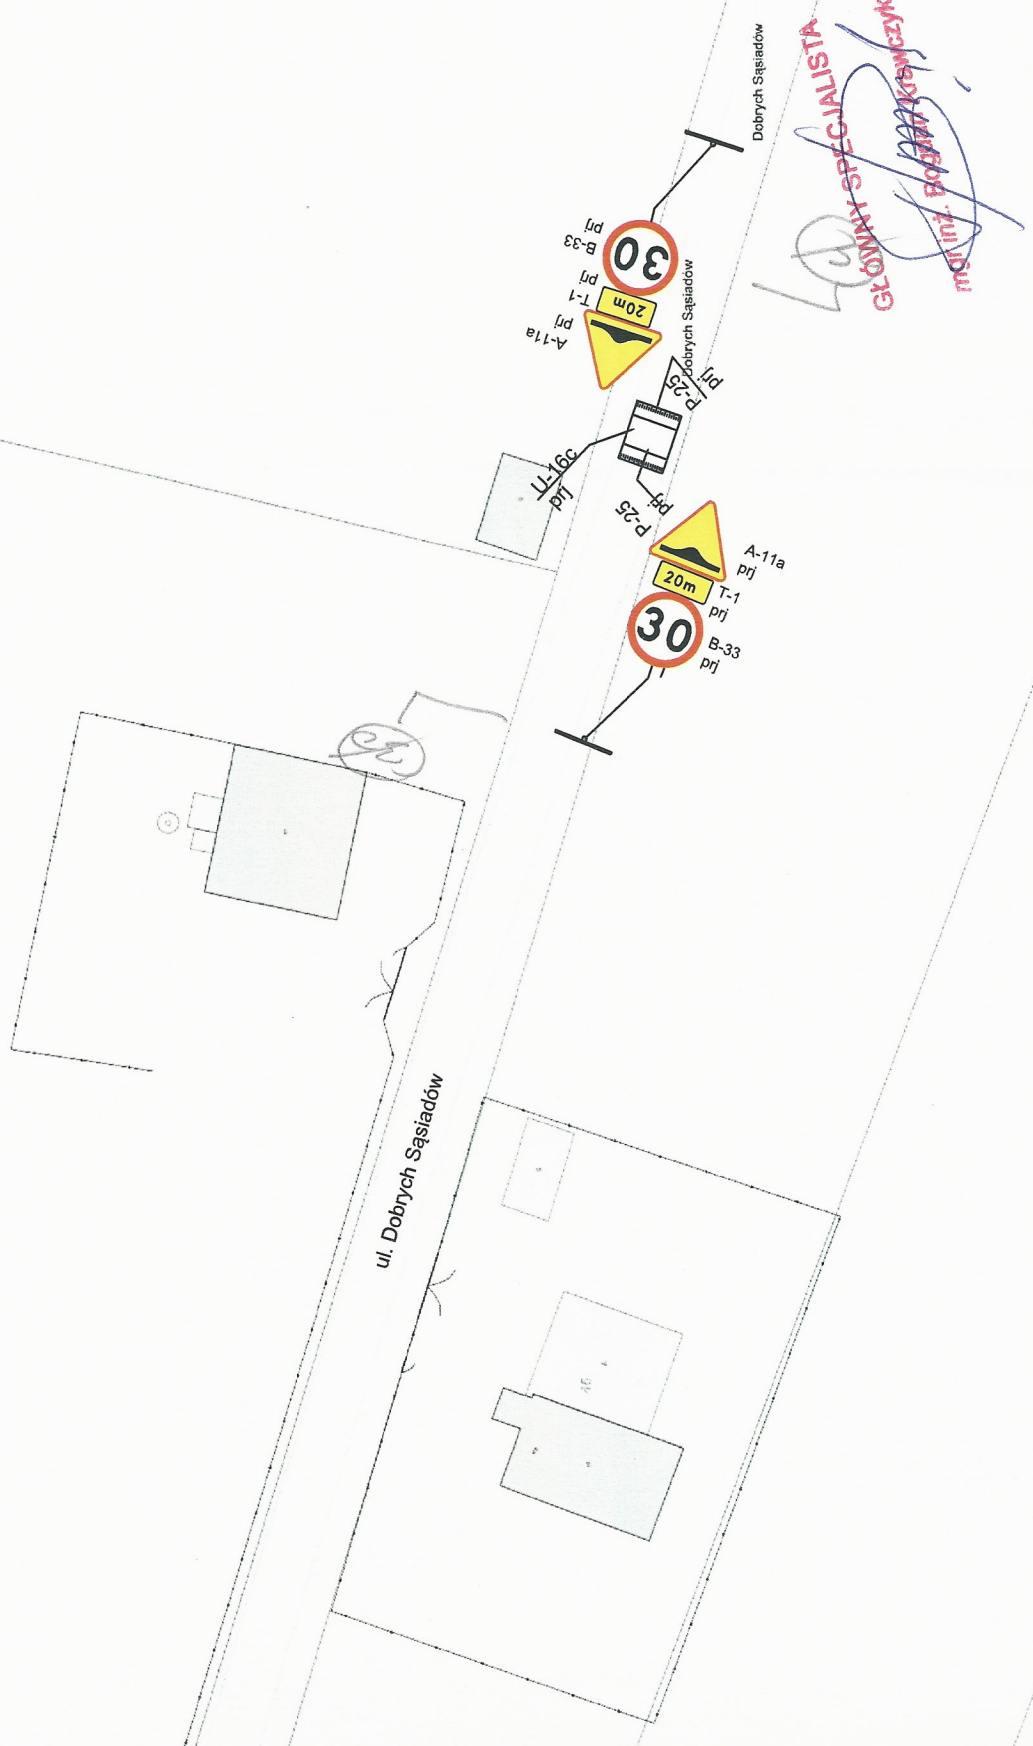

Investor	Urząd Miasta i Gminy Piaseczno Wydział Infrastruktury i Transportu Publicznego ul. Kościuszki 5, 05-500 Piaseczno
Wykonawca	PZM WIMET JÓZEFÓW ul. Krucza 2 05-420 Józefów
Nazwa	Projekt stałej organizacji ruchu dotyczący wprowadzenia pręgu zwalniającego wraz z oznakowaniem na ulicy Złoty Piasek oraz Dobrych Sąsiadów w Antoninowie.
Nr.rys.	3 z 3
Projektował	Karol Caba 08.2018
Zatwierdził	Łukasz Suchołtbiak 08.2018
Skala:	1:500

