


STAROSTA PIASECZYŃSKI  
 362-2-2018  
 IRD 7120 .....S.....30.06.2019  
 termin wprowadzenia do  
 Zatwierdzam do realizacji, siłą organizację

ruchu w gąsłci - ze zmianami.  
 Termin wprowadzenia niniejszej organizacji ruchu  
 należy zgłosić do:  
 Wydziału Inwestycji Remontów i Drogownictwa  
 Piaseczno, ul. Chylickowska 14, tel. 22 756-61-32

STAROSTA PIASECZYŃSKI  
 Wojciech Olszakowski

28 WRZ 2018

**BURMISTRZ**  
 Miasta i Gminy Piaseczno  
 Projekt Organizacji Ruchu  
 w całości w całości z uwagami  
 opiniuje, po tym jak  
 Miasta i Gminy Piaseczno  
 Piaseczno, ..... 2018  
 inż. Zdzisław Lis

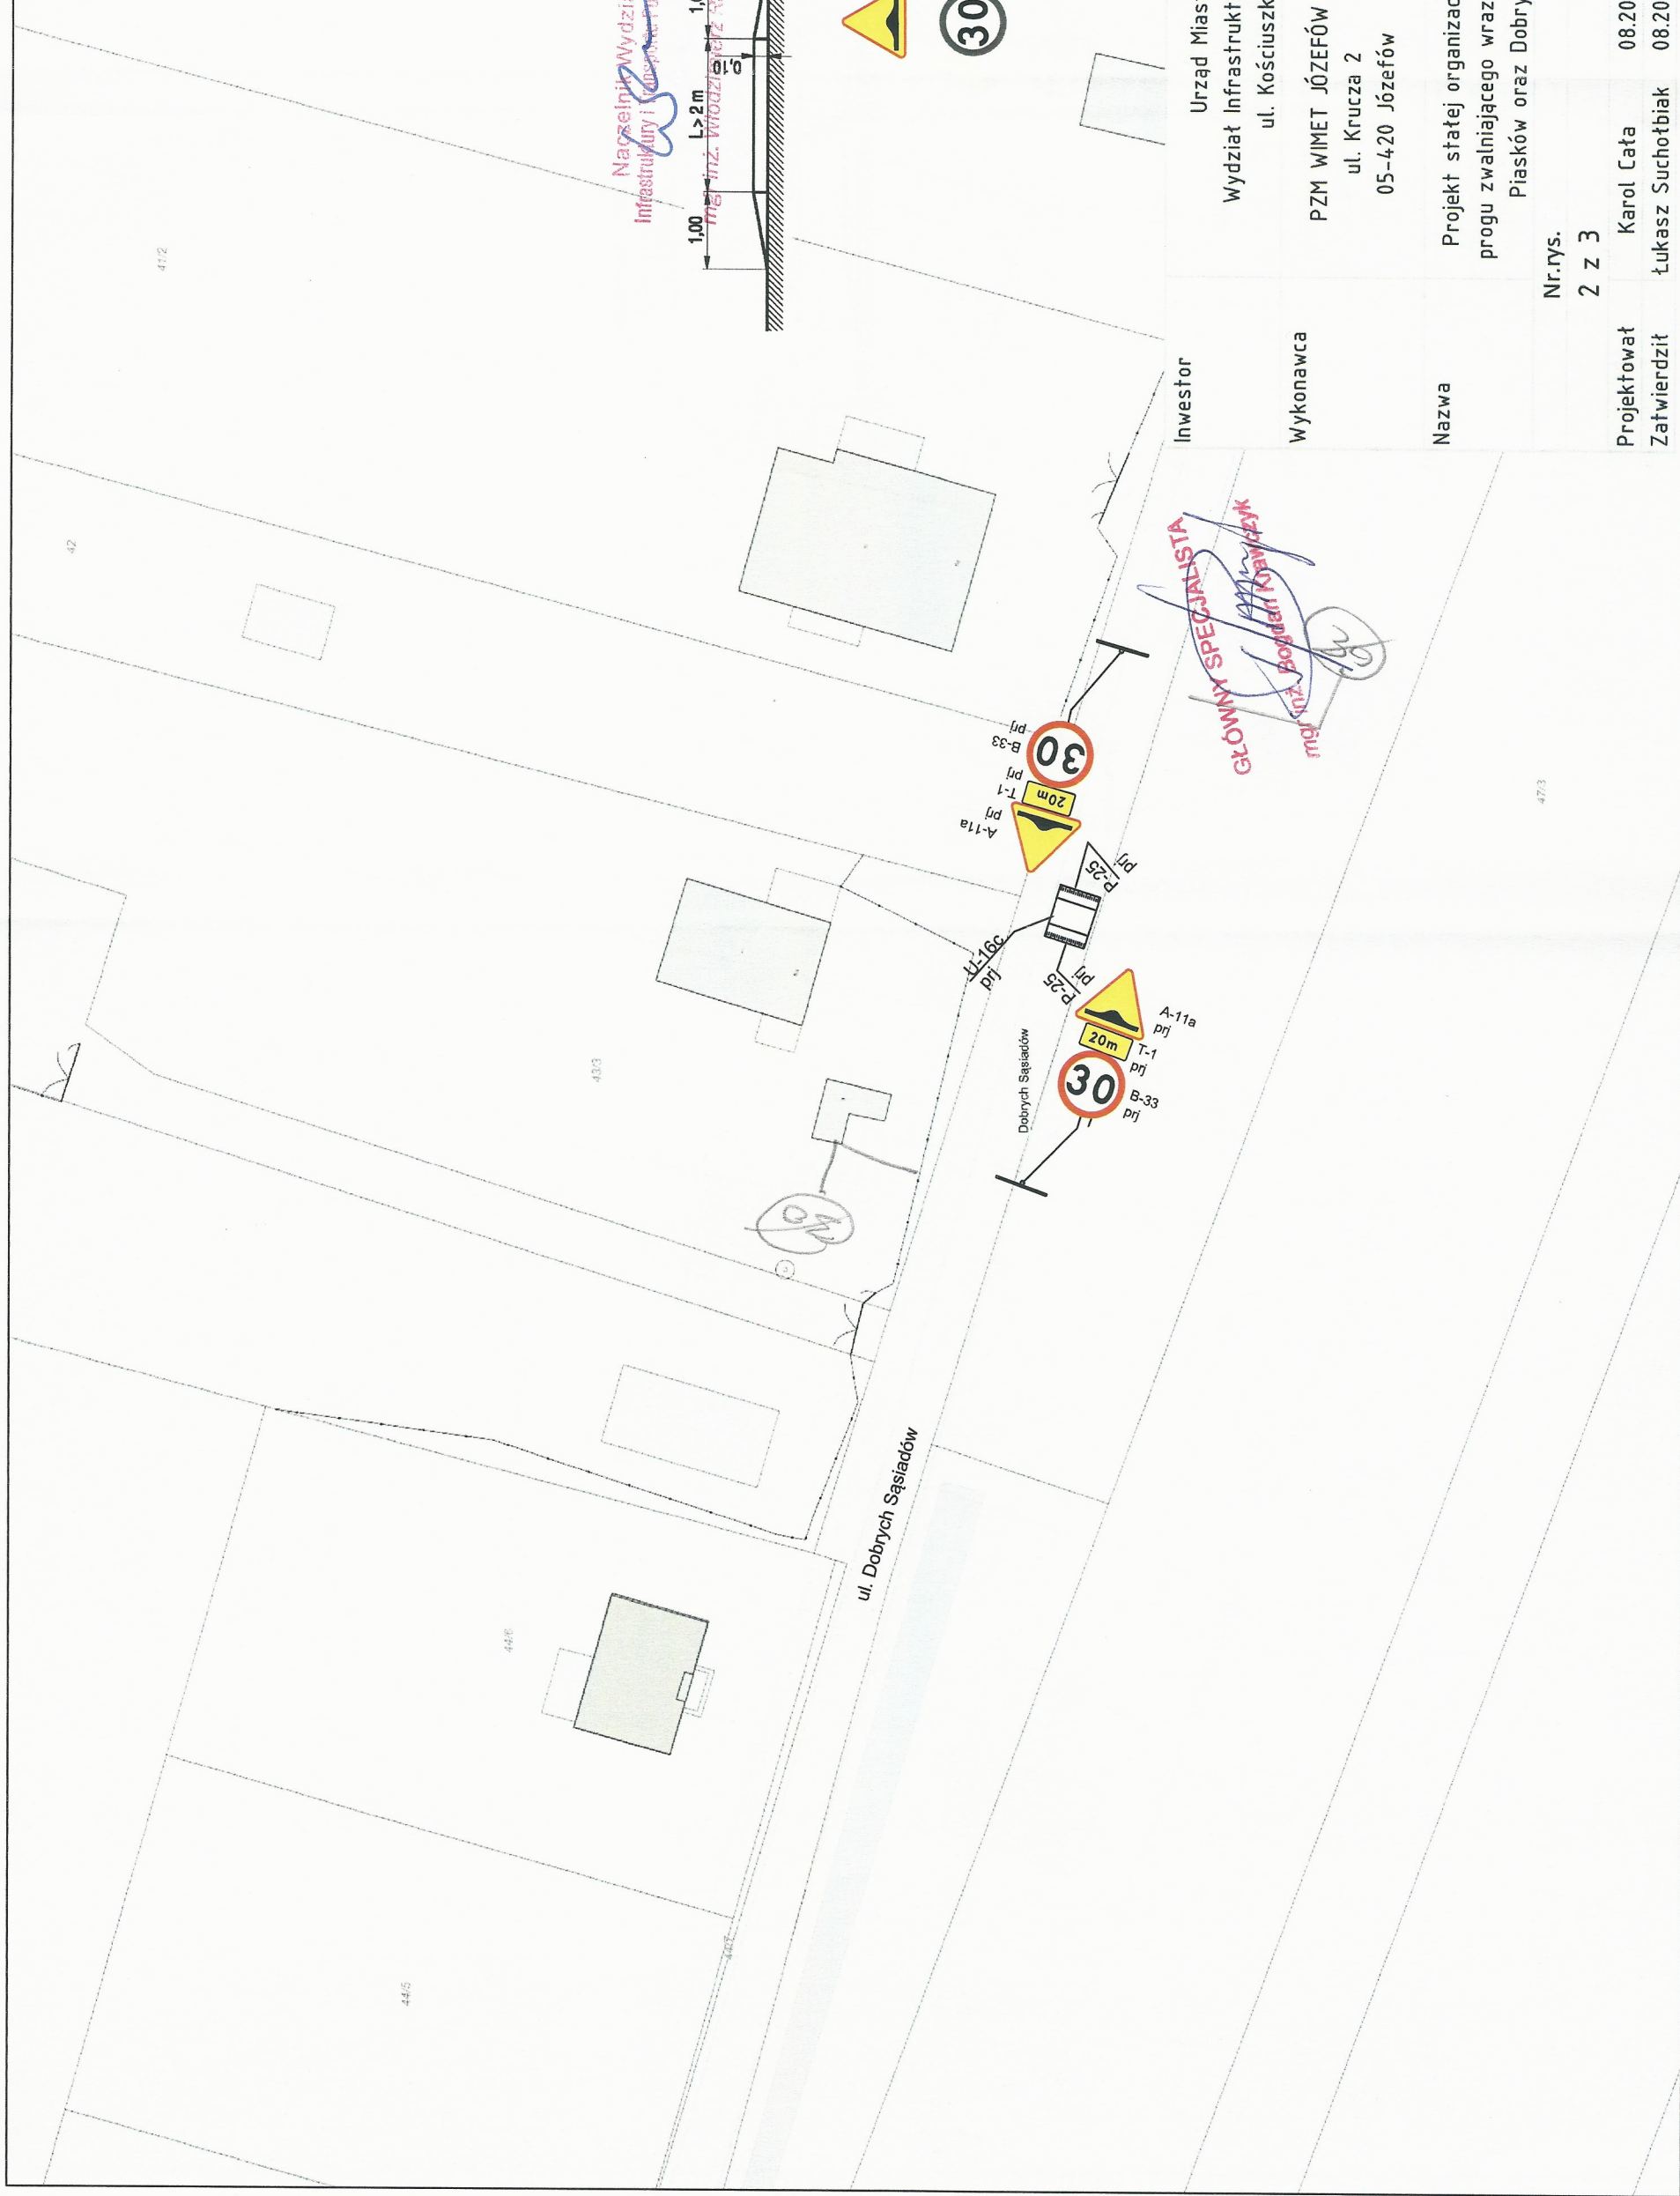

**Investor**  
 Urząd Miasta i Gminy Piaseczno  
 Wydział Infrastruktury i Transportu Publicznego  
 ul. Kościuszki 5, 05-500 Piaseczno

**Wykonawca**  
 PZM WIMET JÓZEFÓW  
 ul. Krucza 2  
 05-420 Józefów



**Nazwa**  
 Projekt stałej organizacji ruchu dotyczący wprowadzenia  
 progów zwalniających wraz z oznakowaniem na ulicy Złoty  
 Piasek oraz Dobrych Sasiadów w Antoninowie.

Nr.rys.  
 2 z 3  
 Skala:  
 1:500

**Projektował**  
 Karol Cafa 08.2018

**Zatwierdził**  
 Łukasz Suchołbiak 08.2018